


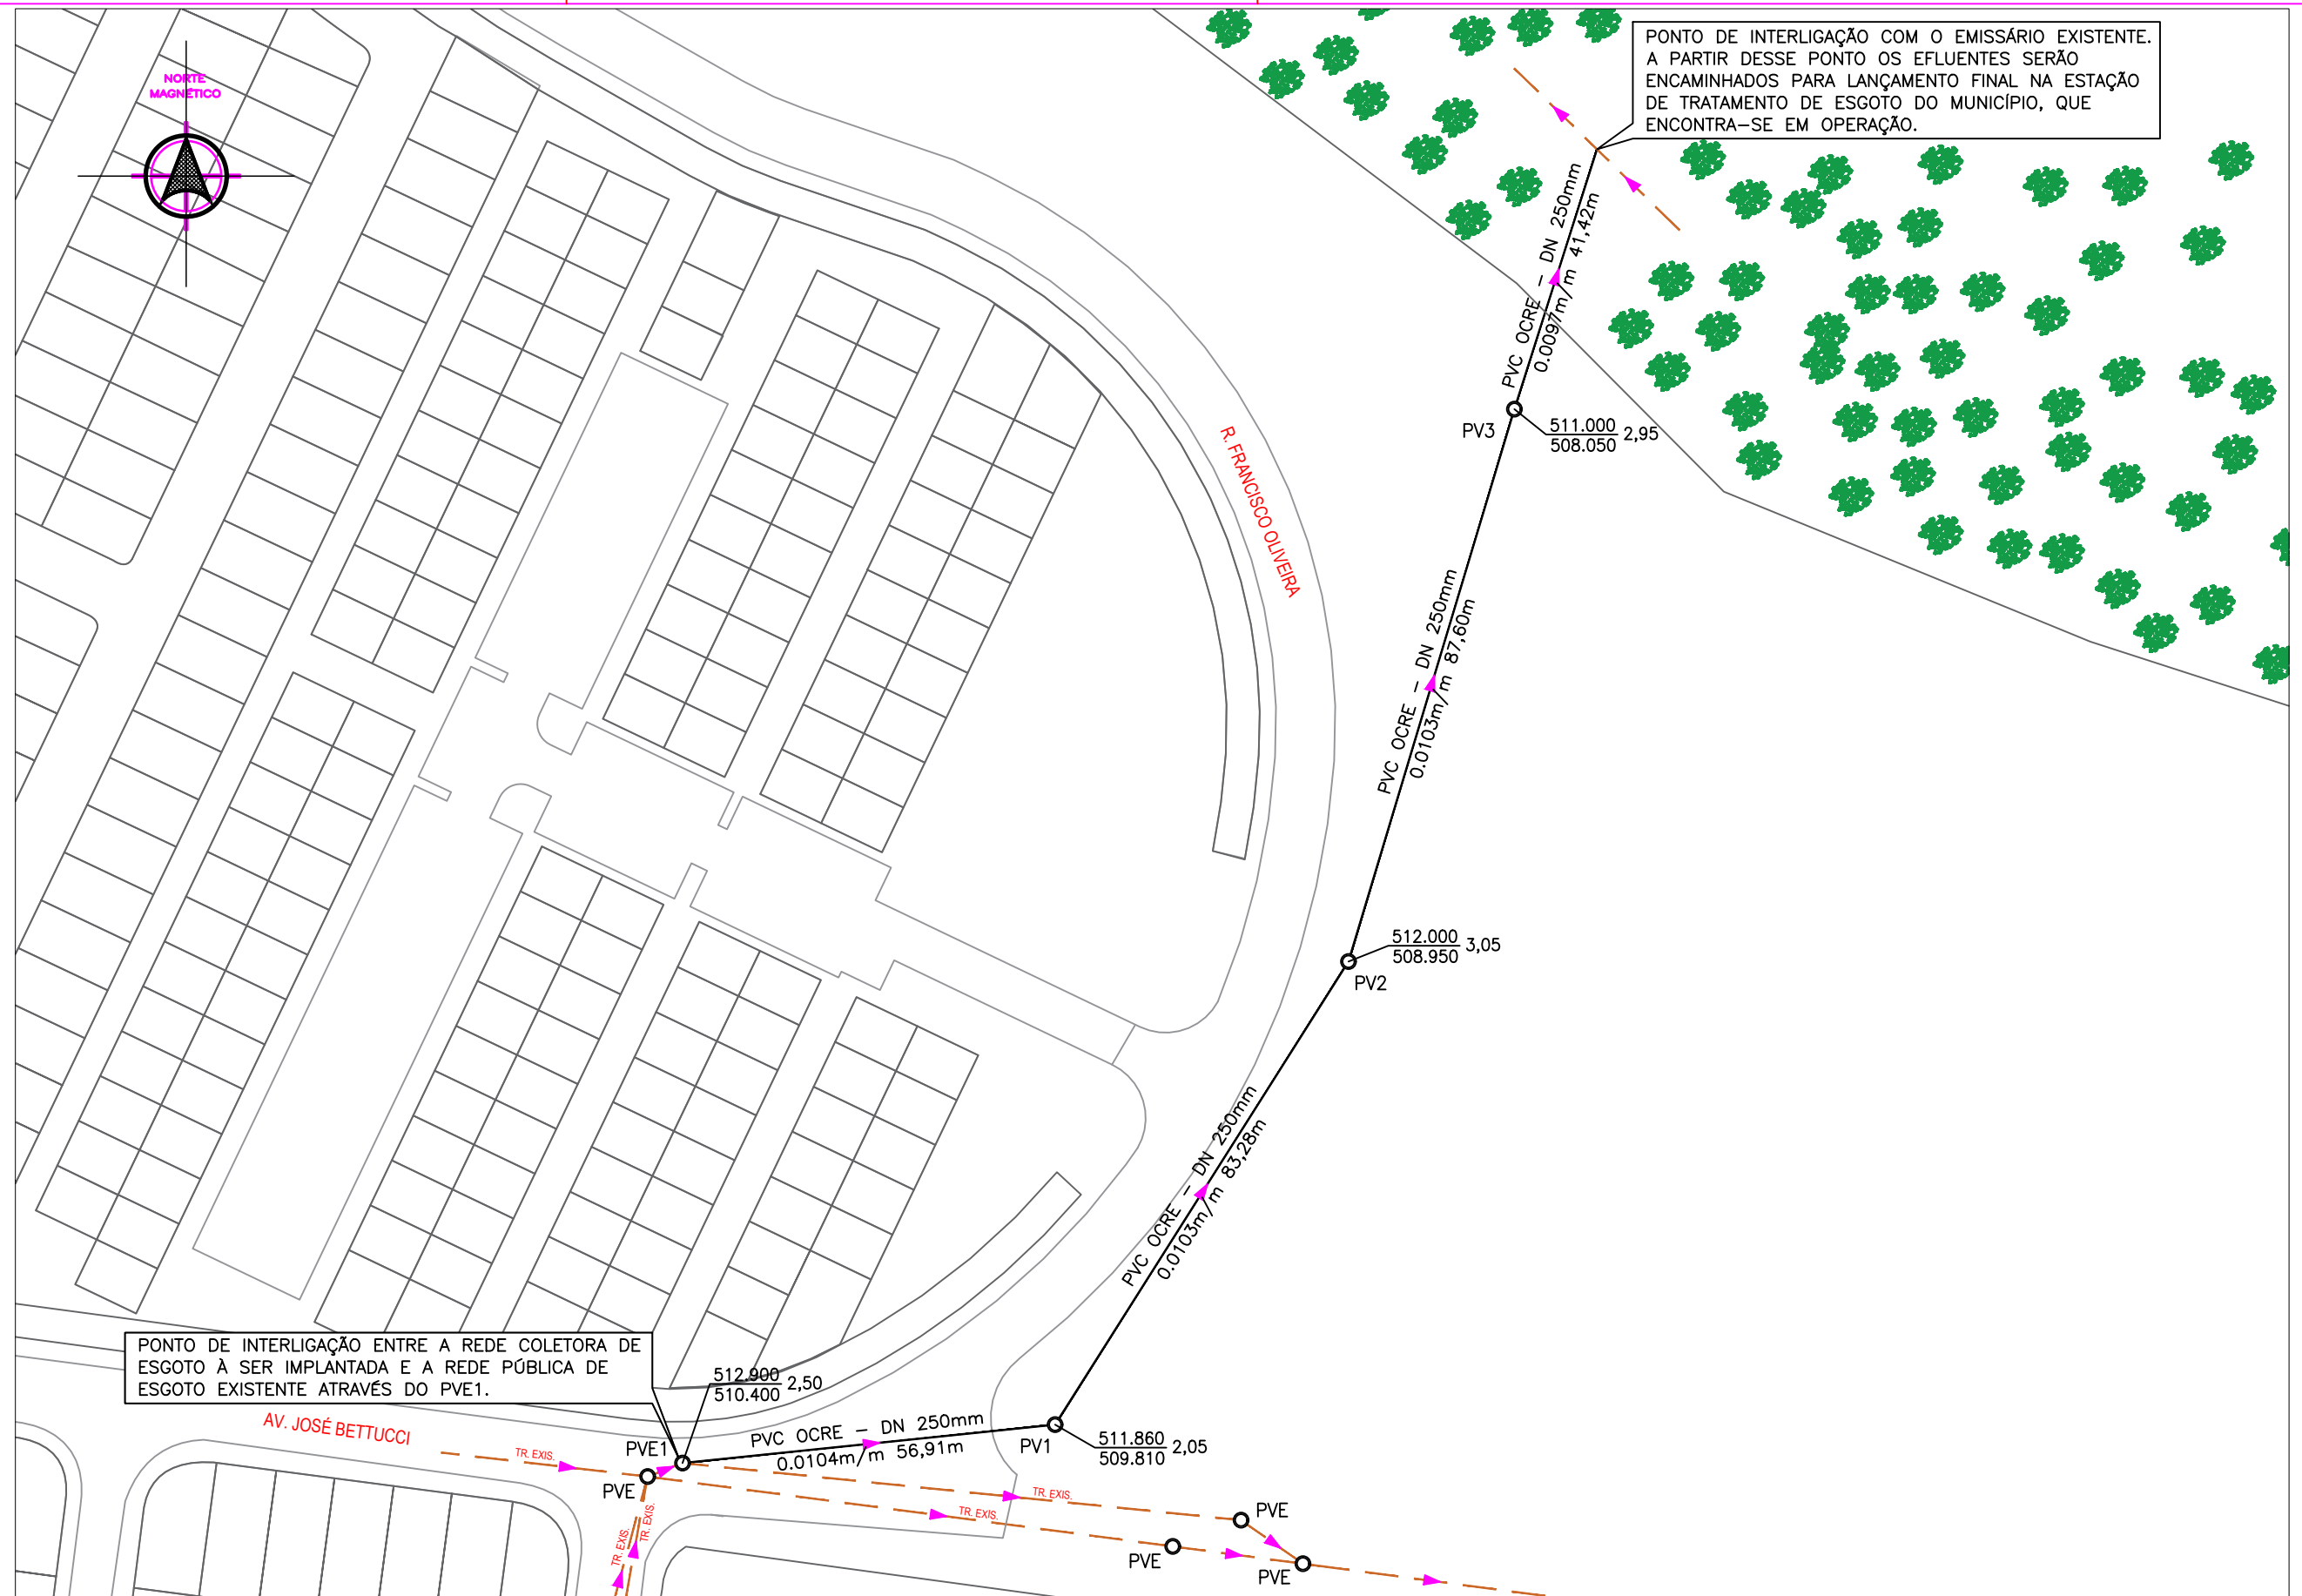

DOCUMENTOS DE REFERÊNCIA

-

EXECUTADO POR

PROJ.: ALEX FABIAN CARDIN DE SOUSA

10/11/25

APROVADO POR: ALEX FABIAN CARDIN DE SOUSA

ASS.:

CREA. 5060900434

10/11/25



SAEMAS - SERVIÇO AUTÔNOMO DE ÁGUA,
ESGOTO E MEIO AMBIENTE DE SERTÃOZINHO

OBRA: NOVA REDE COLETORA DE ESGOTO

LOCAL: R. FRANCISCO OLIVEIRA - CONJ. HAB. ÁUREA MENDES GIMENEZ

ESC.:
1:1000

FL. TIPO:
A3

CÓDIGO:

-

FL. No.:
01

REV.:
00