


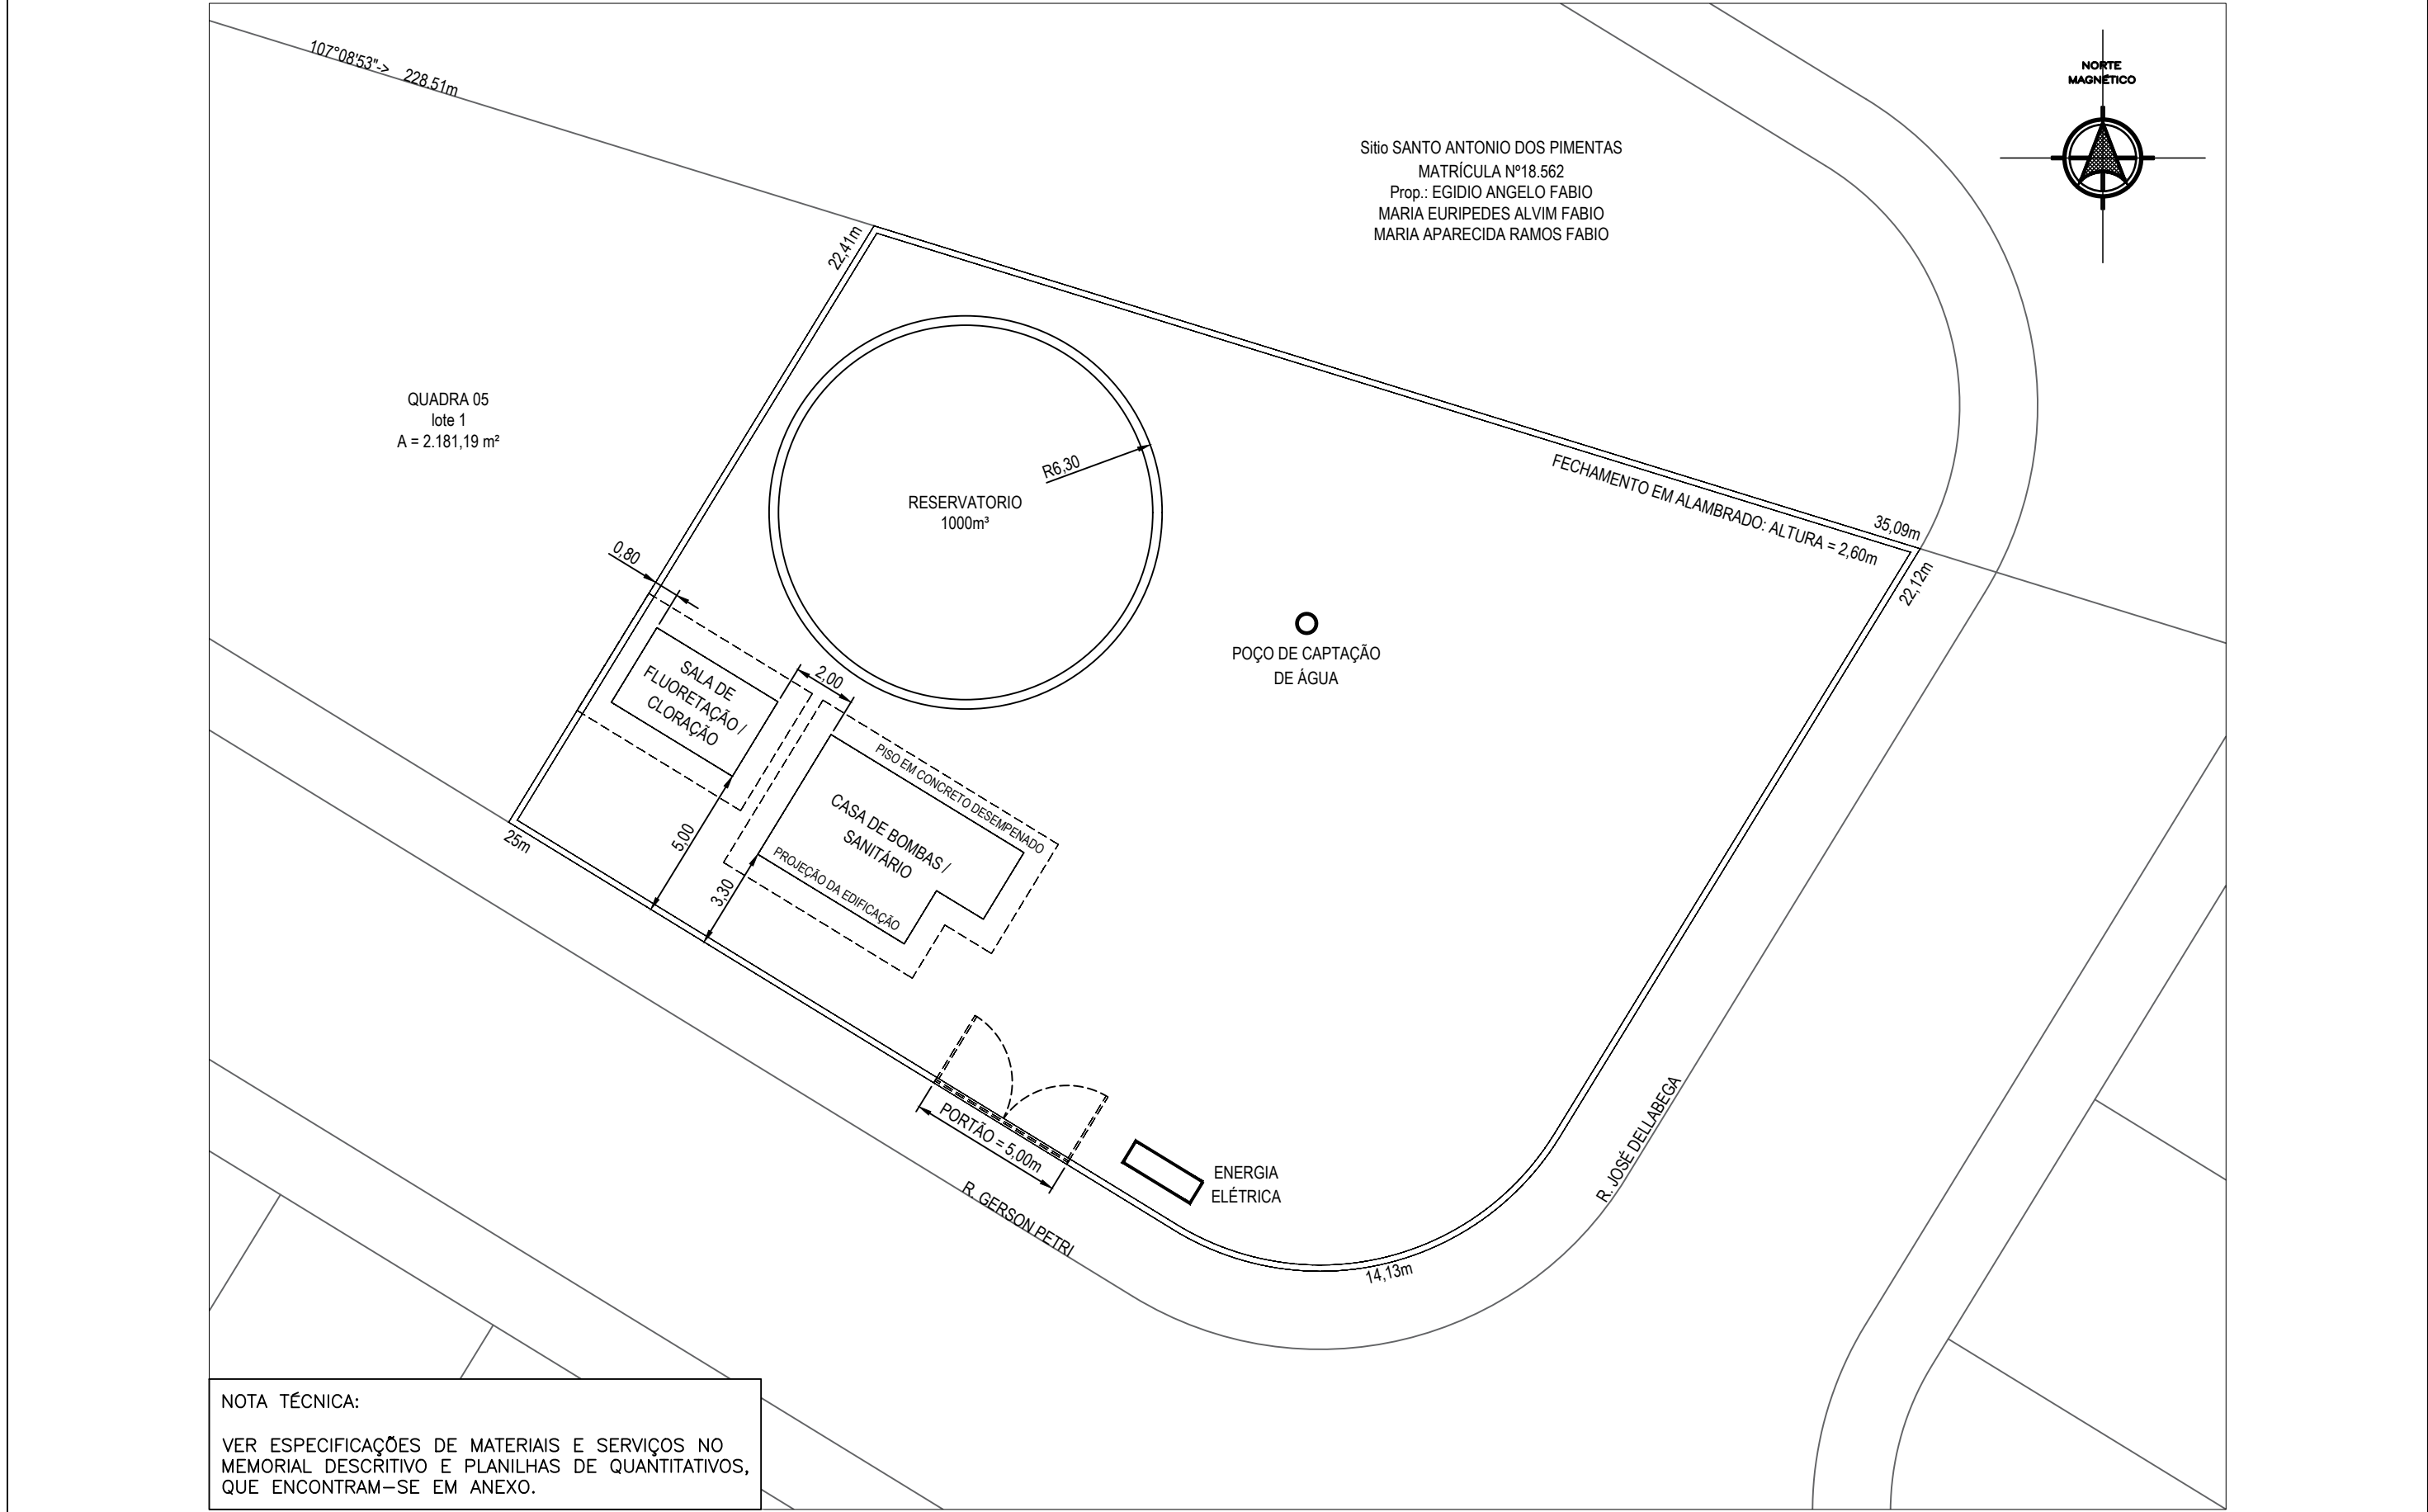

DOCUMENTOS DE REFERÊNCIA -	EXECUTADO POR		 SAEMAS - SERVIÇO AUTÔNOMO DE ÁGUA, ESGOTO E MEIO AMBIENTE DE SERTÃOZINHO						
	PROJ.: ALEX FABIAN CARDIN DE SOUSA		10/11/25	OBRA: IMPLANTAÇÃO DO POÇO P55 E DEPENDÊNCIAS					
	APROVADO POR: ALEX FABIAN CARDIN DE SOUSA			LOCAL: CONJ. HAB. CARLOS SALLA - R. GERSON PETRI / R. JOSÉ DELLABEGA - DISTRITO DE CRUZ DAS POSSES					
	ASS.:	CREA. 5060900434	10/11/25	ESC.: 1:200	FL. TIPO: A3	CÓDIGO: ÁREA POÇO P55	FL. No.: 01	REV.: 00	