




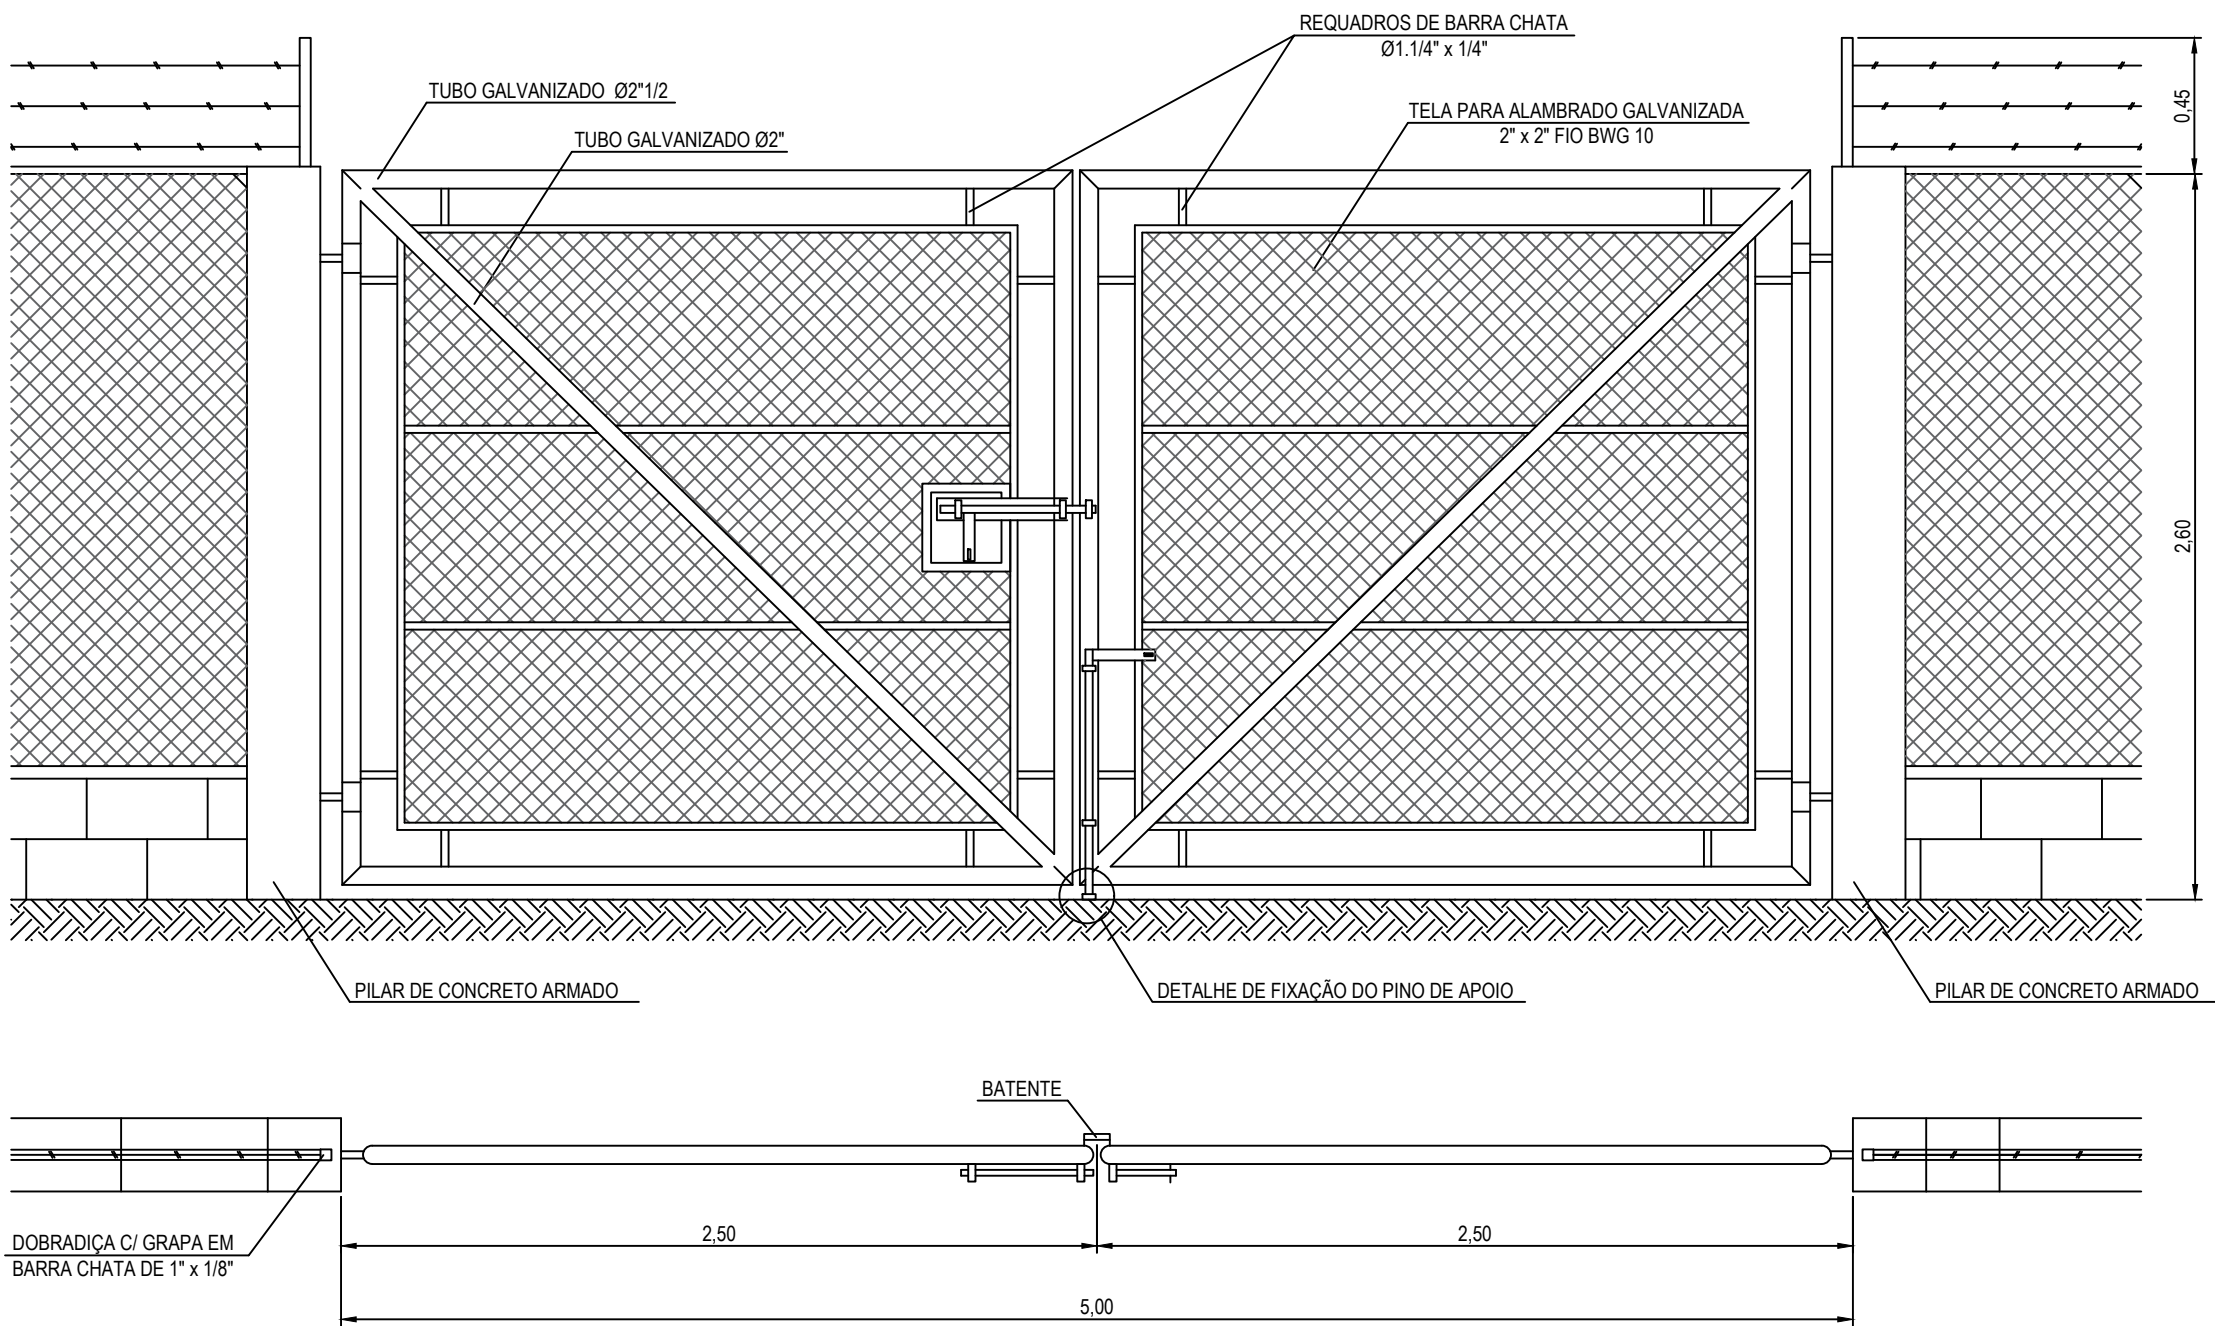

PORTÃO P/ VEÍCULOS (01 un.)
NOTA: O PORTÃO DE CORRER DEVERÁ SER DETALHADO PELO FABRICANTE

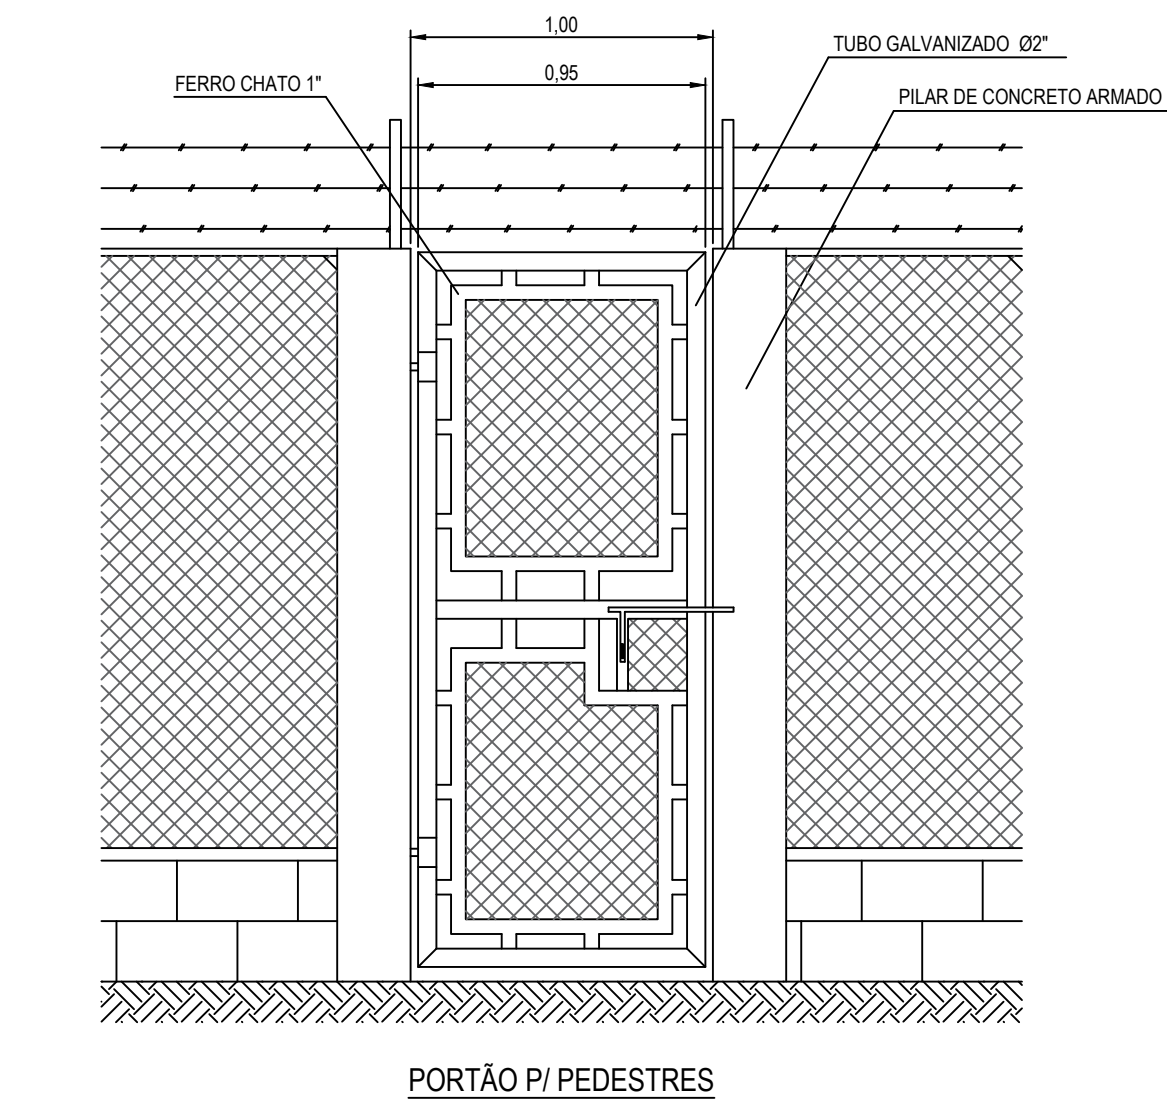



DETALHE DE FIXAÇÃO DO PINO DE APOIO

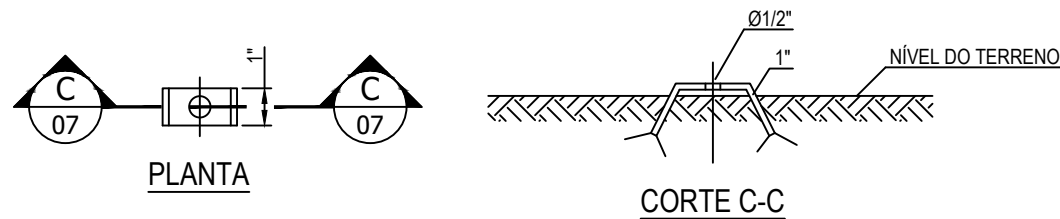

- NOTAS:
- OS PORTÕES DEVERÃO SEREM PINTADOS DE GALVITE E TINTA ALUMÍNIO DE ACABAMENTO.
 - OS MOURÕES E A ALVENARIA DEVERÃO SER CAIDOS DE BRANCO.

ESPECIFICAÇÃO DOS MATERIAIS A SEREM UTILIZADOS:

- TUBOS GALVANIZADOS Ø2 1/2"
- TUBOS GALVANIZADOS Ø2"
- TELA PARA ALAMBRADO GALVANIZADA FIO 10 BWG
- FERRO CHATO 1.1/4" x 1/4"

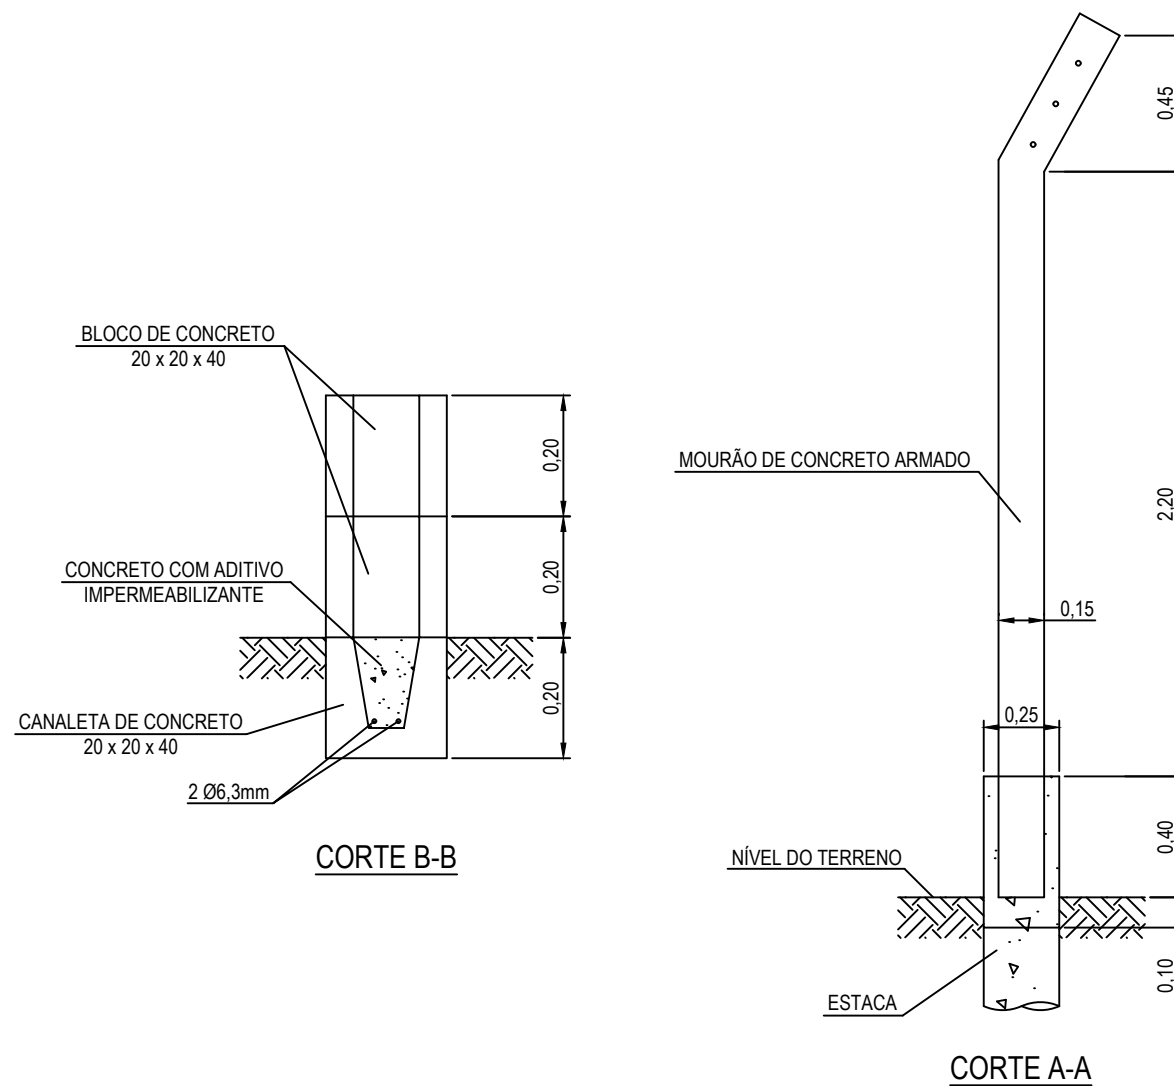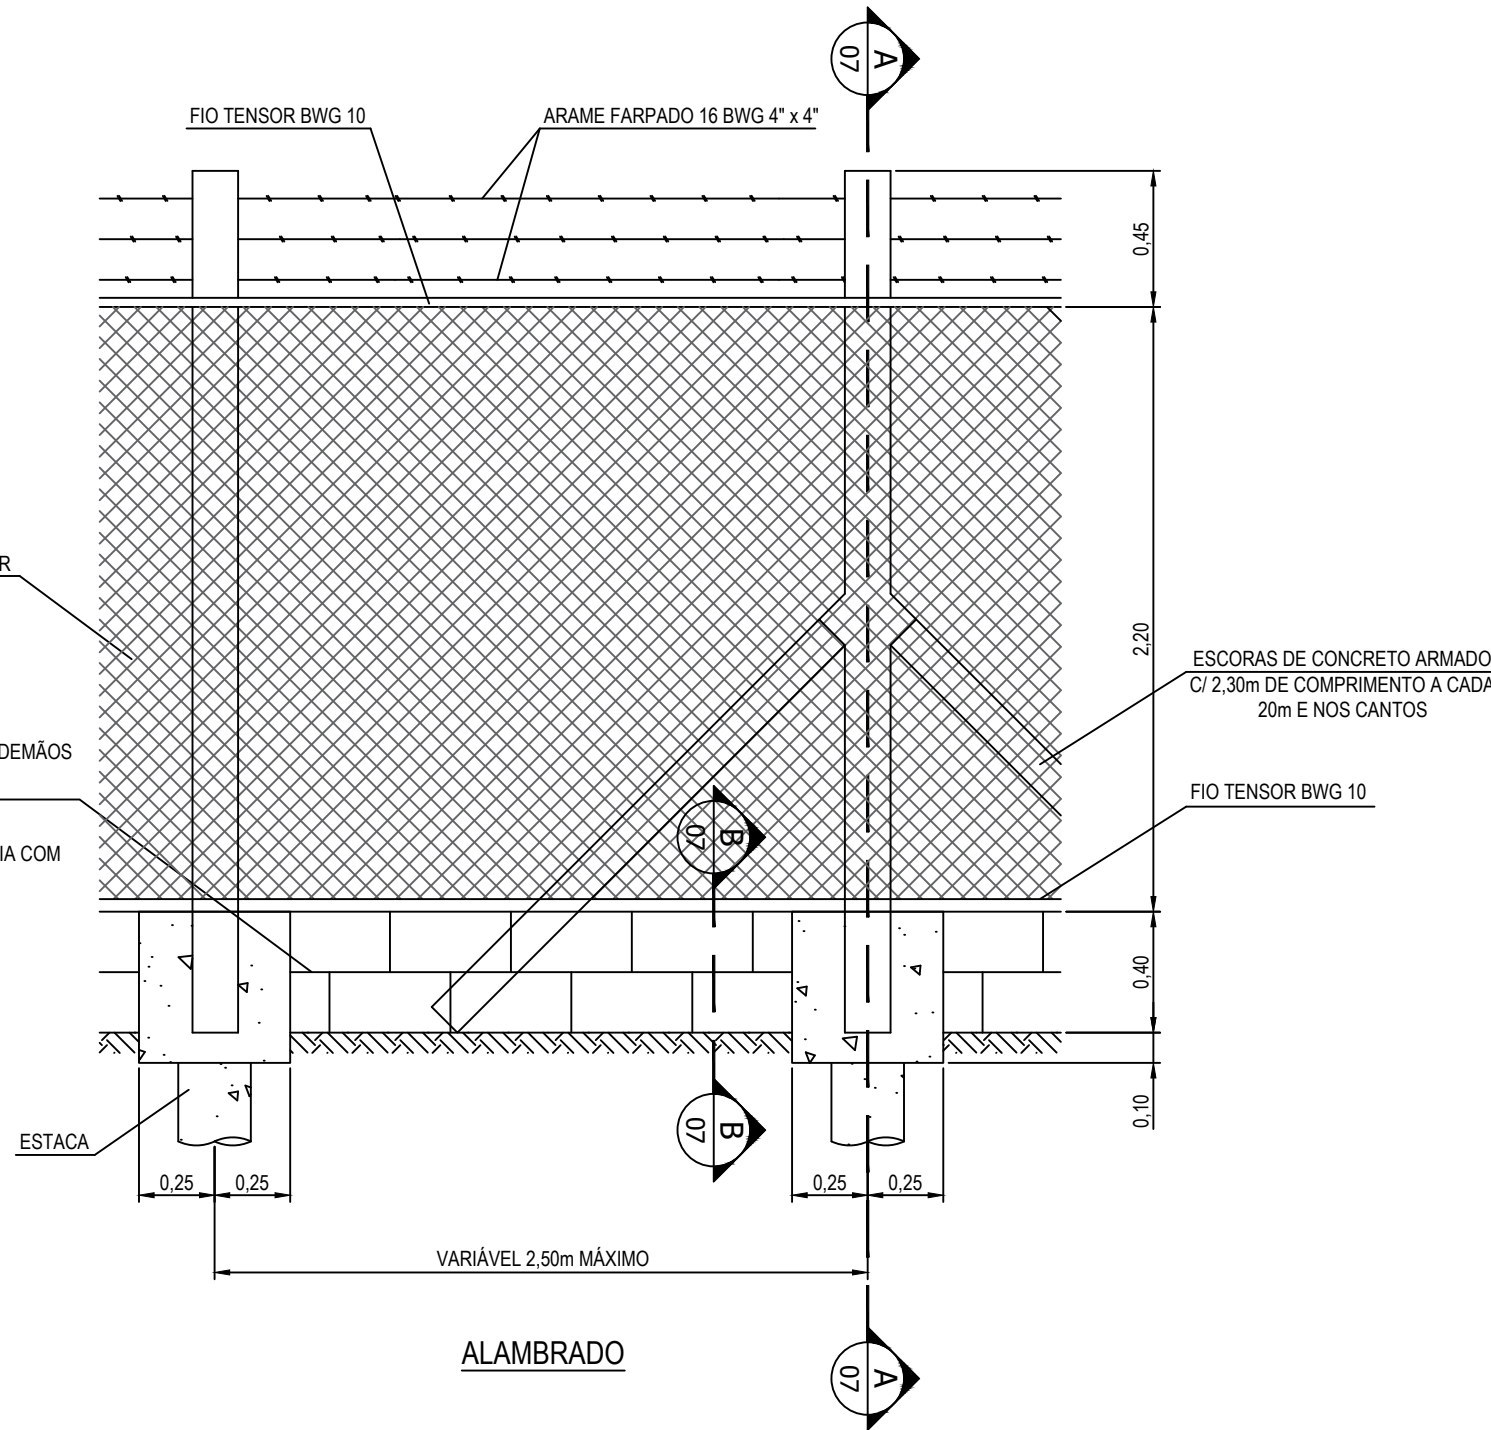

EXECUTADO POR				Saemas SAEMAS - SERVIÇO AUTÔNOMO DE ÁGUA, ESGOTO E MEIO AMBIENTE DE SERTÃOZINHO					
PROJ.: ALEX FABIAN CARDIN DE SOUSA			10/11/25	OBRA: IMPLANTAÇÃO DO POÇO P55 E DEPENDÊNCIAS					
APROVADO POR: ALEX FABIAN CARDIN DE SOUSA				LOCAL: CONJ. HAB. CARLOS SALLA - R. GERSON PETRI / R. JOSÉ DELLABEGA - DISTRITO DE CRUZ DAS POSSES					
ASS.:		CREA.	5060900434	10/11/25	ESC.: S/E	FL. TIPO: A2	CÓDIGO: DETALHES DO ALAMBRADO E PORTÕES	FL. No.: 07	REV.: 00