


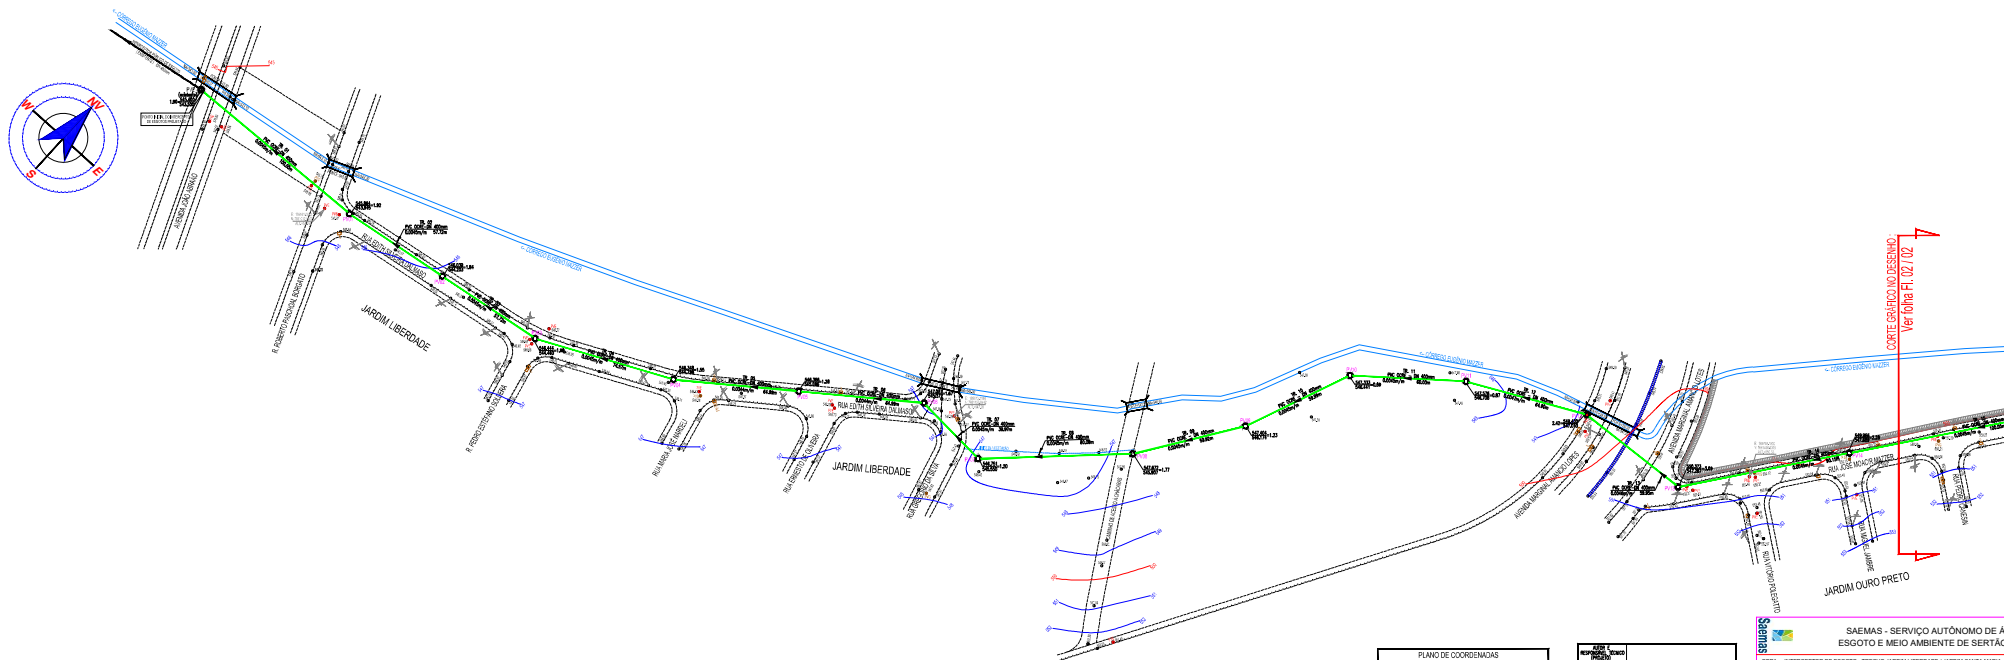

PLANO DE COORDENADAS
GEORREFERENCIADAS AO DATUM BRAS 2.000
FUSO 23T UTM -45

PROJETO	SAEMAS - SERVIÇO AUTÔNOMO DE ÁGUA, ESGOTO E MEIO AMBIENTE DE SERTÃOZINHO
DESENHADO POR	DR. CARLOS E. SILVA
EM DESENVOLVIMENTO	DR. CARLOS E. SILVA



SAEMAS - SERVIÇO AUTÔNOMO DE ÁGUA, ESGOTO E MEIO AMBIENTE DE SERTÃOZINHO

OBRA: INTERCEPTOR DE ESGOTO - TRILHO JARDIM LIBERDADE - JARDIM SANTA MARIA
LOCAL: MUNICÍPIO DE SERTÃOZINHO - SP

ESQ.	DATA FOLHA	CODIGO	FOLHA	DATA	REV.
11.000	11/03/2003		11.011.02	11/04/2004	00

1135 x 380