


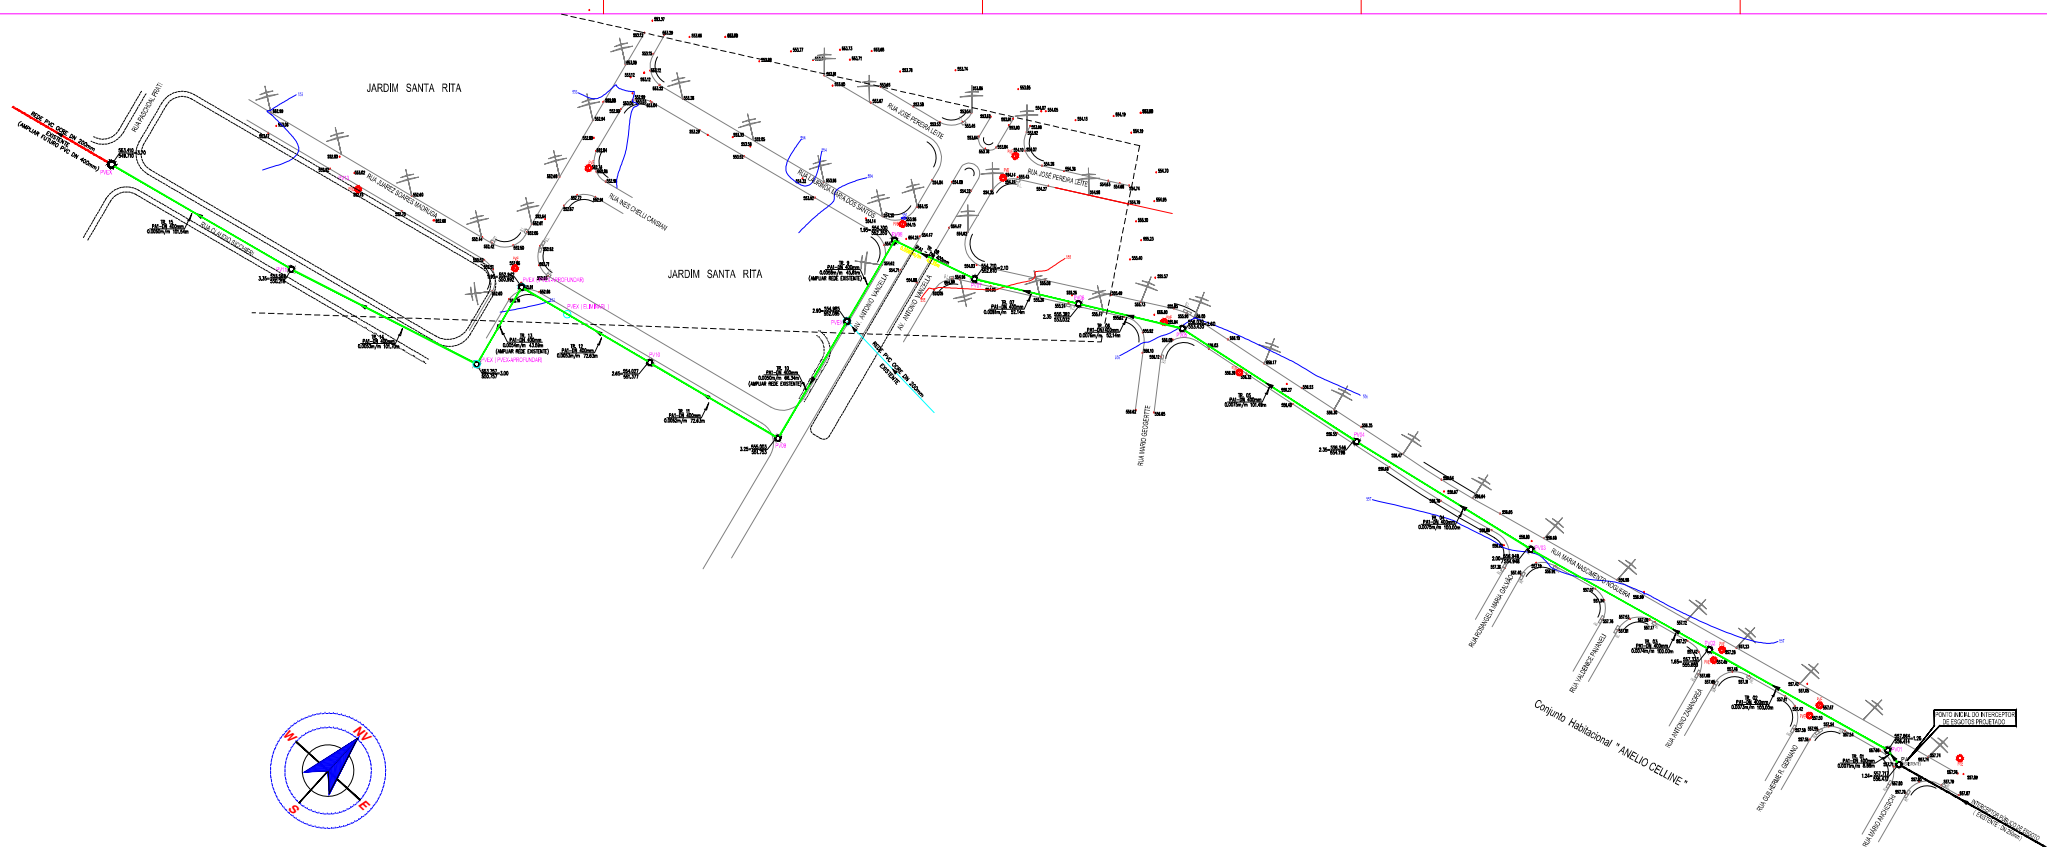

PLANO DE COORDENADAS
GEORREFERENCIADAS AO DATUM SIRGAS 2.000
FUSO 21 LINC -45°

PROPOSTA DE PROJETO
PROJETO DE ENGENHARIA
PROJETO DE ARQUITETURA
PROJETO DE DRENAÇÃO
PROJETO DE SANEAMENTO

SANITÁRIOS

SAEMAS - SERVIÇO AUTÔNOMO DE ÁGUA,
ESGOTO E MEIO AMBIENTE DE SERTÃOZINHO

OBRA: INTERCEPTOR DE ESGOTO - TRECHO CONJ. HABITACIONAL ANÉLIO CELLINE / JARDIM SANTA BARBARA (ETAPA 1)
LOCAL: MUNICÍPIO DE SERTÃOZINHO / SP

ESCALA:	SIM. FOLHA:	CODIGO:	FOLHA:	DATA:	REV.:
1:1.000	SDS-A-470		11-011-02	20/09/2024	01