DETALHE 07 – GUINDASTE

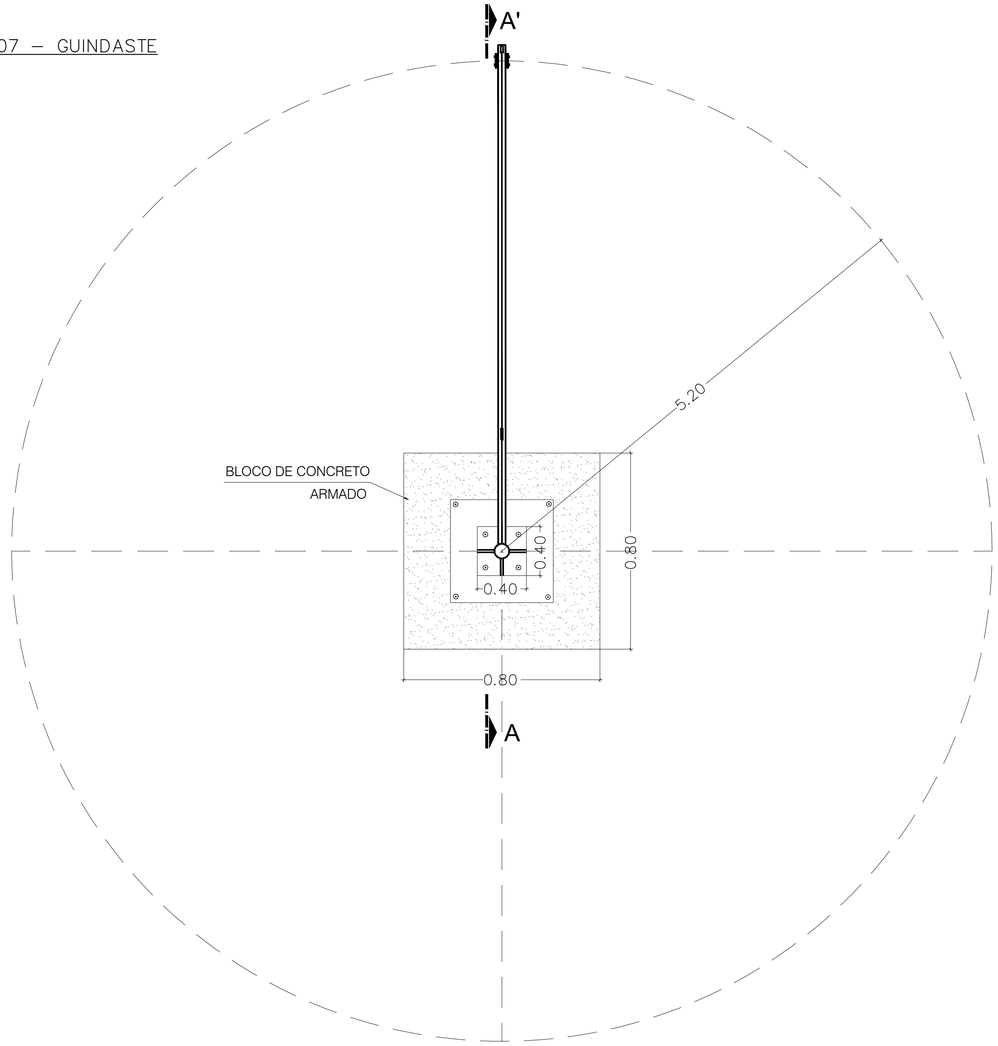

GUINDASTE GIRATÓRIO
VISTA SUPERIOR
ESCALA 1:25

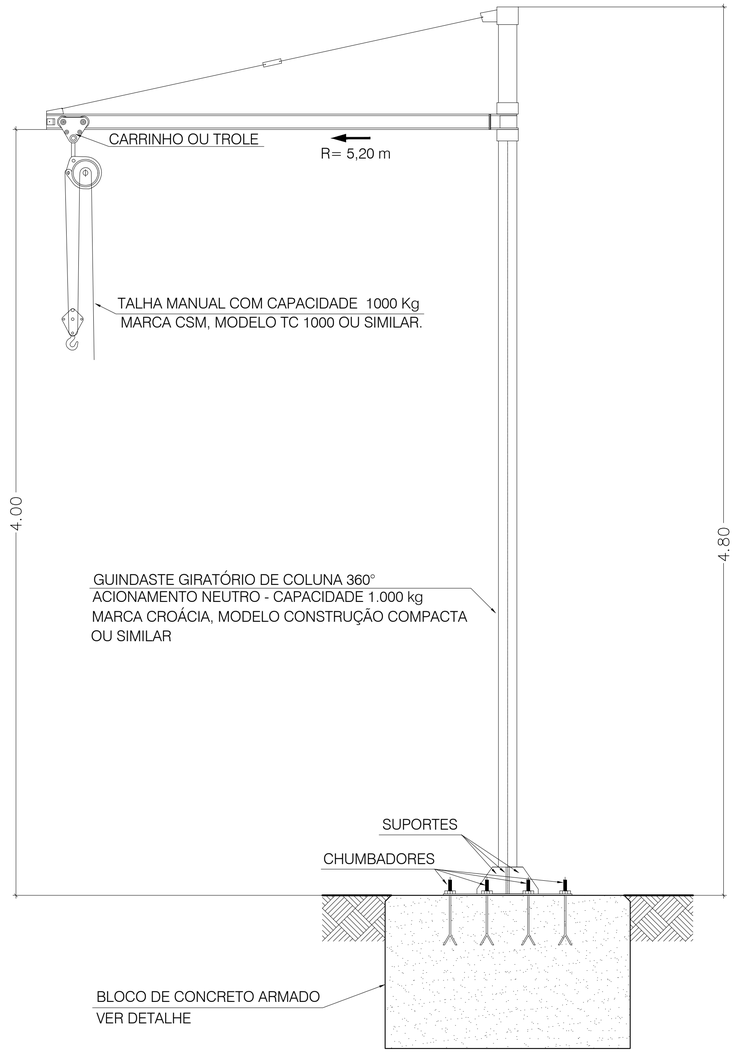

CORTE A-A'
ESCALA 1:20

DETALHE DO TROLE

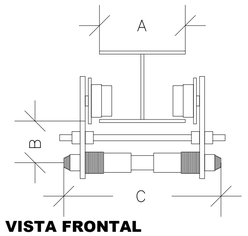

VISTA FRONTAL
ESCALA 1:3

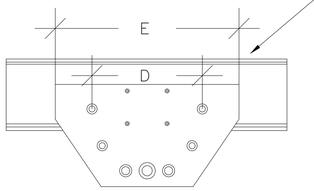

TROLE PARA TALHA DE CORRENTE
ACIONAMENTO NEUTRO - CAPACIDADE 2.000 kg
MARCA CROÁCIA OU SIMILAR

VISTA LATERAL
ESCALA 1:3

Capacidade	A (Mím)	A (Máx)	B	C	D	E
1000 Kgf	84 mm	148 mm	76 mm	256 mm	120 mm	200 mm

Nº	DISCRIMINAÇÃO	REVISOR	VERIFICAÇÃO DA CONFORMIDADE	CÓDIGO	OBJETO

REVISÕES — DOCUMENTOS DE REFERÊNCIA

ENGCONSULTORIA
ENG CONSULTORIA E PROJETOS S/S LTDA
AVENIDA BIRAPUERA, 2907, CONJ. 211, CEP 04029-200, SÃO PAULO, SP
e-mail: contato@engconsultoria.com.br
CREA 0750232

ART PROJ:	28027230191447772		
PROJ.	R.M.S.	EG/DIPRO	
COORD. ÁREA	R.M.S.	EG/DECOP	
COORD. PROJ.	PEDRO IVO	EG/DECOP	
RESP.TEC.	ENG. PEDRO IVO DE ALMEIDA SANTOS CREA: 5061115668		

VERIFICAÇÃO DA CONFORMIDADE

ESTA FOLHA É PROPRIEDADE DO SAEMAS - SERVIÇO AUTÔNOMO DE ÁGUA, ESGOTO E MEIO AMBIENTE - E SEU CONTEÚDO NÃO PODE SER COPIADO OU REVELADO A TERCEIROS. A LIBERAÇÃO OU A VERIFICAÇÃO DA CONFORMIDADE DESTE DOCUMENTO NÃO EXIME A PROJETISTA DE SUA RESPONSABILIDADE SOBRE O MESMO.

Saemas SAEMAS SERTÃOZINHO

EMPREENDIMENTO: SISTEMA DE ESGOTAMENTO SANITÁRIO DO MUNICÍPIO DE SERTÃOZINHO
OBJETO: NOVO PROJETO HIDRÁULICO DA ESTAÇÃO ELEVATÓRIA DE ESGOTO BRUTO DO JARDIM PARAÍSO
DETALHES DO GUINDASTE
LOCAL: RUA FIORAVANTE SICCHIERI - MUNICÍPIO DE SERTÃOZINHO
.

ESC:	FL. TIPO	CÓDIGO:	FOLHA No.	REVISÃO
INDICADA	A1	SAEMAS-JPA-EEE-HID	04	R0