




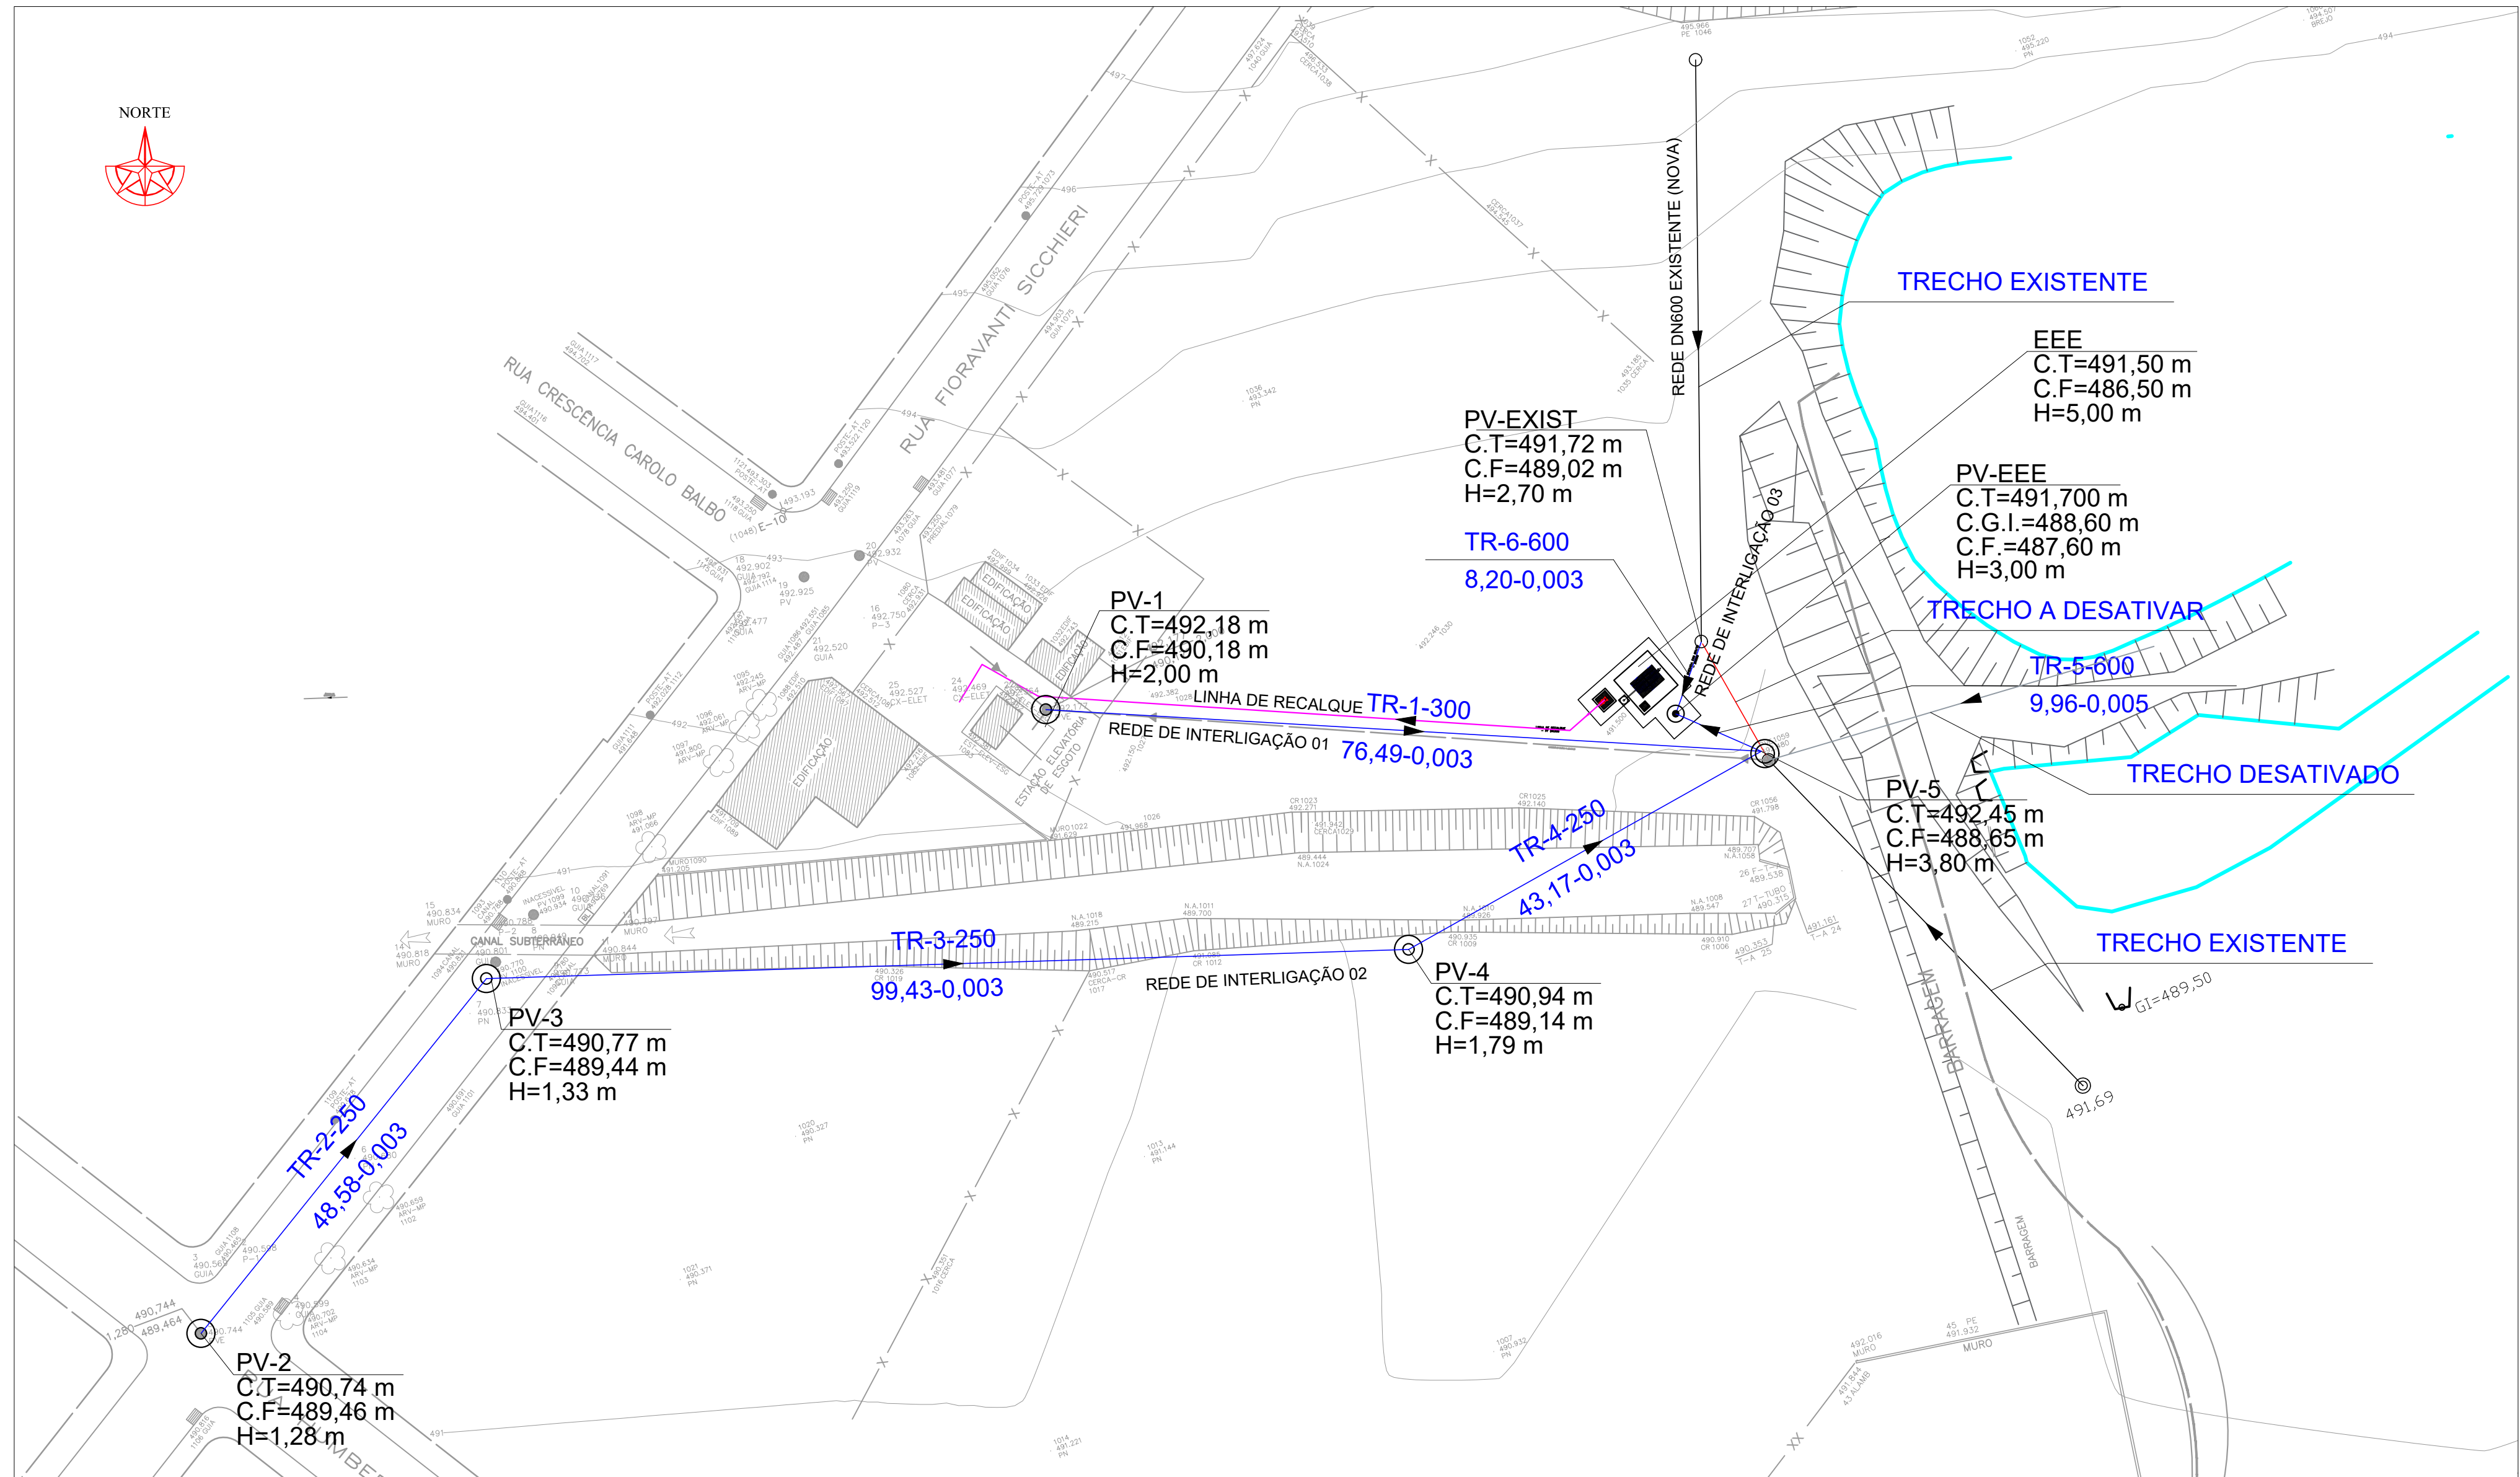


PLANTA DAS INTERLIGAÇÕES ENTRE AS REDES EXISTENTES E A NOVA ELEVATÓRIA DO JARDIM PARAÍSO
ESCALA 1:500

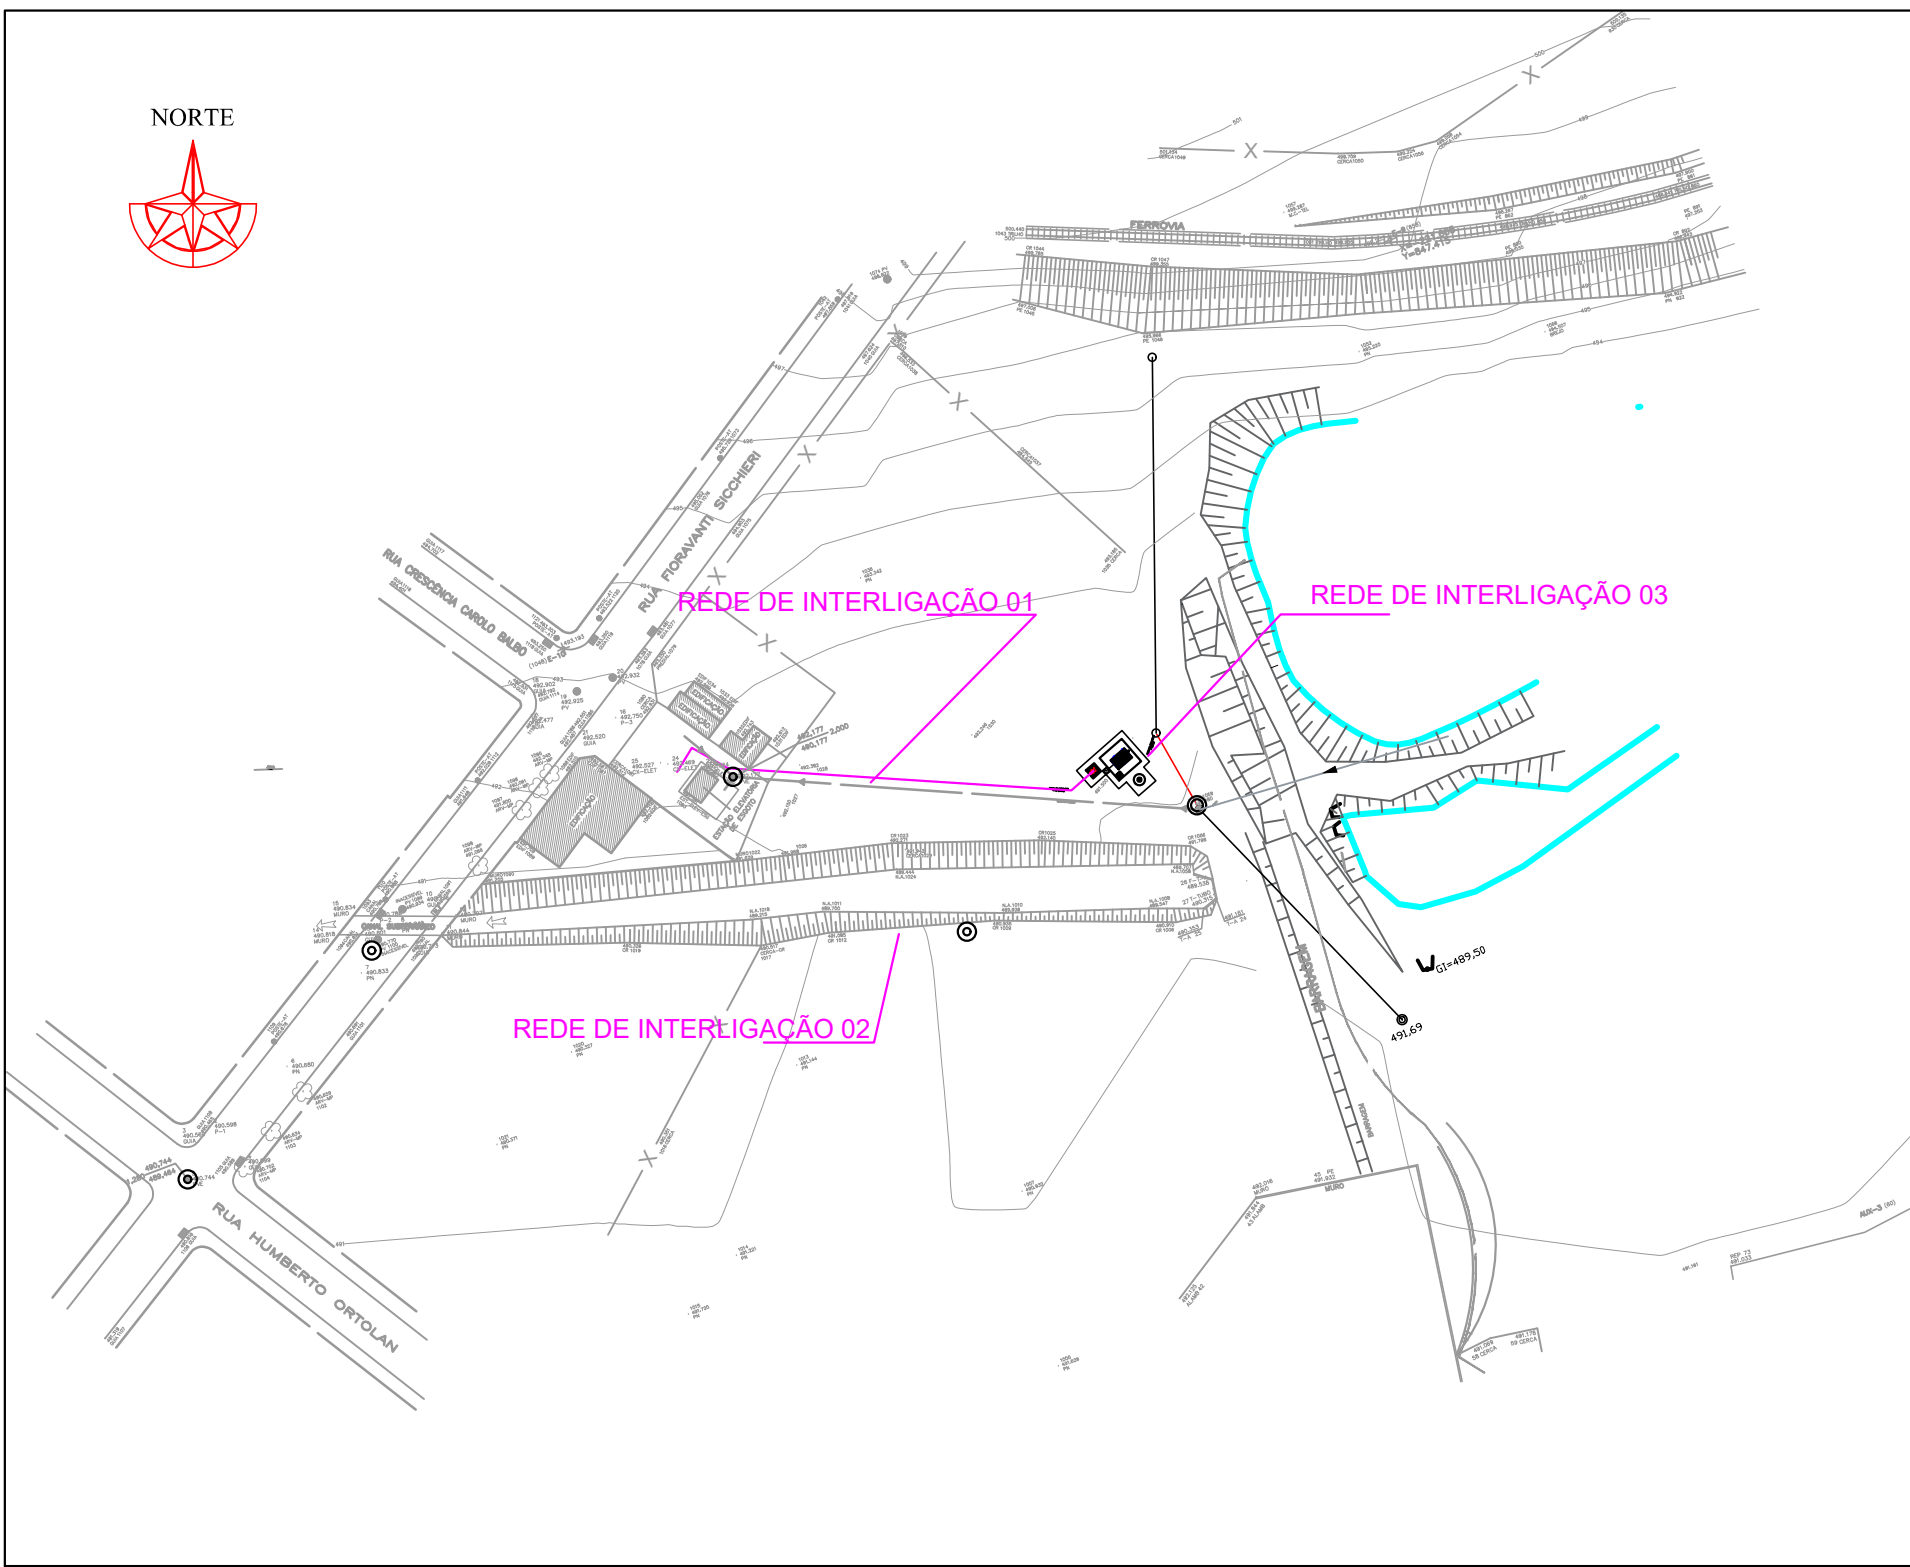


LOCALIZAÇÃO DAS INTERLIGAÇÕES ENTRE AS REDES EXISTENTES E A NOVA ELEVATÓRIA DO JARDIM PARAÍSO
ESCALA 1:1.250

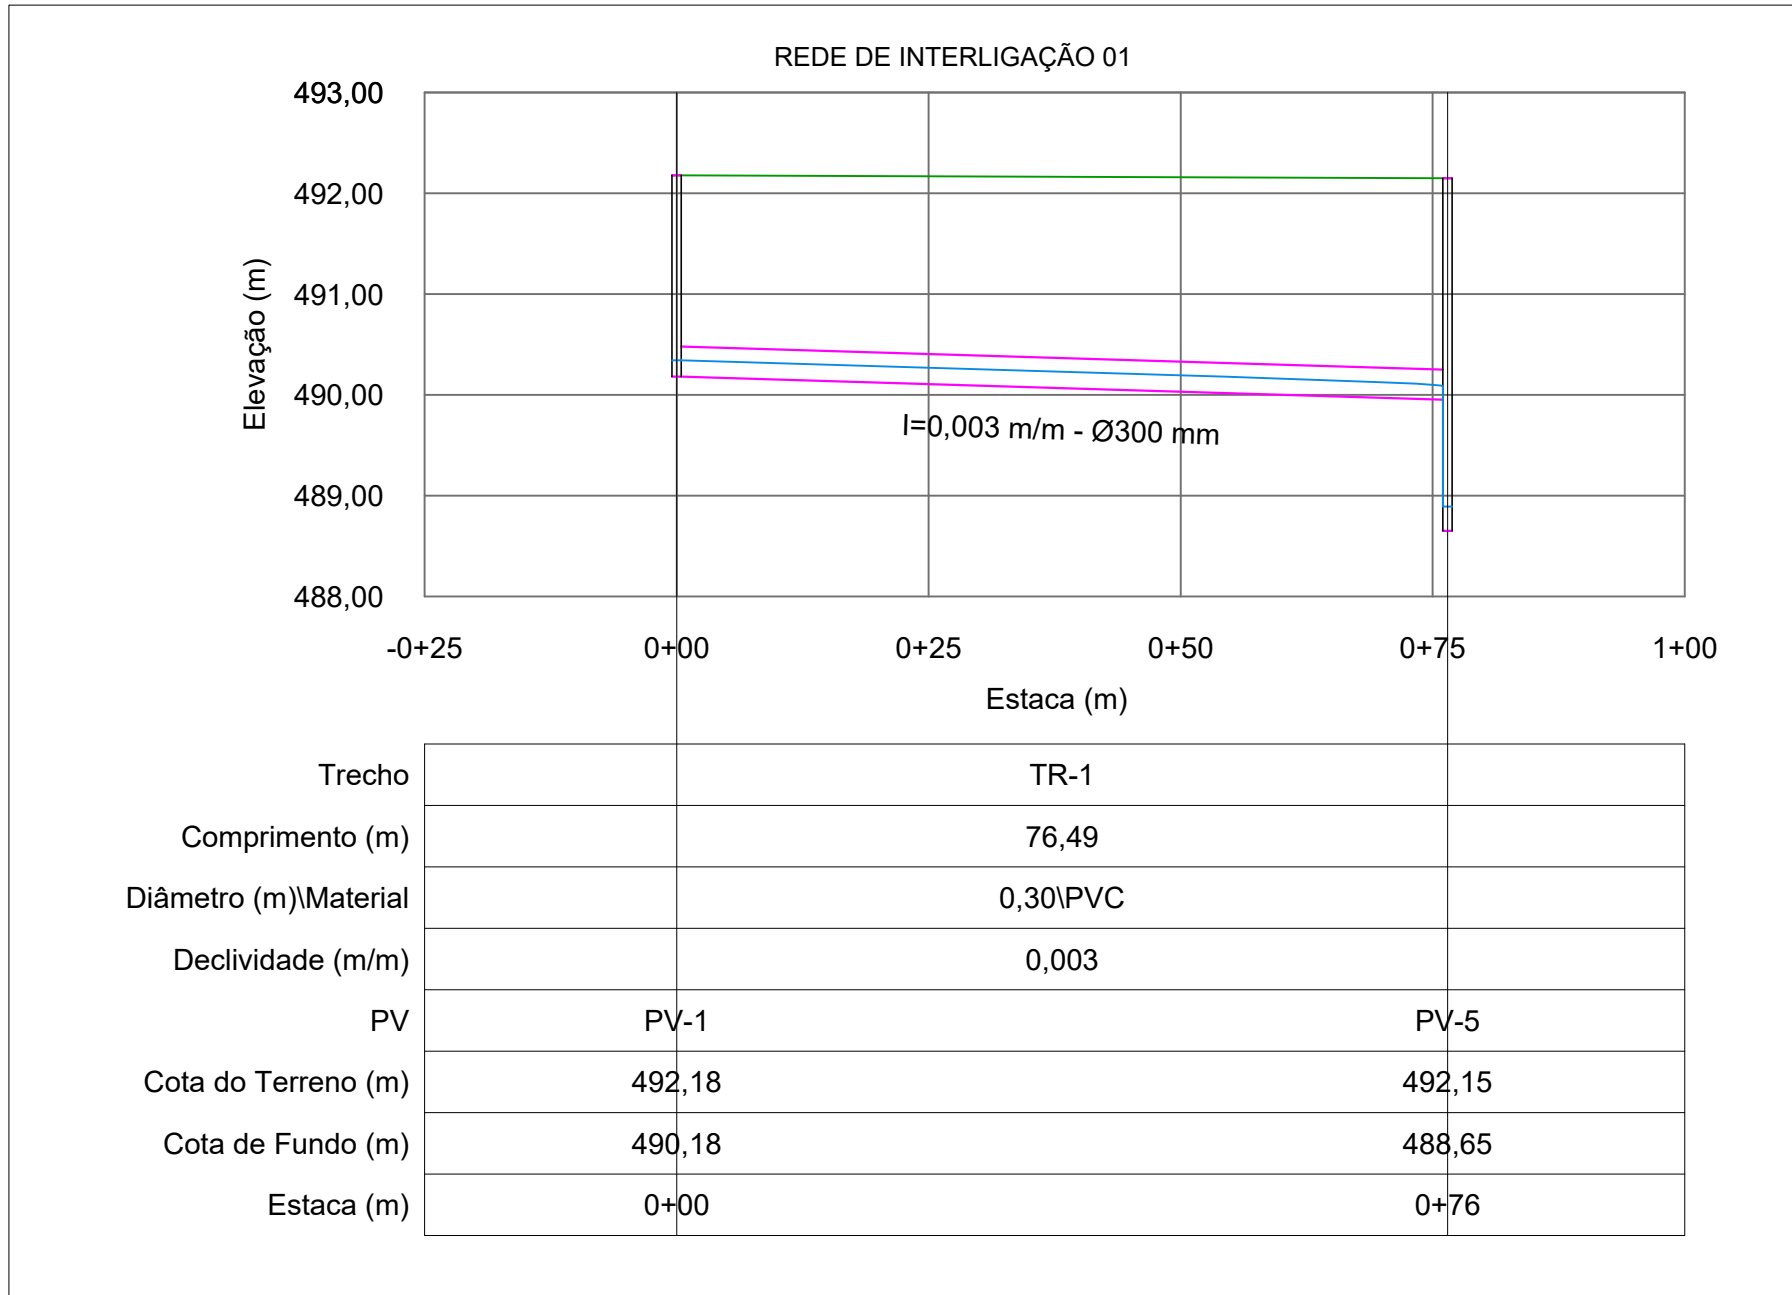

PERFIL DA REDE DE INTERLIGAÇÃO 01
ESCALA 1:750

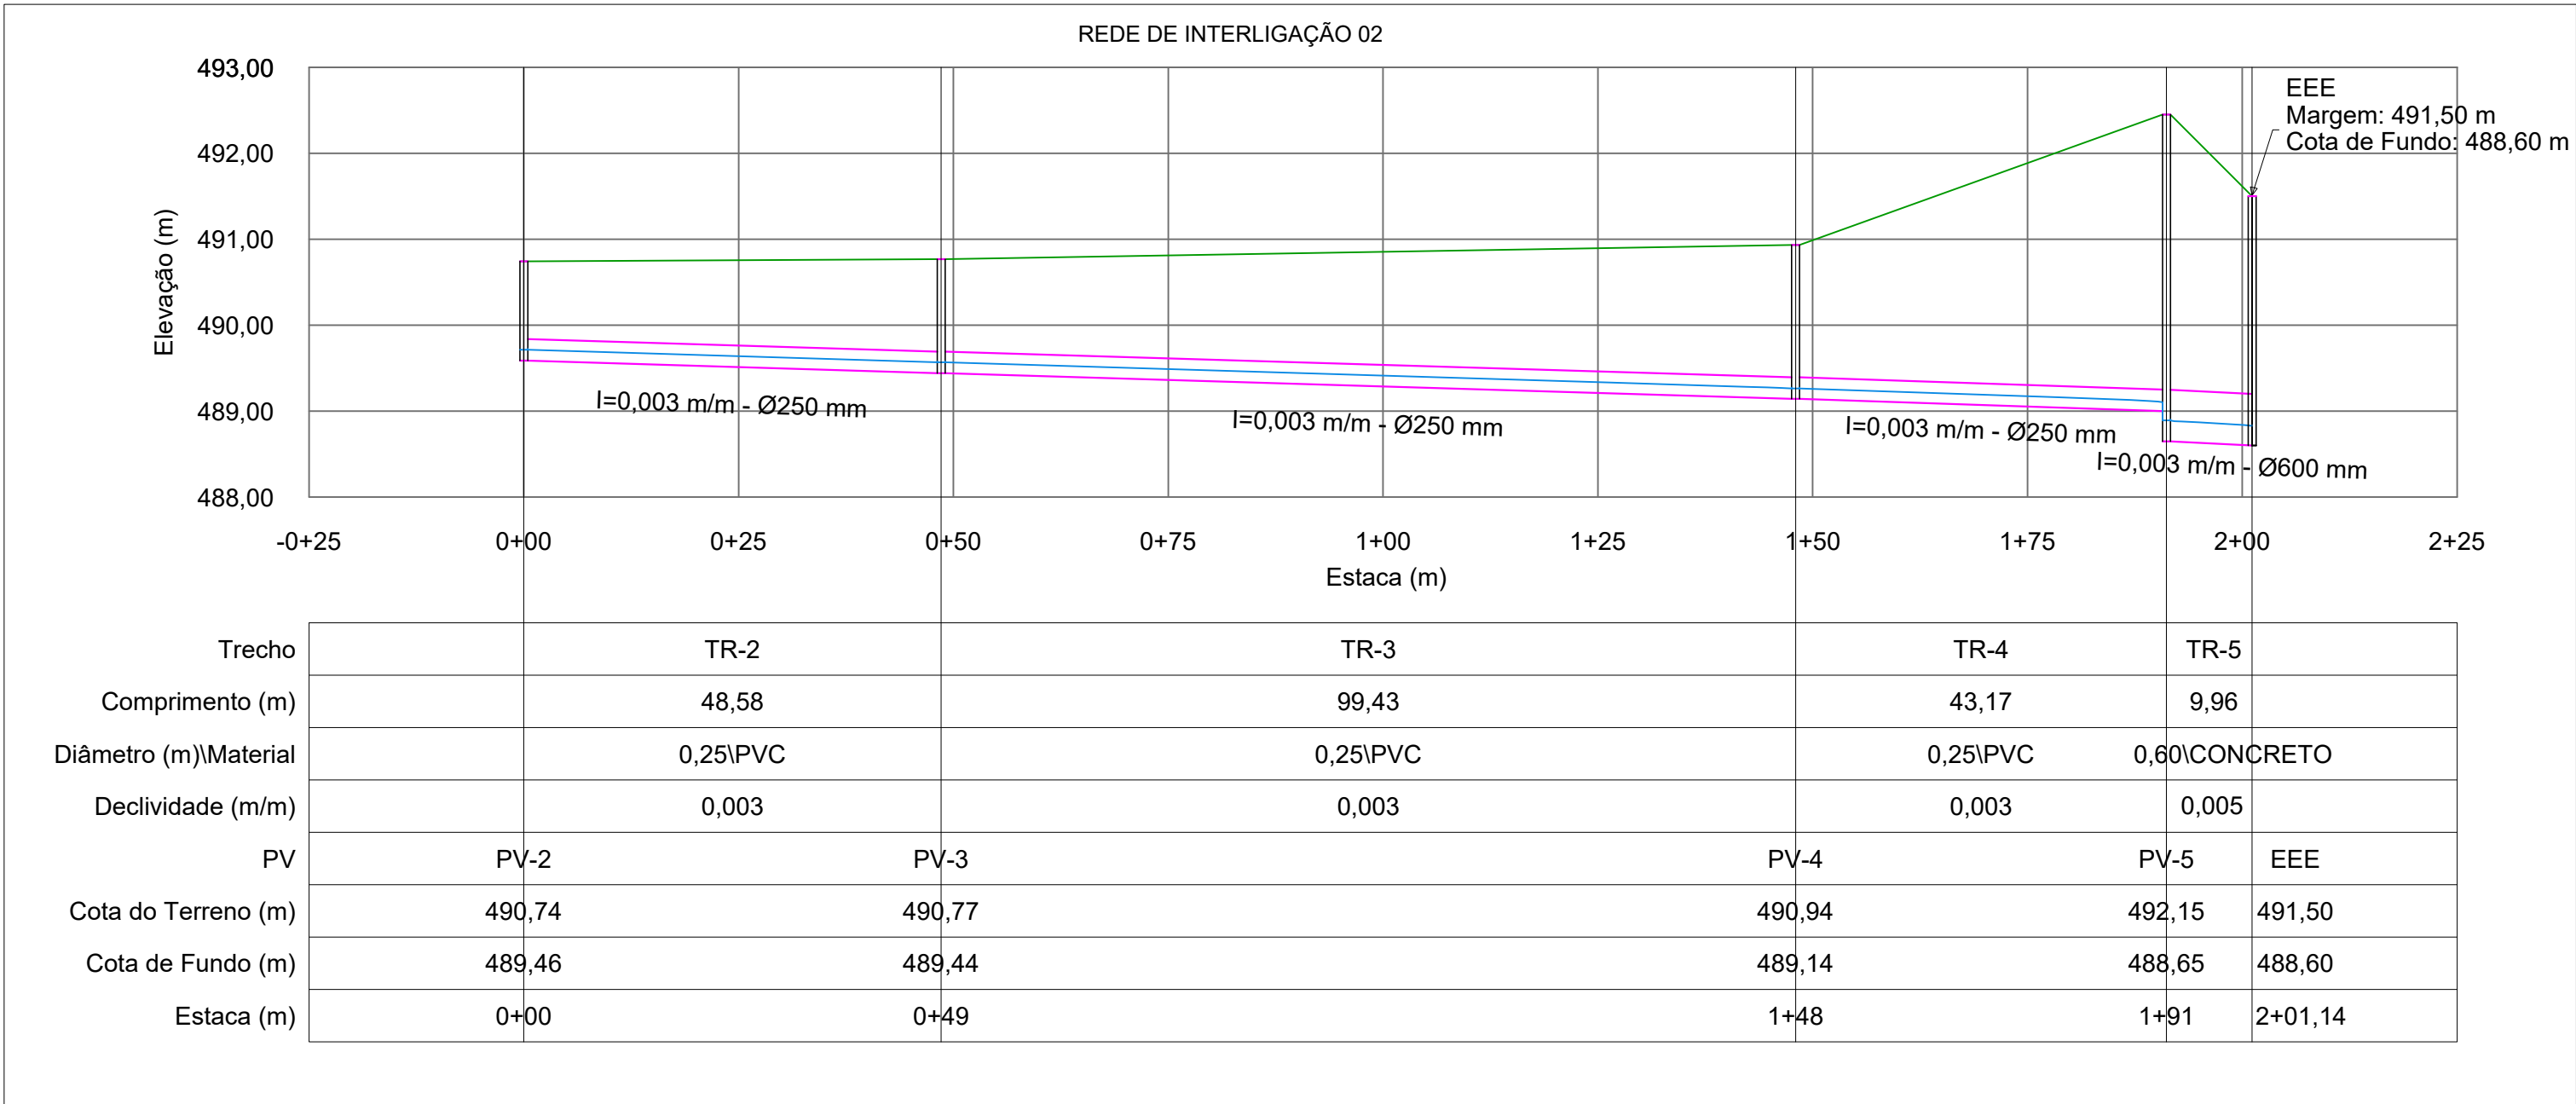

PERFIL DA REDE DE INTERLIGAÇÃO 02
ESCALA 1:750

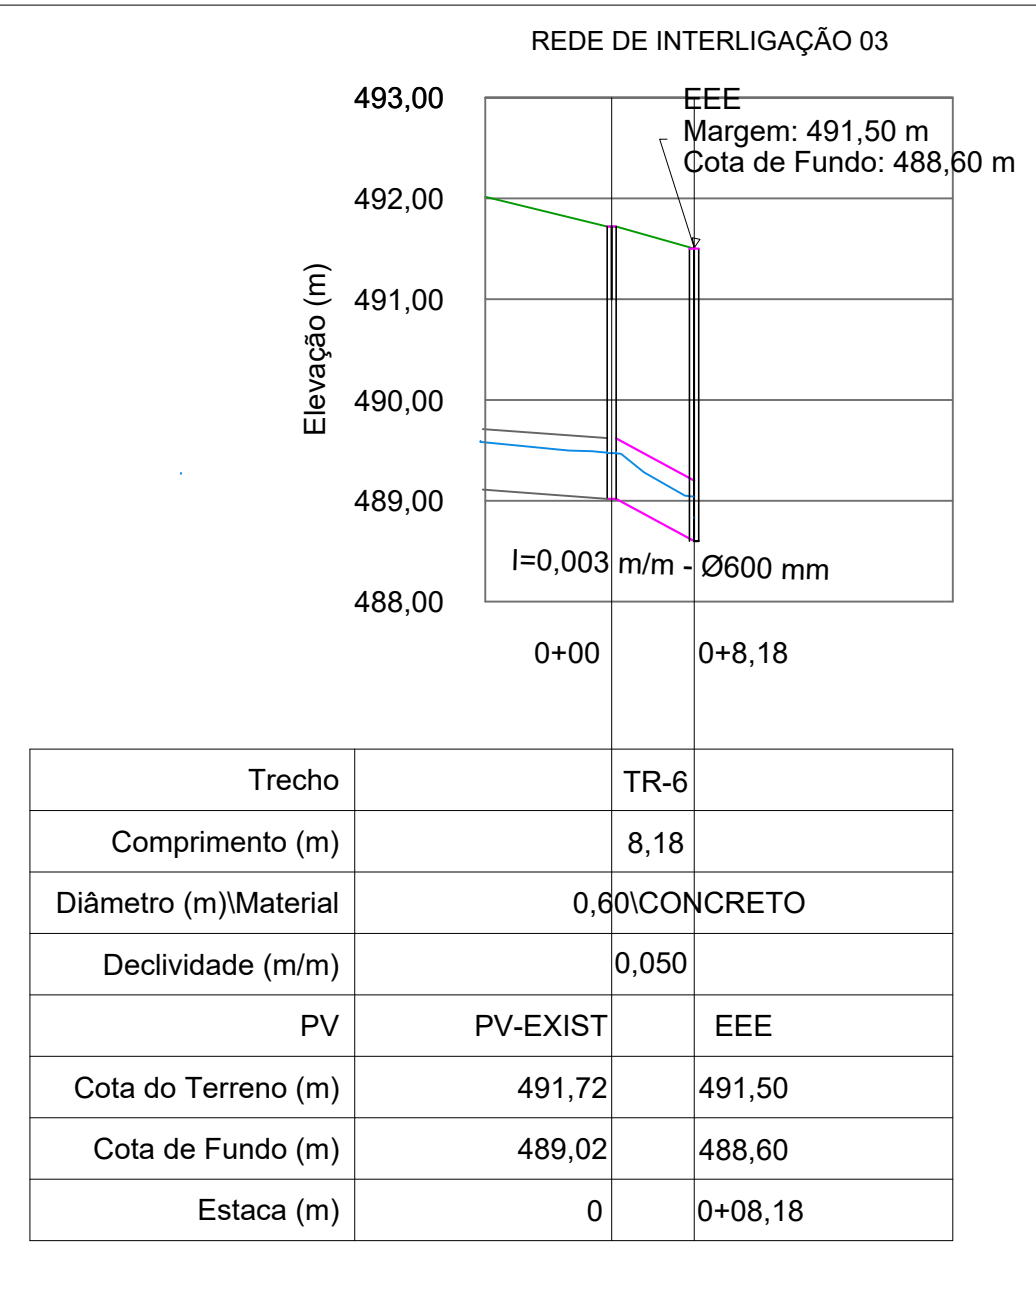

PERFIL DA REDE DE INTERLIGAÇÃO 03
ESCALA 1:750

R E V I S Õ E S				D O C U M E N T O S D E R E F E R Ê N C I A				VERIFICAÇÃO DA CONFORMIDADE				SAEMAS SERTÃOZINHO			
Nº	DISCRIMINAÇÃO	REVISOR	VERIFICAÇÃO DA CONFORMIDADE	CÓDIGO	OBJETO	PROJ.	R.M.S.	EG/DIPRO	EG/DECOF	EG/DECOF	EG/DECOF	EMPREENHIMENTO:	SISTEMA DE ESGOTAMENTO SANITÁRIO DO MUNICÍPIO DE SERTÃOZINHO	FL. TIPO	REVISÃO
						COORD. PROJ.	PEDRO IVO					OBJETO:	NOVO PROJETO HIDRÁULICO DA ESTAÇÃO ELEVATÓRIA DE ESGOTO BRUTO DO JARDIM PARAÍSO	A1	R0
						COORD. PROJ.	PEDRO IVO					LOCAL:	RUA FIORAVANTE SICCHIERI - MUNICÍPIO DE SERTÃOZINHO		
						RESP. TEC.	ENG. PEDRO IVO DE ALMEIDA SANTOS					ESC:	INDICADA		
							ENG. PEDRO IVO DE ALMEIDA SANTOS					CÓDIGO:	SAEMAS-JPA-EEE-HID		
							CREA: 500119868					FOLHA Nº:	06		
												REVISÃO	R0		