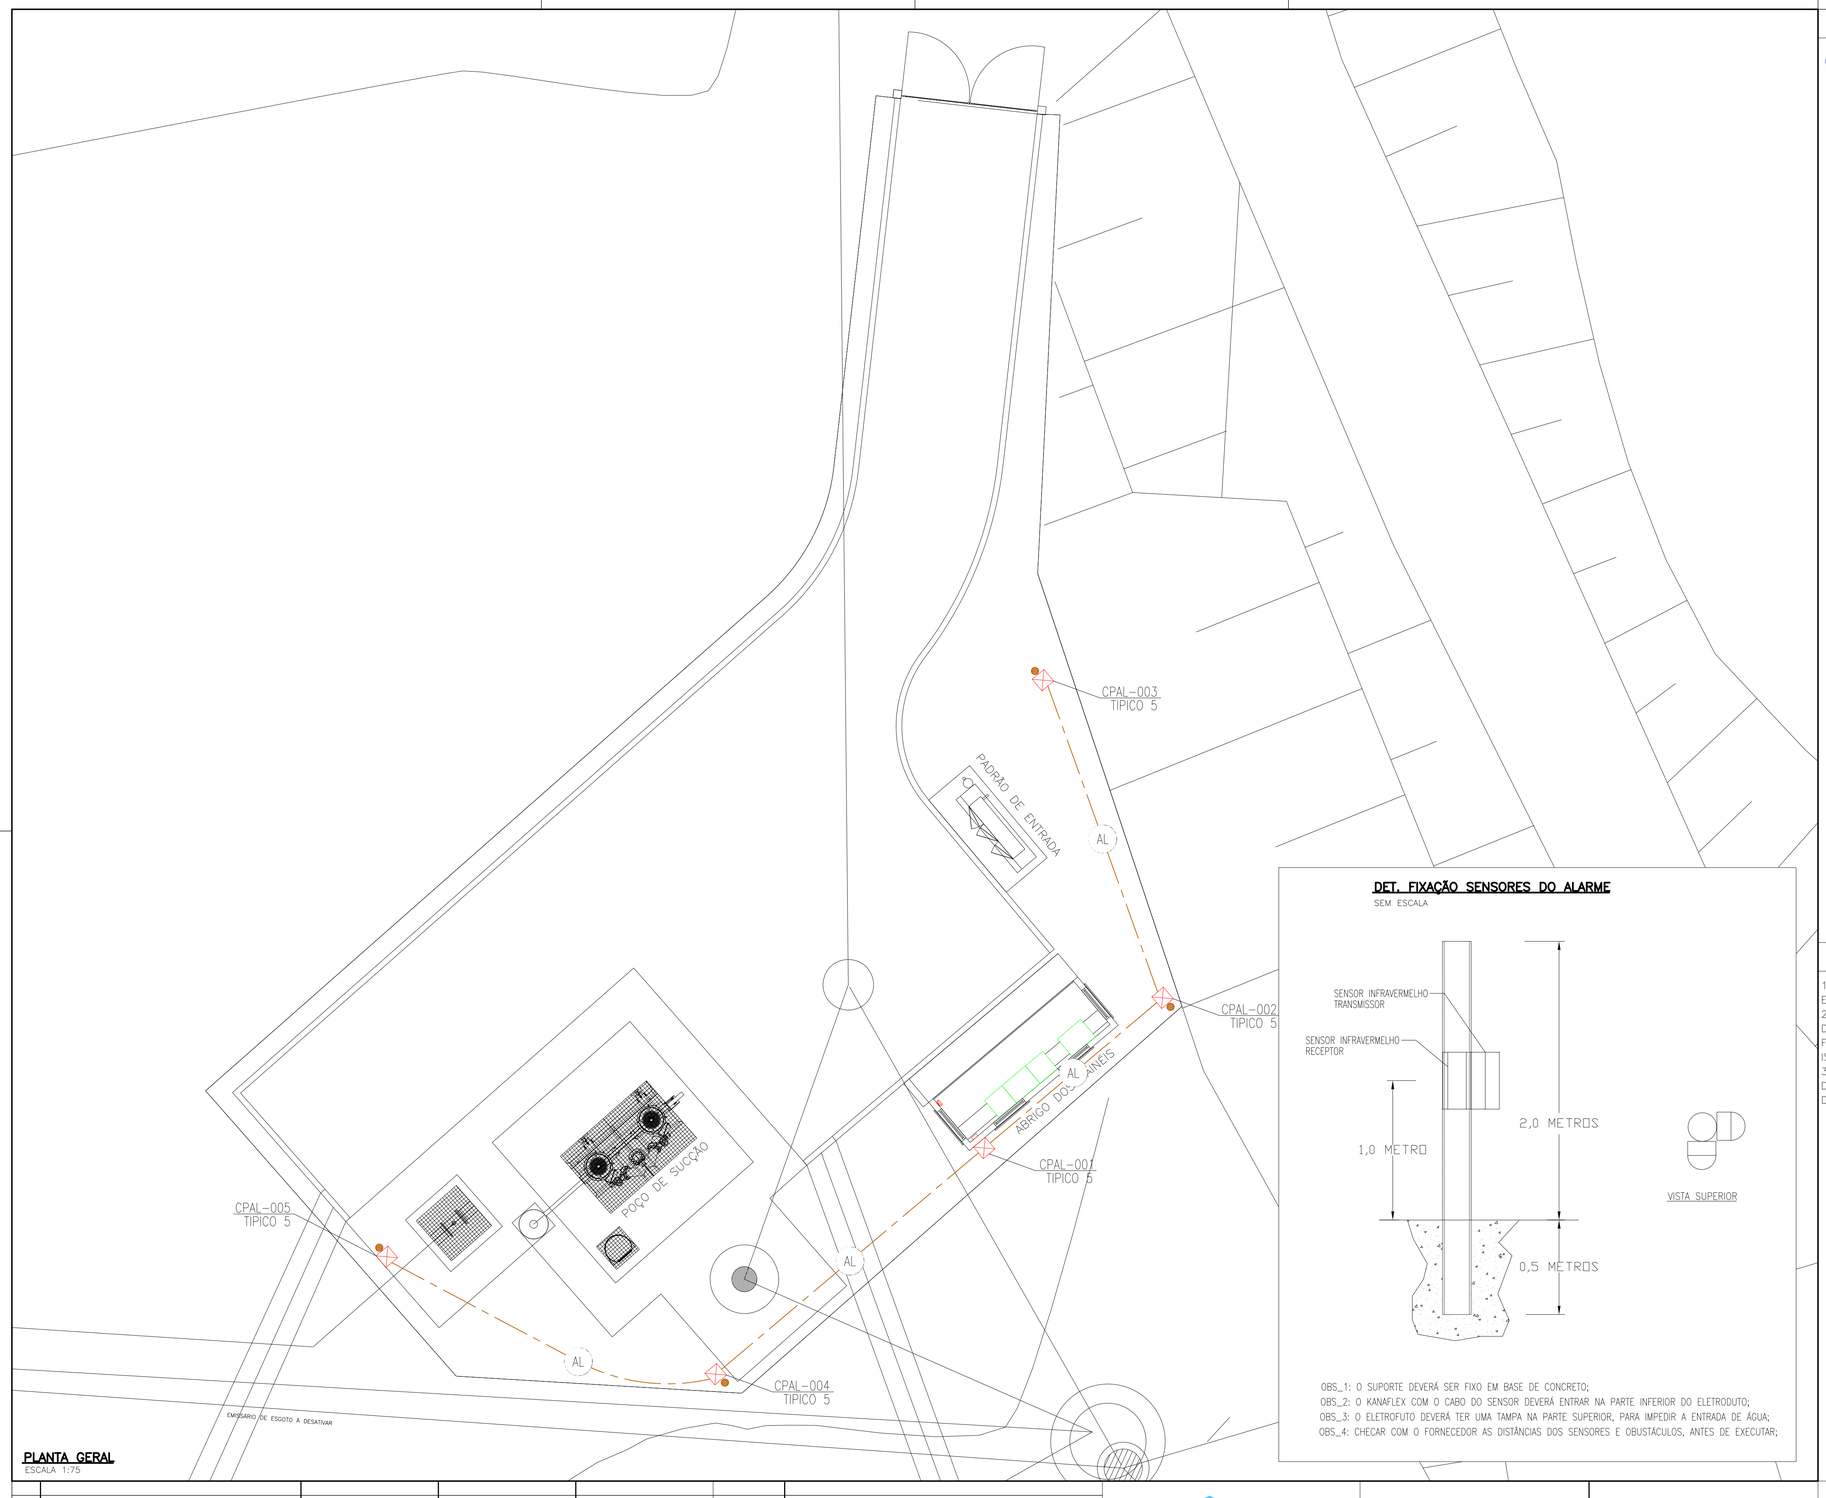

PLANTA GERAL
ESCALA 1:75

DET. FIXAÇÃO SENSORES DO ALARME

SEM ESCALA

OBS_1: O SUPORTE DEVERÁ SER FIXO EM BASE DE CONCRETO;
OBS_2: O KANAFLEX COM O CABO DO SENSOR DEVERÁ ENTRAR NA PARTE INFERIOR DO ELETRODUTO;
OBS_3: O ELETROFUTO DEVERÁ TER UMA TAMPA NA PARTE SUPERIOR, PARA IMPEDIR A ENTRADA DE ÁGUA;
OBS_4: CHECAR COM O FORNECEDOR AS DISTÂNCIAS DOS SENSORES E OBUSTÁCULOS, ANTES DE EXECUTAR;

SIMBOLOGIA

- POSTE DE ILUMINAÇÃO EXTERNA;
- CAIXA DE PASSAGEM 1000x1000mm;
- CAIXA DE PASSAGEM 800x800mm;
- CAIXA DE PASSAGEM 600x600mm;
- CAIXA DE PASSAGEM 400x400mm;
- CPFCI-01 / TIPOS 5 – NUMERAÇÃO E TAMANHO DAS CAIXAS DE PASSAGEM;
- 02 – NUMERAÇÃO CORTE DOS DUTOS;
- øTUB." / TIPO MAT. / N°CIRC. – IDENTIFICAÇÃO DE CIRCUITO E Ø DA TUBULAÇÃO;
- CONDULETE TIPO "T";
- CONDULETE TIPO "LB";
- CONDULETE TIPO "LL" OU "LR";
- CONDULETE TIPO "X";
- SUBIDA DE ELETRODUTO;
- DESCIDA DE ELETRODUTO;
- PASSAGEM DE ELETRODUTO;
- ELETRODUTO EMBUTIDO;
- ELETRODUTO APARENTE;
- DUTO CORRUGADO DE COMUNICAÇÃO;
- DUTO CORRUGADO DE COMANDO;
- DUTO CORRUGADO DE INSTRUMENTAÇÃO;
- DUTO CORRUGADO DE ENERGIA;
- DUTO CORRUGADO DE ALARME;
- DUTO CORRUGADO DE ILUMINAÇÃO;
- LEITO SERVIÇO PESADO;
- ELETROCALHA SERVIÇO PESADO;
- LUMINÁRIA EMERGÊNCIA;
- TIPO N°CIRC. / POT.(W) – PONTO DE LUZ 1x100W;
- TIPO N°CIRC. / POT.(W) – PONTO DE LUZ 2x36W;
- TOMADA 2P+T, 110/220Vac, 10A (BAIXA = 0,3M);
- TOMADA 2P+T, 110/220Vac, 10A (MÉDIA = 1,1M);
- TOMADA 2P+T, 110/220Vac, 10A (ALTA = 2M);
- TOMADA P/ TELEFONE (BAIXA = 0,3M);
- TOMADA P/ TELEFONE (MÉDIA = 1,1M);
- a b c – INTERRUPTOR;

NOTAS

1) TODAS AS INSTALAÇÕES ELÉTRICAS DEVEM SEGUIR A NBR 5410 – INSTALAÇÕES ELÉTRICAS DE BAIXA TENSÃO;
2) NÃO É PERMITIDA A EMENDA DE CABOS NO INTERIOR DE ELETRODUTOS OU DUTOS CORRUGADOS. CASO SEJA NECESSÁRIO REALIZAR EMENDA, ESTA DEVE SER FEITA EM CAIXA DE PASSAGEM E SER MUITO BEM APERTADA E ISOLADA, COM FITA ISOLANTE E FITA AUTOFUSÃO;
3) SERÁ DEIXADA INFRAESTRUTURA SECA, PARA PASSAGEM E CONEXÕES DO SISTEMA DE ALARME, QUE DEVERÁ SER EXECUTADO POR EMPRESA ESPECIALIZADA NESTE TIPO DE FORNECIMENTO;

N°	DISCRIMINAÇÃO	REVISOR	VERIFICAÇÃO DA CONFORMIDADE	CÓDIGO	OBJETO

REVISÕES

DOCUMENTOS DE REFERÊNCIA

ENGCONSULTORIA
ENG CONSULTORIA E PROJETOS S/S LTDA
AVENIDA IBIRAPUERA, 2907, CONJ.211, CEP 04004-000, SÃO PAULO, SP
email2: contato@engconsultoria.com.br
CREA 3759232

ART PROJ. 28027230191947772

		VERIFICAÇÃO DA CONFORMIDADE	
PROJ.	R.M.S.	EG/DIPRO	
COORD. ÁREA	R.M.S.	EG/DECOP	
COORD. PROJ.	PEDRO IVO	EG/DECOP	
RESP.TEC.	ENG. PEDRO IVO DE ALMEIDA SANTOS CREA: 5061115668		

ESTA FOLHA É PROPRIEDADE DO SAEMAS - SERVIÇO AUTÔNOMO DE ÁGUA, ESGOTO E MEIO AMBIENTE - E SEU CONTEÚDO NÃO PODE SER COPIADO OU REVELADO A TERCEIROS. A LIBERAÇÃO OU A VERIFICAÇÃO DA CONFORMIDADE DESTE DOCUMENTO NÃO EXIME A PROJETISTA DE SUA RESPONSABILIDADE SOBRE O MESMO.

Saemas SAEMAS SERTÃOZINHO

EMPREENDIMENTO: SISTEMA DE ESGOTAMENTO SANITÁRIO DO MUNICÍPIO DE SERTÃOZINHO
OBJETO: PROJETO ELÉTRICO DA ESTAÇÃO ELEVATÓRIA DE ESGOTO BRUTO DO JARDIM PARAÍSO
DISTRIBUIÇÃO DE ALARME
LOCAL: RUA FIORAVANTE SICCHIERI - MUNICÍPIO DE SERTÃOZINHO
.

ESC:	FL. TIPO	CÓDIGO:	FOLHA No.	REVISÃO
INDICADA	A1	SAEMAS-JPA-EEE-ELE	09	R3