



PLANTA SUPERIOR
ESCALA 1:50

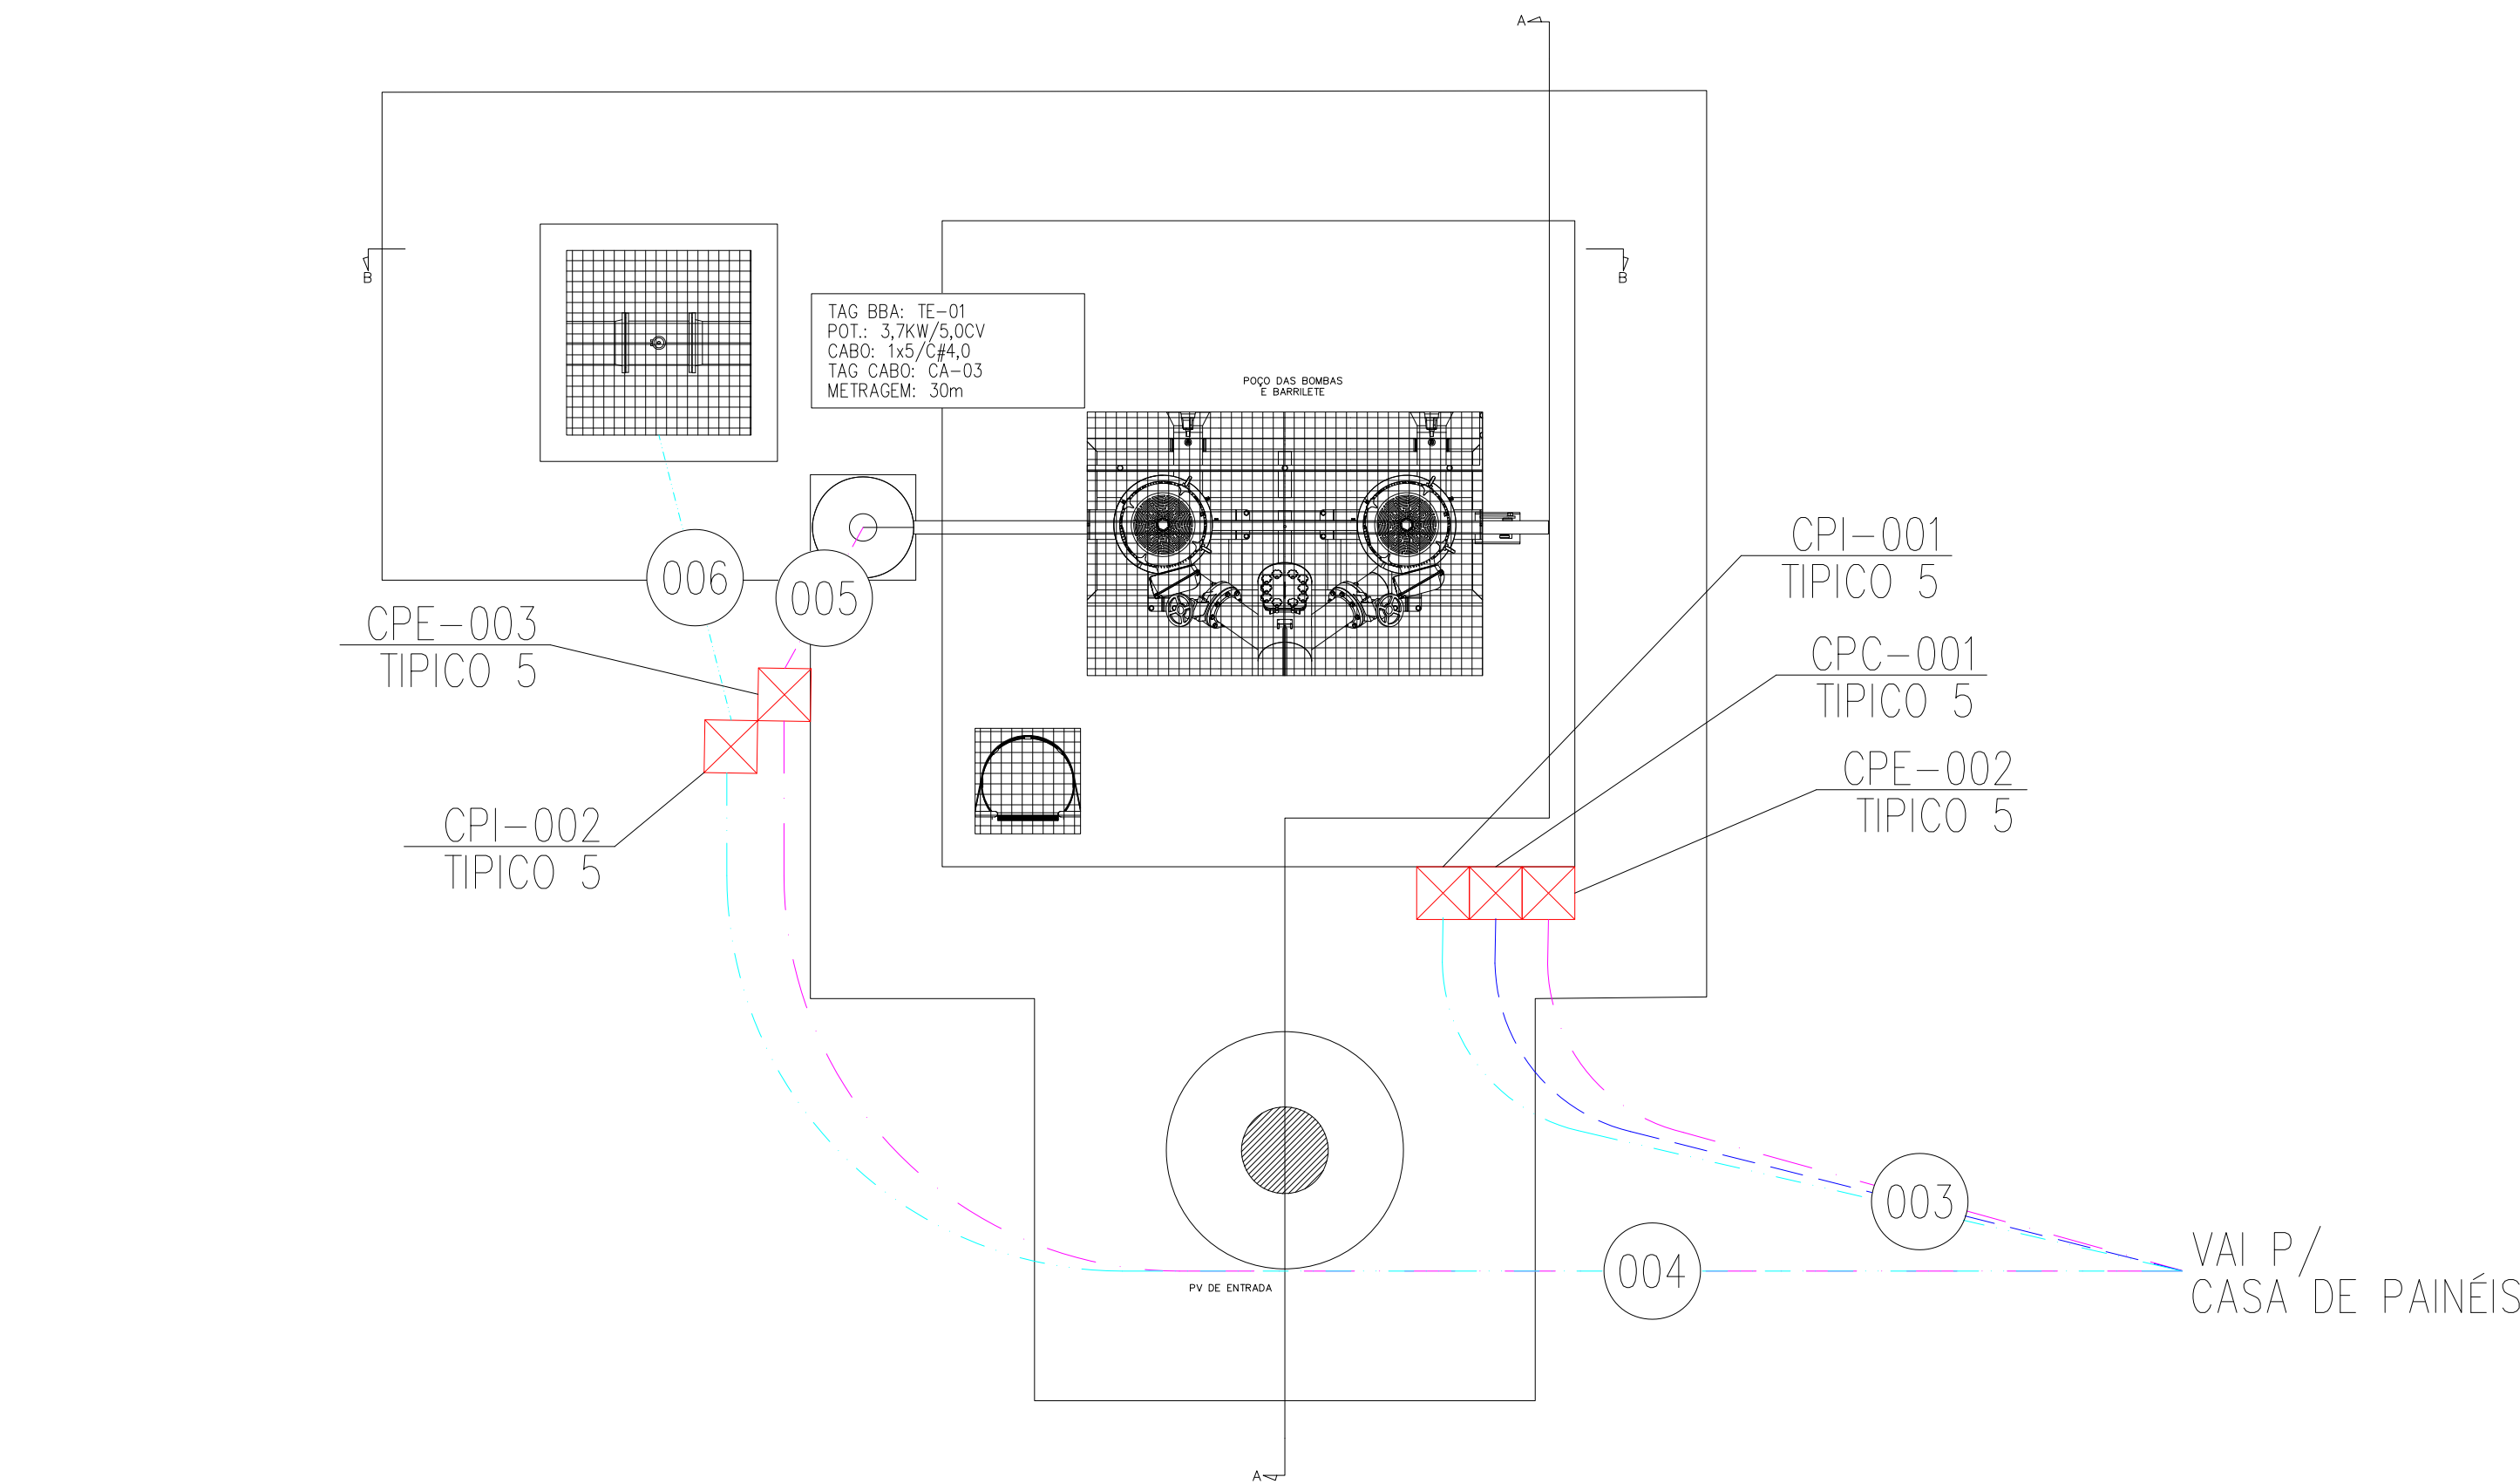

PLANTA INFERIOR
ESCALA 1:50

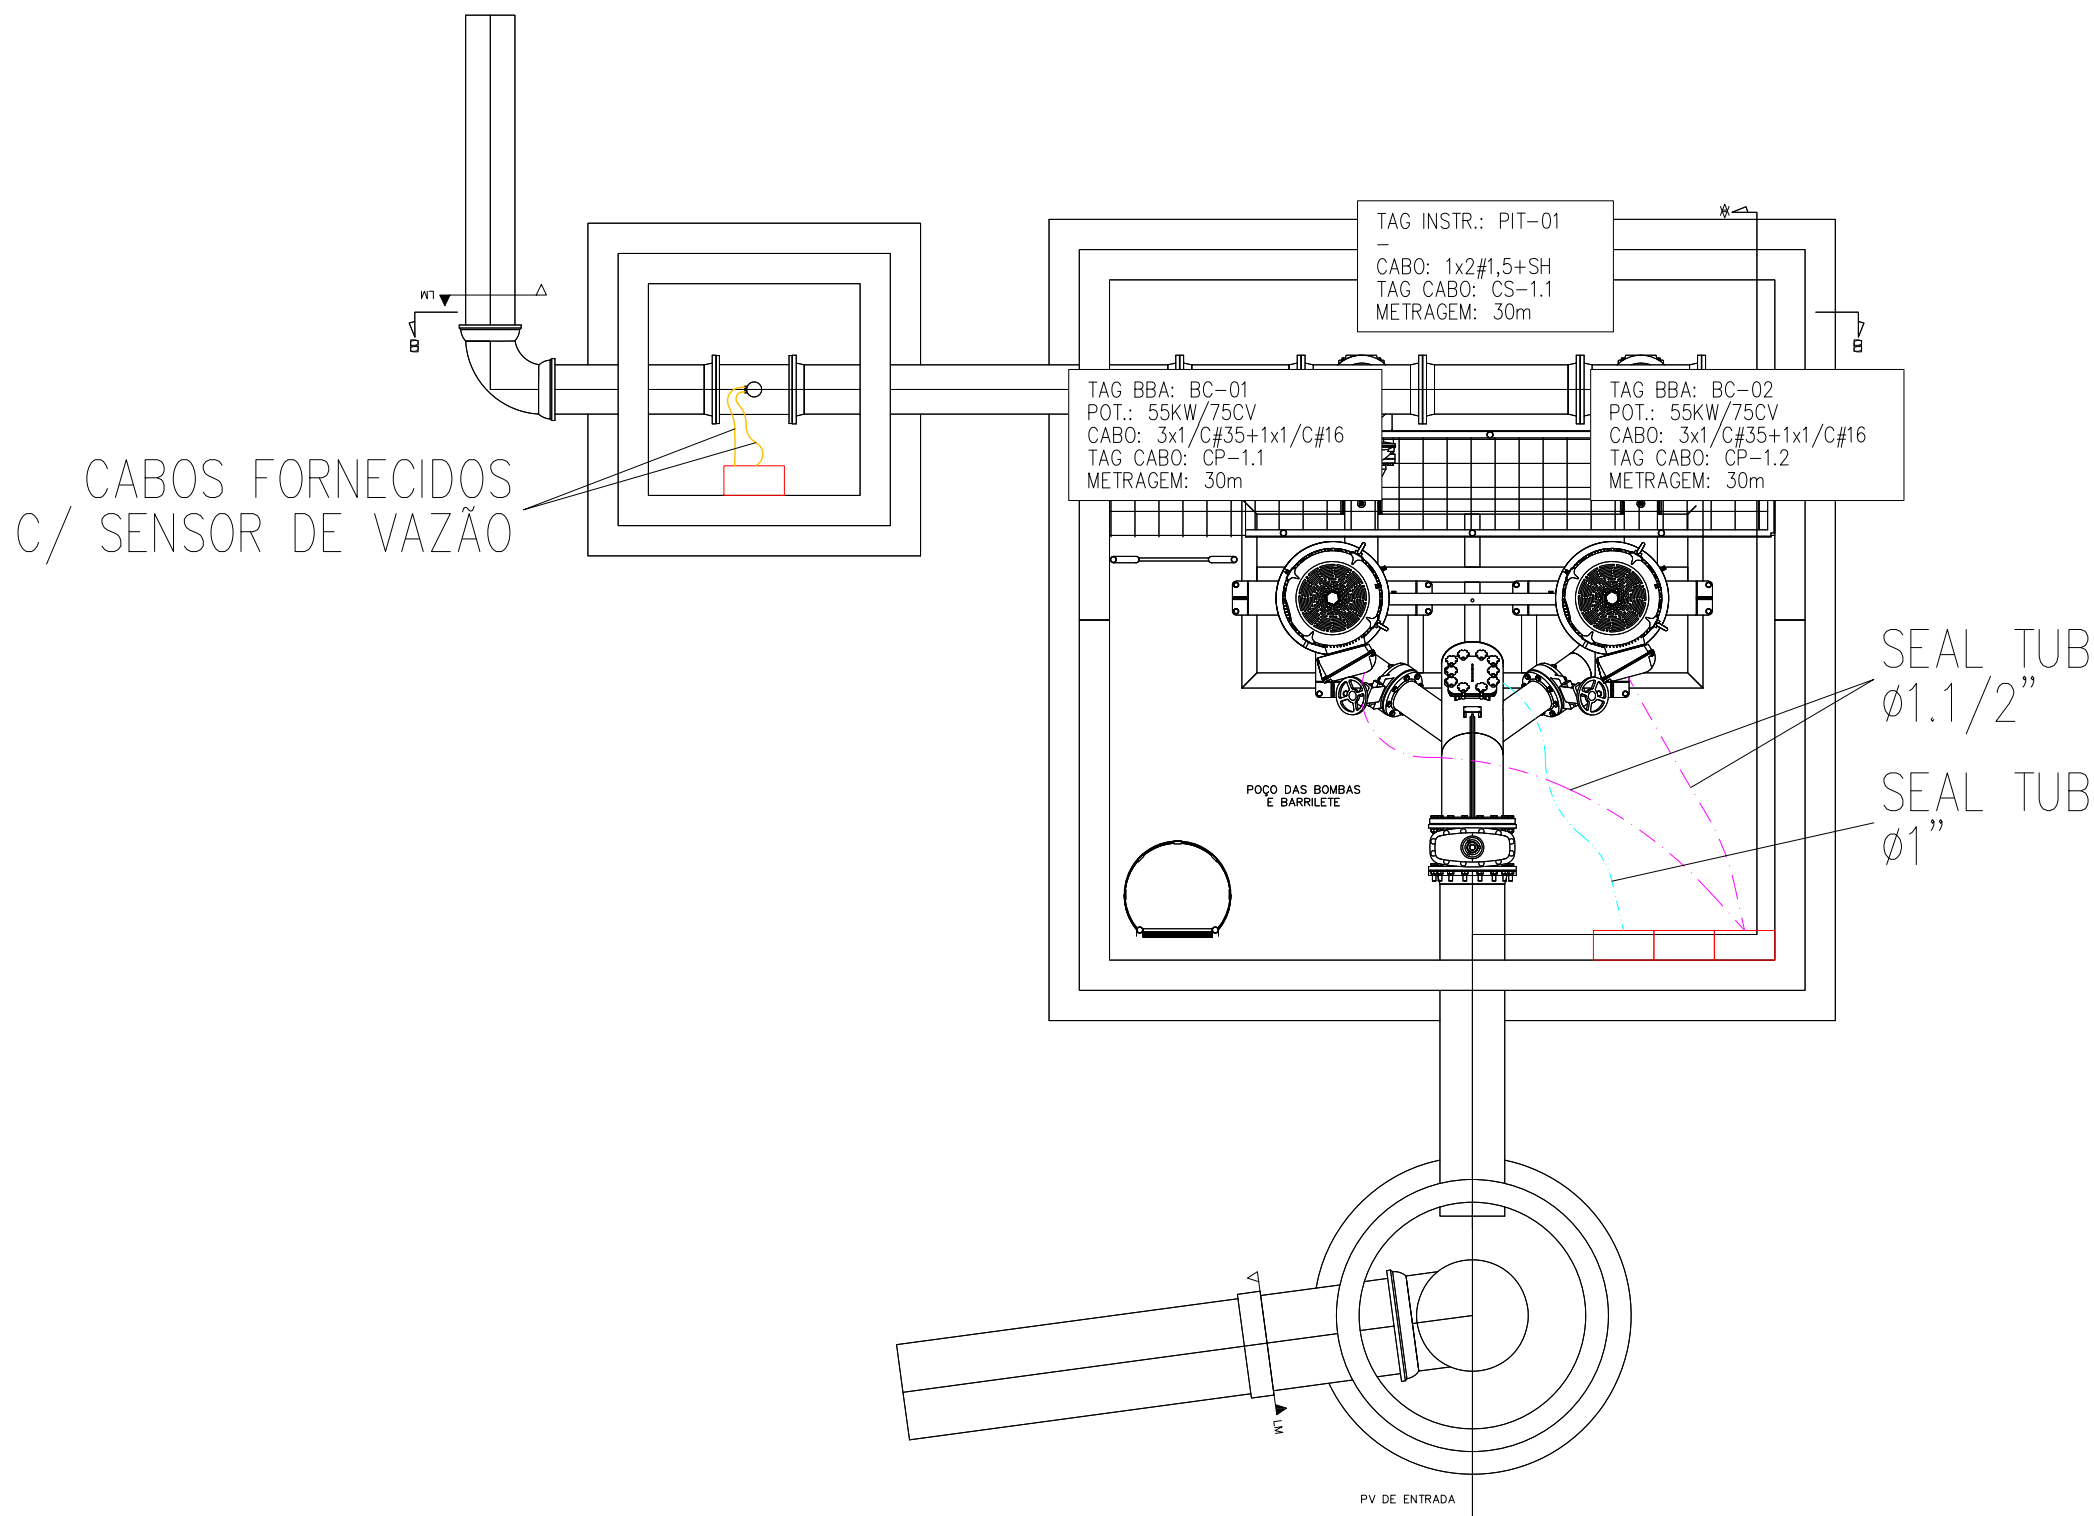

SIMBOLOGIA

- POSTE DE ILUMINAÇÃO EXTERNA;
- CAIXA DE PASSAGEM 1000x1000mm;
- CAIXA DE PASSAGEM 800x800mm;
- CAIXA DE PASSAGEM 600x600mm;
- CAIXA DE PASSAGEM 400x400mm;
- NUMERAÇÃO E TAMANHO DAS CAIXAS DE PASSAGEM;
- NUMERAÇÃO CORTE DOS DUTOS;
- IDENTIFICAÇÃO DE CIRCUITO E Ø DA TUBULAÇÃO;
- CONDULETE TIPO "T";
- CONDULETE TIPO "LB";
- CONDULETE TIPO "LL" OU "LR";
- CONDULETE TIPO "X";
- SUBIDA DE ELETRODUTO;
- DESCIDA DE ELETRODUTO;
- PASSAGEM DE ELETRODUTO;
- ELETRODUTO EMBUTIDO;
- ELETRODUTO APARENTE;
- DUTO CORRUGADO DE COMUNICAÇÃO;
- DUTO CORRUGADO DE COMANDO;
- DUTO CORRUGADO DE INSTRUMENTAÇÃO;
- DUTO CORRUGADO DE ENERGIA;
- DUTO CORRUGADO DE ALARME;
- DUTO CORRUGADO DE ILUMINAÇÃO;
- LEITO SERVIÇO PESADO;
- ELETROCALHA SERVIÇO PESADO;
- LUMINARIA EMERGÊNCIA;
- PONTO DE LUZ 1x100W;
- PONTO DE LUZ 2x36W;
- TOMADA 2P+T, 110/220Vac, 10A (BAIXA = 0,3M);
- TOMADA 2P+T, 110/220Vac, 10A (MÉDIA = 1,1M);
- TOMADA 2P+T, 110/220Vac, 10A (ALTA = 2M);
- TOMADA P/ TELEFONE (BAIXA = 0,3M);
- TOMADA P/ TELEFONE (MÉDIA = 1,1M);
- INTERRUPTOR;

NOTAS

- 1) TODO SISTEMA DE BOMBEAMENTO FORNECIDO EM PAOTE FECHADO, DEVERÁ SER DIMENSIONADO PELO SEU FORNEEDOR. DESTA FORMA OS DADOS APRESENTADOS NESTE PROJETO DEVEM SER CONFIRMADOS;
- 2) TODAS AS INSTALAÇÕES ELÉTRICAS DEVEM SEGUIR A NBR 5410 - INSTALAÇÕES ELÉTRICAS DE BAIXA TENSÃO;
- 3) NÃO É PERMITIDA A EMENDA DE CABOS NO INTERIOR DE ELETRODUTOS OU DUTOS CORRUGADOS. CASO SEJA NECESSÁRIO REALIZAR EMENDA, ESTA DEVE SER FEITA EM CAIXA DE PASSAGEM E SER MUITO BEM APERTADA E ISOLADA, COM FITA ISOLANTE E FITA AUTOFUSÃO;



PROJ. R.M.S.
COORD. ÁREA R.M.S.
COORD. PROJ. PEDRO IVO
RESP.TEC. ENG. PEDRO IVO DE ALMEIDA SANTOS CREA: 506115566

VERIFICAÇÃO DA CONFORMIDADE
EG/DIPRO
EG/DECOP
EG/DECOP

ESTA FOLHA É PROPRIEDADE DO
SAEMAS - SERVIÇO AUTÔNOMO DE
ÁGUA, ESGOTO E MEIO AMBIENTE - E
SEU CONTEÚDO NÃO PODE SER
COPIADO OU REVELADO A TERCEIROS.
A LIBERAÇÃO OU A VERIFICAÇÃO DA
CONFORMIDADE DESTES DOCUMENTOS
NÃO EXIME A PROJETISTA DE SUA
RESPONSABILIDADE SOBRE O MESMO.



EMPREENDIMENTO: SISTEMA DE ESGOTAMENTO SANITÁRIO DO MUNICÍPIO DE SERTÃOZINHO				
OBJETO: PROJETO ELÉTRICO DA ESTAÇÃO ELEVATÓRIA DE ESGOTO BRUTO DO JARDIM PARAÍSO				
DISTRIBUIÇÃO DE ENERGIA, COMANDO E INSTRUMENTAÇÃO - E.E.E.B.				
LOCAL: RUA FIORAVANTE SICCHIERI - MUNICÍPIO DE SERTÃOZINHO				
-				
ESC: INDICADA	FL.TIPO A1	CÓDIGO: SAEMAS-JPA-EEE-ELE	FOLHA No. 12	REVISÃO R3