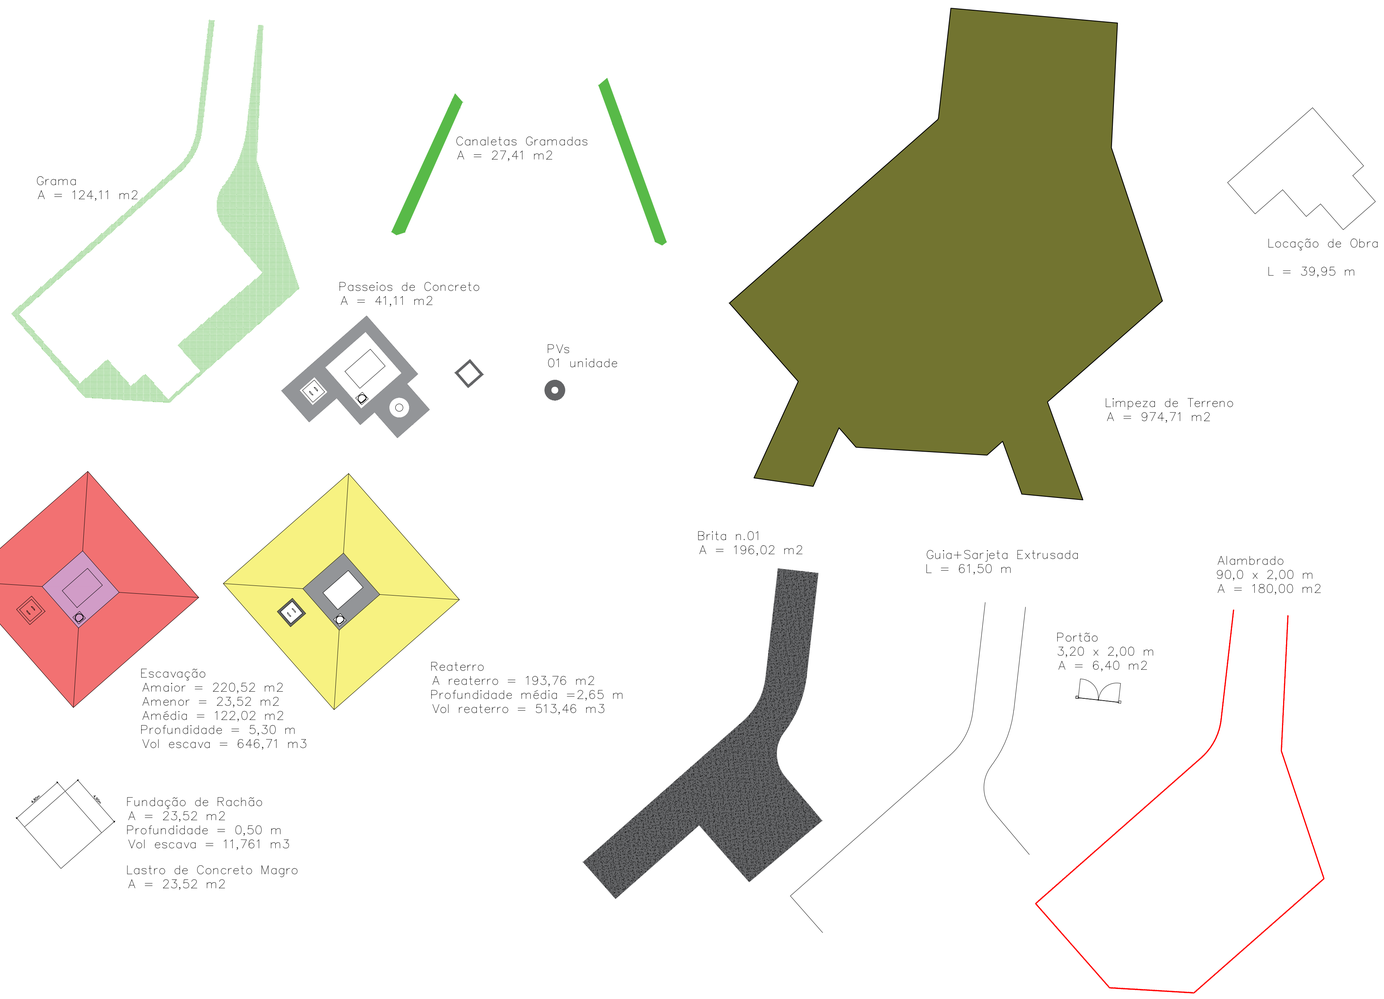

MEMORIAL DE CÁLCULO DE QUANTITATIVOS
ESCALA 1:250

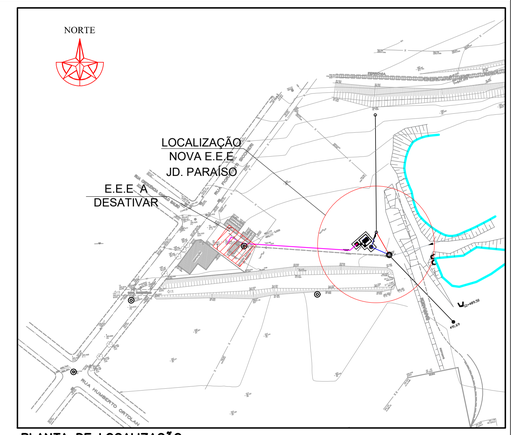

PLANTA DE LOCALIZAÇÃO
S/ ESCALA

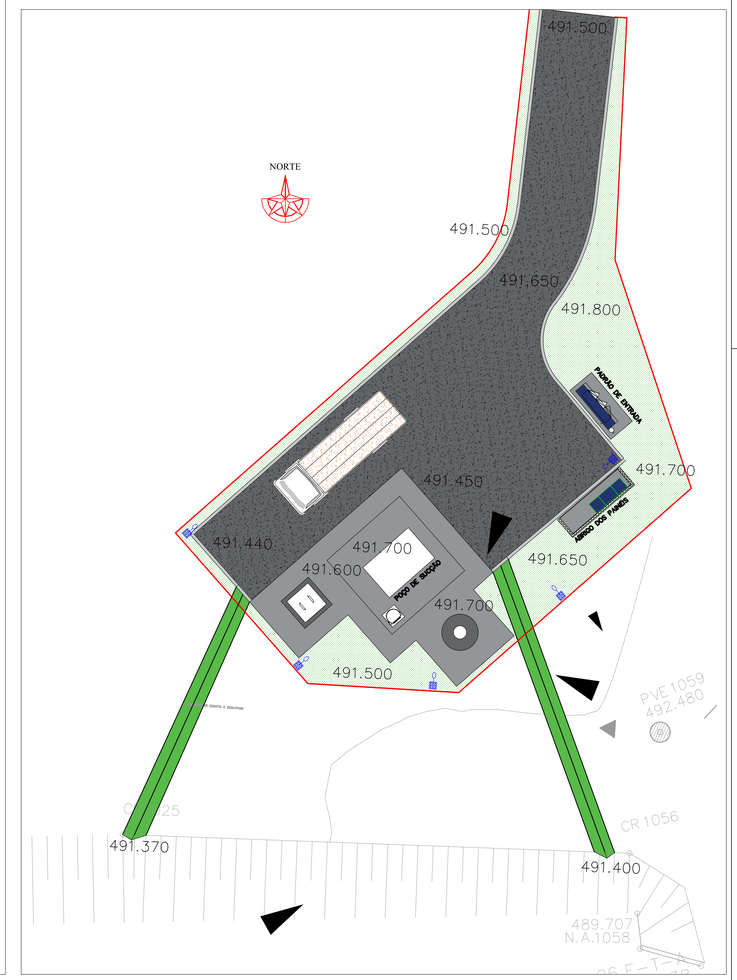

N°	DISCRIMINAÇÃO	REVISOR	VERIFICAÇÃO DA CONFORMIDADE	CÓDIGO	OBJETO

R E V I S Õ E S — D O C U M E N T O S D E R E F E R Ê N C I A

ENGCONSULTORIA
ENG CONSULTORIA E PROJETOS S/S LTDA
AVENIDA IBIRAPUERA, 2907, CONJ. 311, CEP 04029-200, SÃO PAULO, SP
e-mail: contato@engconsultoria.com.br
CREA 0758232

ART PROJ: 28227230191447772

PROJ.	R.M.S.	EG/DIPRO	
COORD. ÁREA	R.M.S.	EG/DECOP	
COORD. PROJ	PEDRO IVO	EG/DECOP	
RESP.TEC.	ENG. PEDRO IVO DE ALMEIDA SANTOS CREA: 5061115668		

VERIFICAÇÃO DA CONFORMIDADE

ESTA FOLHA É PROPRIEDADE DO SAEMAS - SERVIÇO AUTÔNOMO DE ÁGUA, ESGOTO E MEIO AMBIENTE - E SEU CONTEÚDO NÃO PODE SER COPIADO OU REVELADO A TERCEIROS. A LIBERAÇÃO OU A VERIFICAÇÃO DA CONFORMIDADE DESTE DOCUMENTO NÃO EXIME A PROJETISTA DE SUA RESPONSABILIDADE SOBRE O MESMO.

Saemas SAEMAS SERTÃOZINHO

EMPREENDIMENTO: SISTEMA DE ESGOTAMENTO SANITÁRIO DO MUNICÍPIO DE SERTÃOZINHO
OBJETO: PROJETO HIDRÁULICO DA ESTAÇÃO ELEVATÓRIA DE ESGOTO BRUTO DO JARDIM PARAÍSO
MEMORIAL DE CÁLCULO DE QUANTITATIVOS
LOCAL: RUA FIORAVANTE SICCHIERI - MUNICÍPIO DE SERTÃOZINHO

ESC: INDICADA	FL. TIPO A1	CÓDIGO: SAEMAS-JPA-EEE-MCQ	FOLHA No. 01	REVISÃO R0