


LEGENDA:

 TUBULAÇÕES PRINCIPAIS PROJETADAS

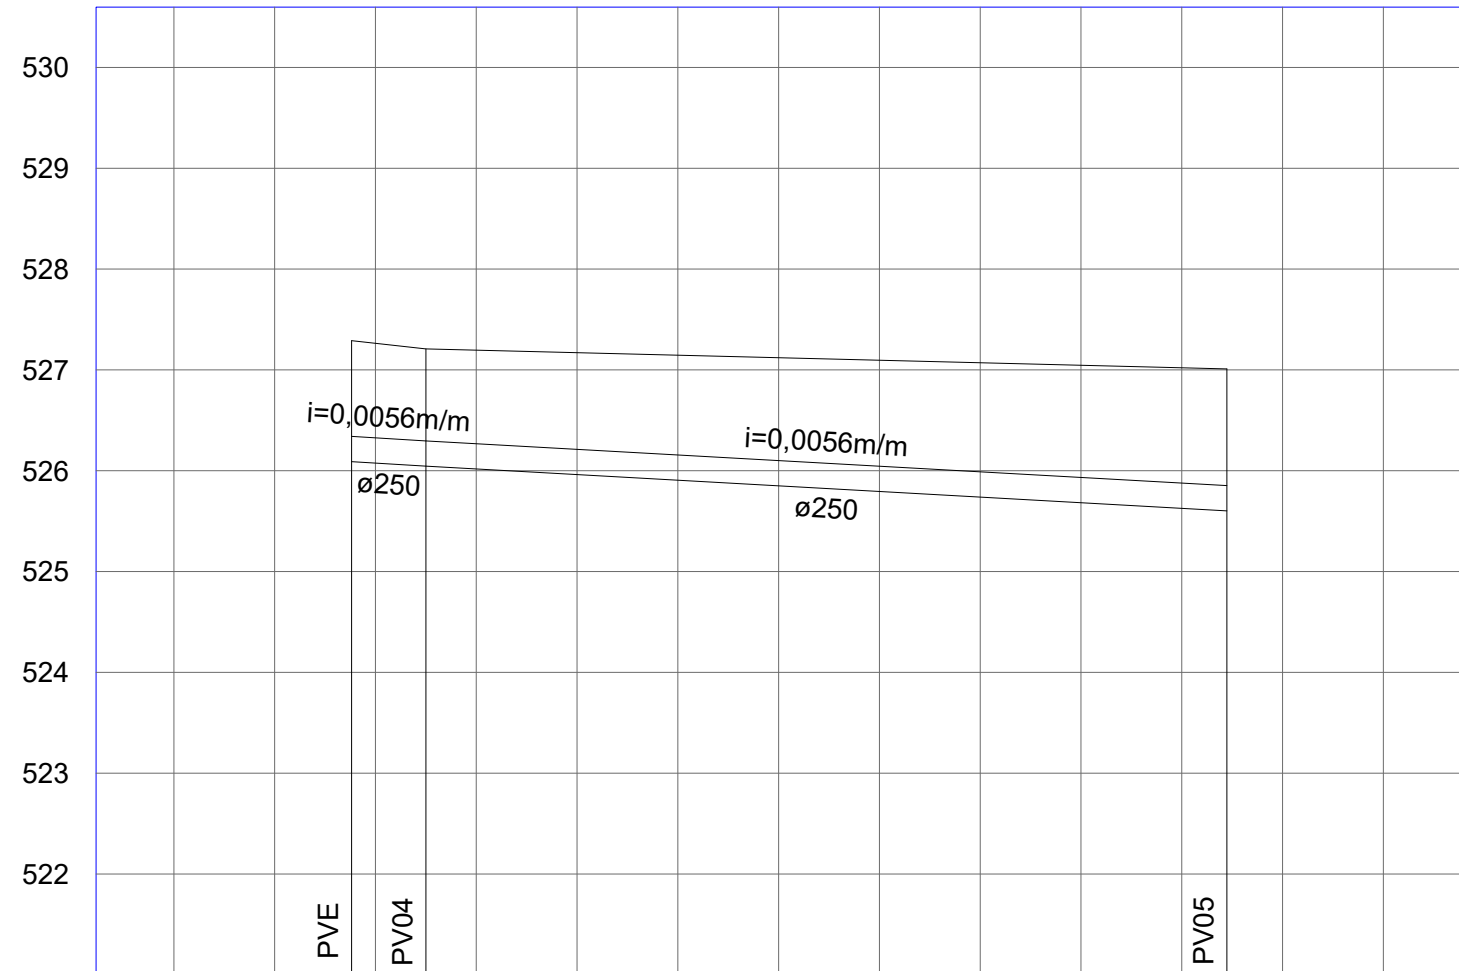

TRECHO		T 1-2		T 2-2	
DISTÂNCIA (m)		8,09		79,47	
C O T A S	TERRENO	527.290	527.210		527.010
	G A L E R I A (G.l.)	526.090	526.045		525.602
P R O F U N D I D A D E		1.200	1.170		1.410

PERFIL RUA OLIDAIR AMBRÓSIO
TRECHO 2-1 ao 2-2
ESCALA: H=1:750
V = 1:75

NOTAS

-

EXECUTADO POR



**SAEMAS - SERVIÇO AUTÔNOMO DE ÁGUA,
 ESGOTO E MEIO AMBIENTE DE SERTÃOZINHO**

PROJ.: ALEX FABIAN CARDIN DE SOUSA 17/07/25

OBRA: NOVA REDE COLETORA DE ESGOTO - RUA JOSÉ BONINI E RUA OLIDAIR AMBRÓSIO
 LOCAL: JARDIM SÃO JOÃO - SERTÃOZINHO, SP

APROVADO POR: ALEX FABIAN CARDIN DE SOUSA

ESC.: INDICADA	FL. TIPO: A3	TÍTULO: PERFIS DAS NOVAS REDES DE ESGOTO - TRECHO 2	FL. No.: 04	REV.: 00
-------------------	-----------------	--	----------------	-------------

ASS.: CREA. 5060900434 17/07/25