


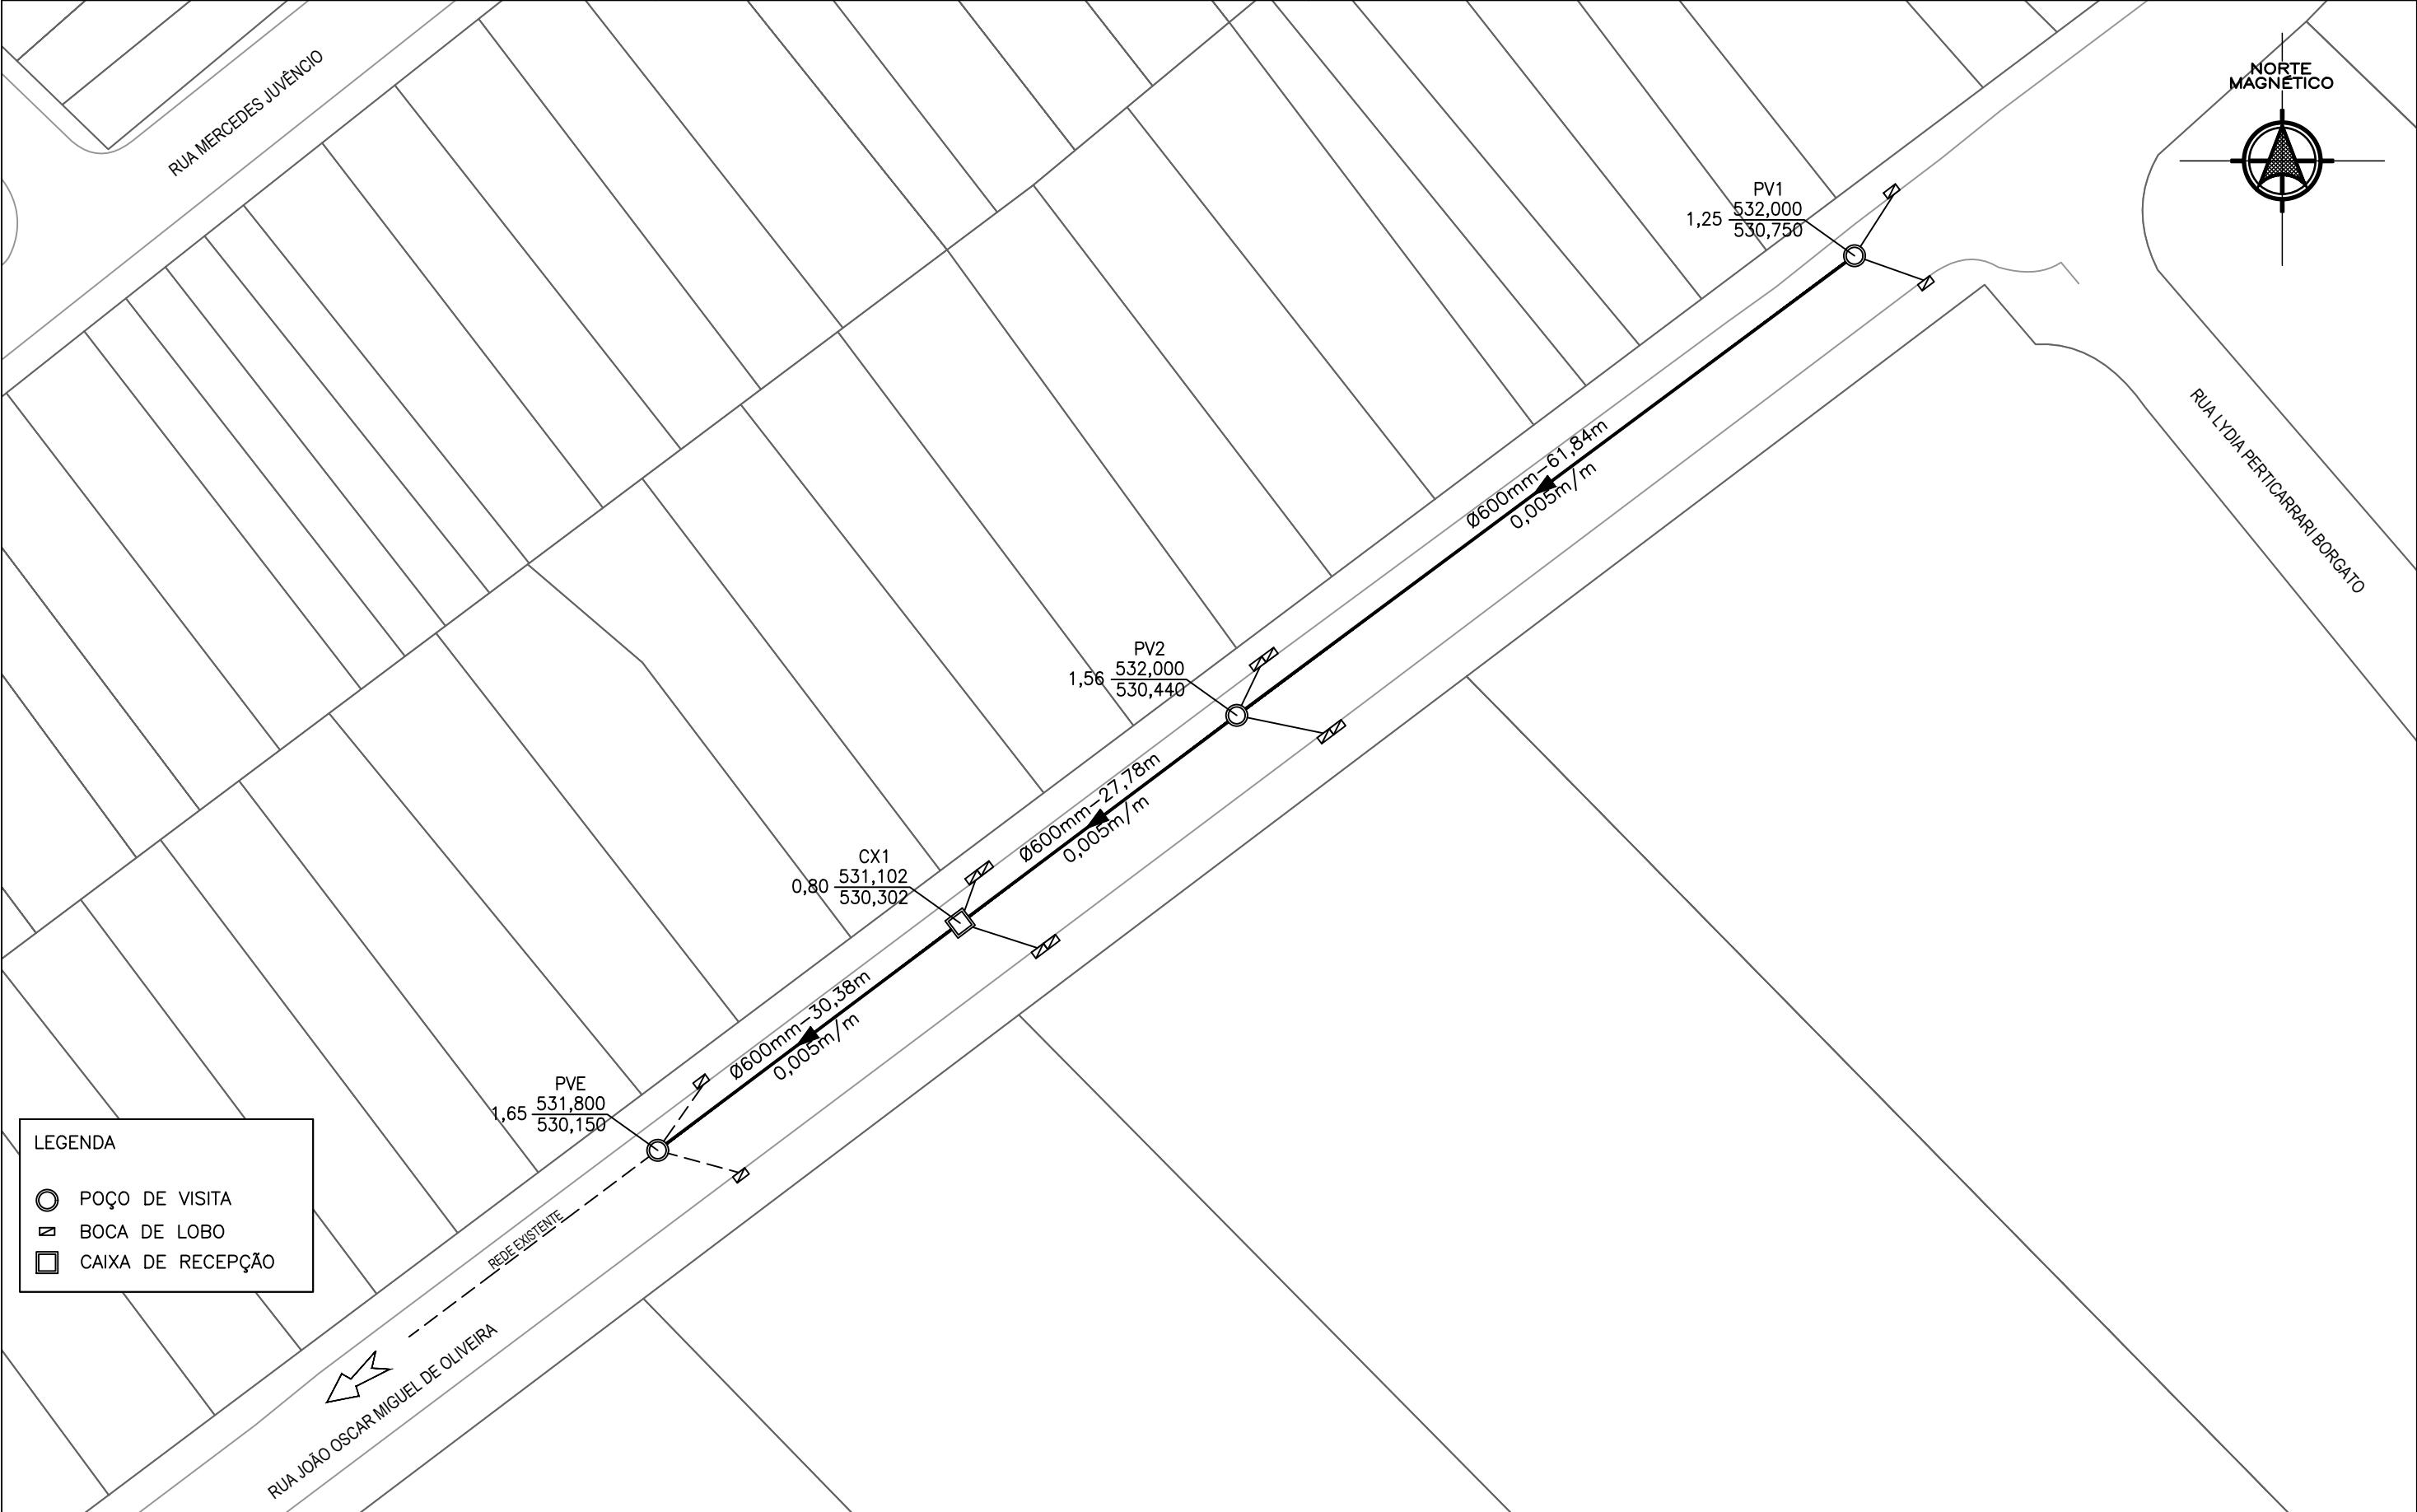

LEGENDA

POÇO DE VISITA

BOCA DE LOBO

CAIXA DE RECEPÇÃO

NOTAS

1. A REDE DE DRENAGEM SERÁ EM TUBO DE CONCRETO, DIÂMETRO DE Ø600mm E CLASSE PA-1.
2. OS RAMAIS ENTRE AS BOCAS DE LOBOS E OS POÇOS DE VISITA / CAIXAS DE RECEPÇÃO SERÃO EM TUBO DE CONCRETO, DIÂMETRO DE Ø400mm E CLASSE PS-1.

EXECUTADO POR		
PROJ.: ALEX FABIAN CARDIN DE SOUSA		04/02/26
APROVADO POR: ALEX FABIAN CARDIN DE SOUSA		
ASS.:	CREA. 5060900434	04/02/26



SAEMAS - SERVIÇO AUTÔNOMO DE ÁGUA, ESGOTO E MEIO AMBIENTE DE SERTÃOZINHO

OBRA: EXTENSÃO - REDE DE GALERIA DE ÁGUAS PLUVIAIS
LOCAL: R. JOÃO OSCAR MIGUEL DE OLIVEIRA - CHÁCARAS DE RECREIO PEDREGAL

ESC.: 1:500	FL. TIPO: A3	CÓDIGO: -	FL. No.: 01	REV.: 0
----------------	-----------------	--------------	----------------	------------