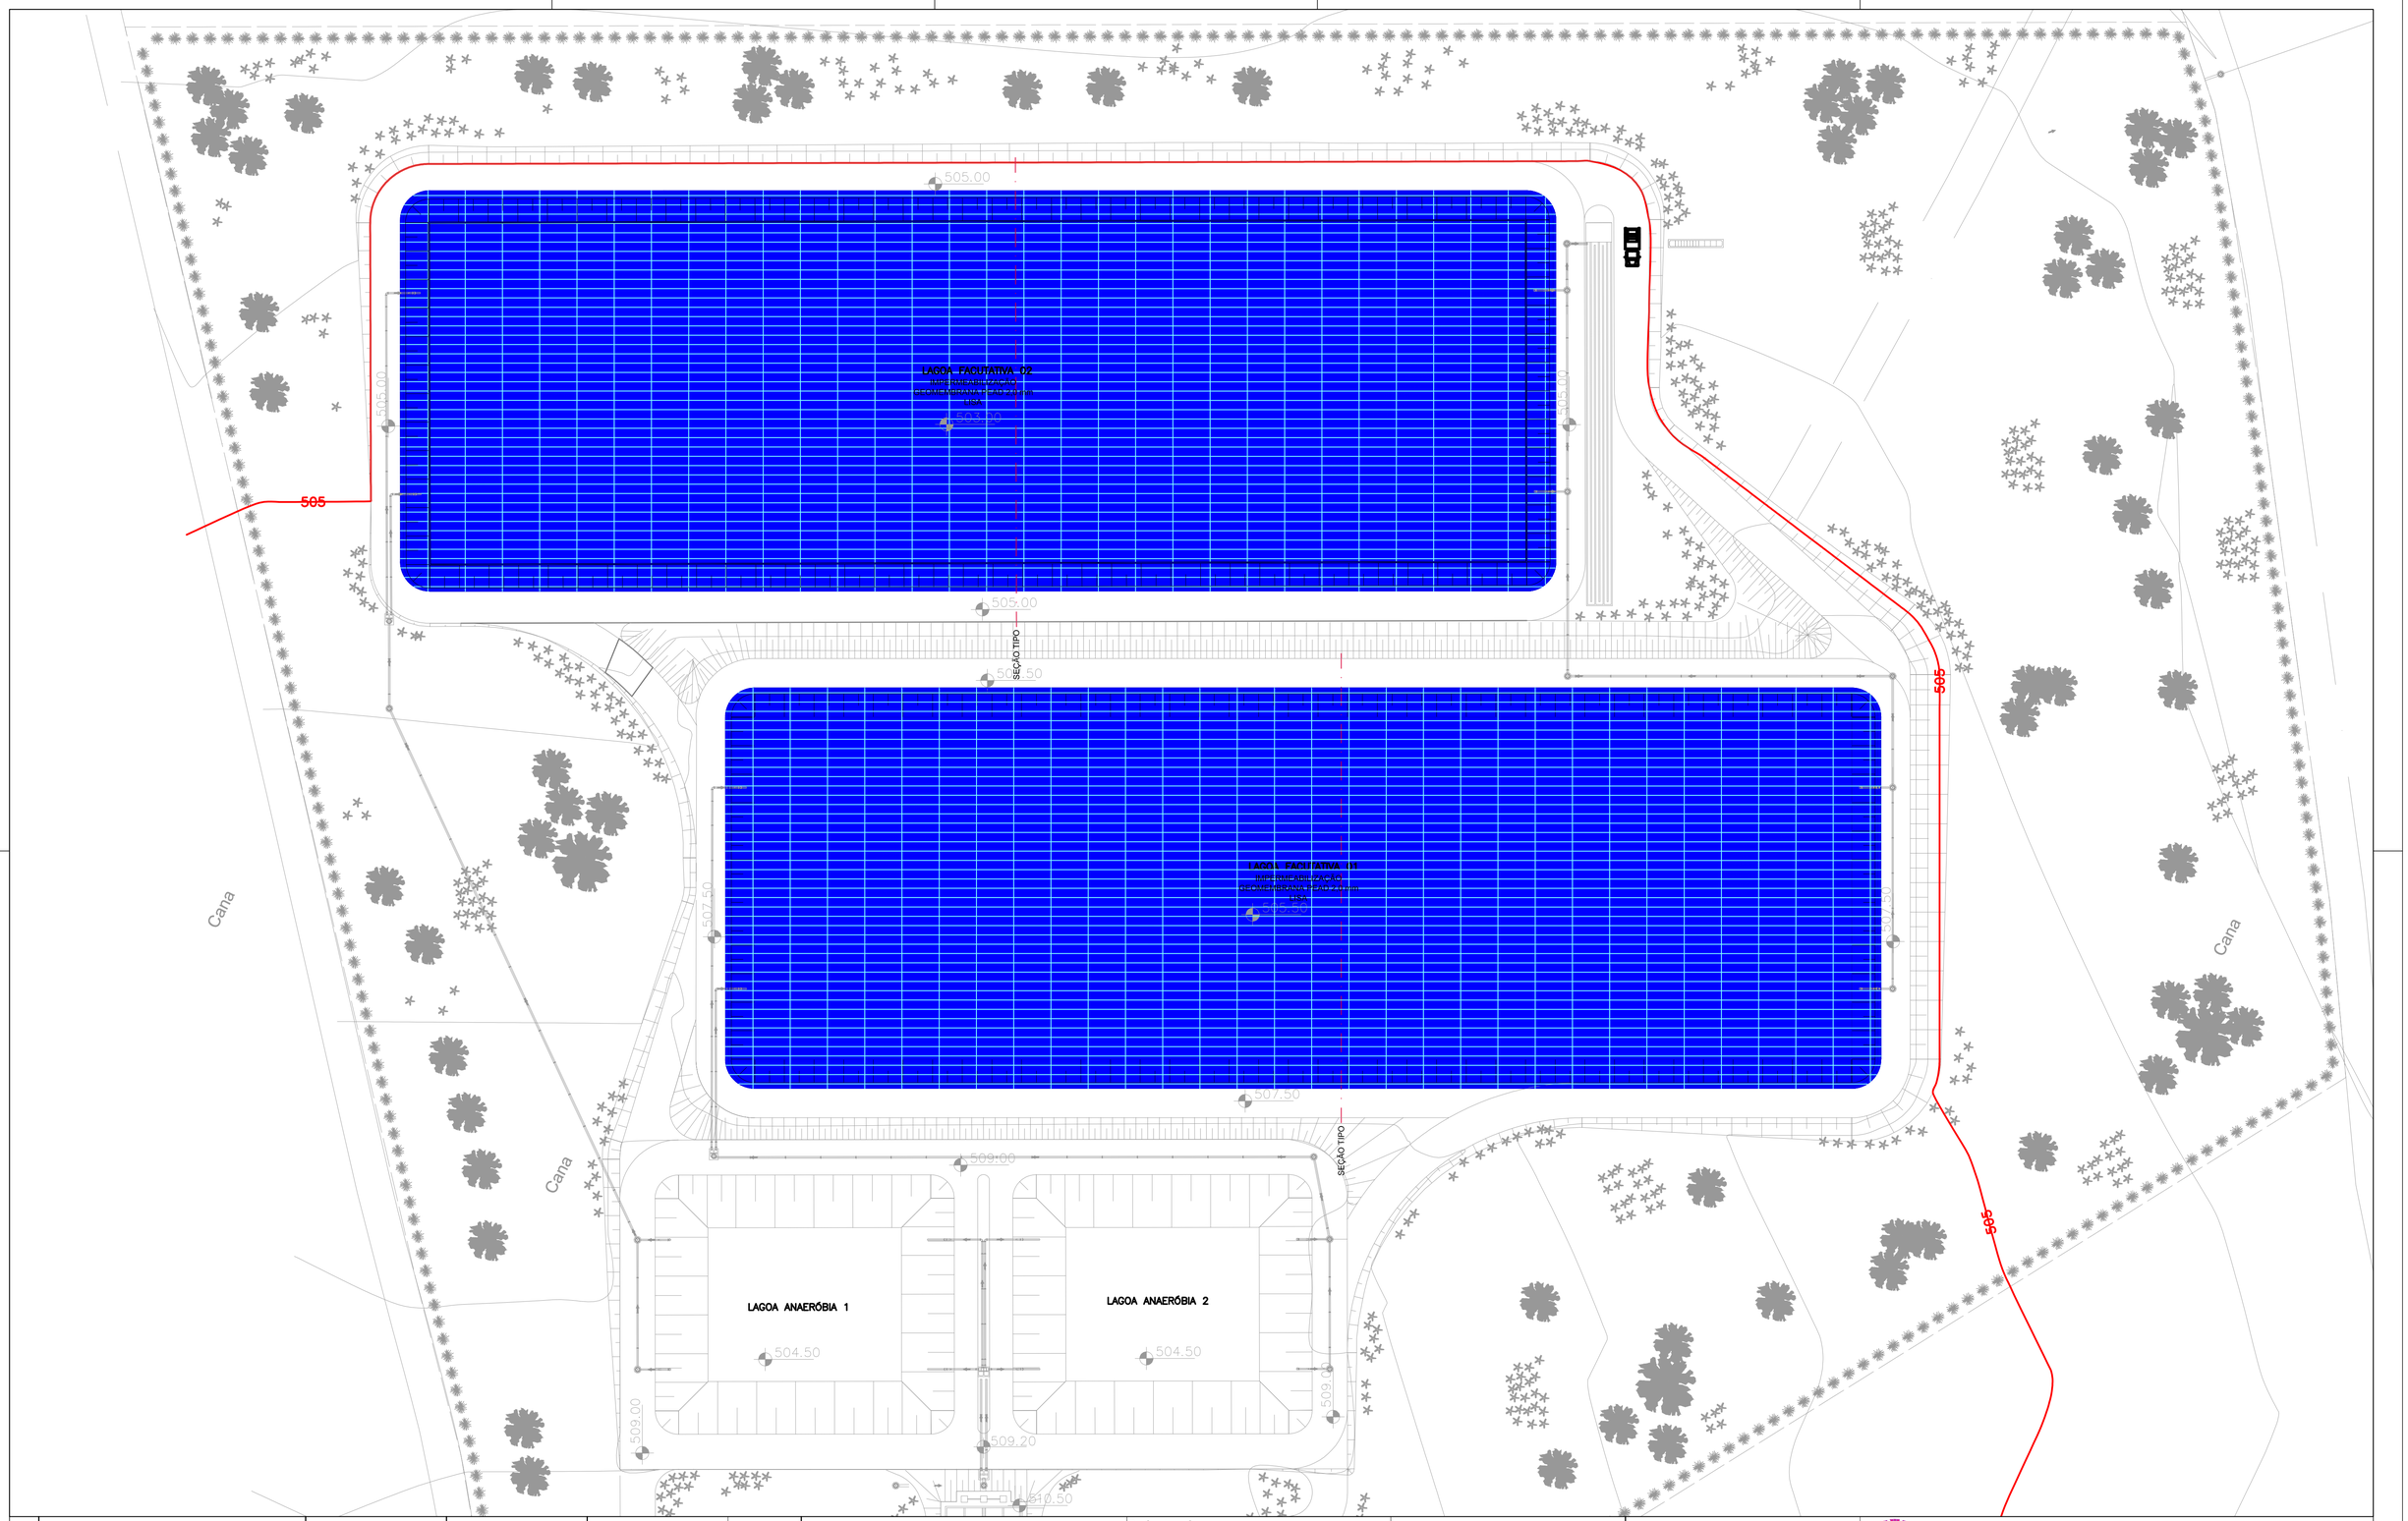

N°	DISCRIMINAÇÃO	REVISOR	VERIFICAÇÃO DA CONFORMIDADE	CÓDIGO	OBJETO

R E V I S Õ E S

D O C U M E N T O S D E R E F E R Ê N C I A

Pedro Ivo de Almeida Santos
Assinado de forma digital por Pedro Ivo de Almeida Santos
Dados: 2025.07.07 16:09:59 -03'00'

ENGCONSULTORIA
ENG CONSULTORIA E PROJETOS S/S LTDA
RUA DR. ORLANDO DAWNING, 2 SM, SALA 05, CENTRO, SÃO CARLOS, SP
e-mail: contato@engconsultoria.com.br
CREA 226277

ART PROJ: 28027230221459584

PROJ.	G. B.	G.PROJS.	
COORD. ÁREA	G. B.	G.PLANEJ.	
COORD. PROJ	PEDRO IVO	G.ENGEN.	
RESP.TEC.	ENG. PEDRO IVO DE ALMEIDA SANTOS CREA: 5061115668		

SERVICO AUTONOMO DE AGUA ESGOTO E MEIO AMBIENTE D:07750478000188

Assinado digitalmente por SERVICO AUTONOMO DE AGUA ESGOTO E MEIO AMBIENTE D:07750478000188
ND: C=BR, O=ICP-Brasil, S=SP, L=SERTAOZINHO, OU=Secretaria da Receita Federal do Brasil - RFB, CN=RFB e-CNPJ A1, OU=27539110000130, OU=AUTENTICADO ONLINE, OU=SERVICO AUTONOMO DE AGUA ESGOTO E MEIO AMBIENTE:07750478000188
Razão: Eu sou o autor deste documento
Local:
Data: 2025.06.05 17:06:22-0200
Foxit PDF Reader Versão: 2024.2.3

VERIFICAÇÃO DA CONFORMIDADE

ESTA FOLHA É PROPRIEDADE DA PREFEITURA MUNICIPAL DE SERTÃOZINHO, E SEU CONTEÚDO NÃO PODE SER COPIADO OU REVELADO A TERCEIROS.
A LIBERAÇÃO OU A VERIFICAÇÃO DA CONFORMIDADE DESTE DOCUMENTO NÃO EXIME A PROJETISTA DE SUA RESPONSABILIDADE SOBRE O MESMO.

PREFEITURA MUNICIPAL DE SERTÃOZINHO

EMPREENDIMENTO: RECUPERAÇÃO DAS LAGOAS FACULTATIVAS DA ETE CRUZ DAS POSSES

OBJETO: PROJETO GEOTÉCNICO PARA RECUPERAÇÃO DAS LAGOAS FACULTATIVAS

IMPERMEABILIZAÇÃO - PLANTA GERAL

LOCAL: SERTÃOZINHO, SP

ESC: 1:500	FL. TIPO A1	CÓDIGO: PMSTZ-CZP-ETE-REC	FOLHA No. 04	REVISÃO R0

FD–00.00.000–A00/001_C