




SEÇÃO TIPO

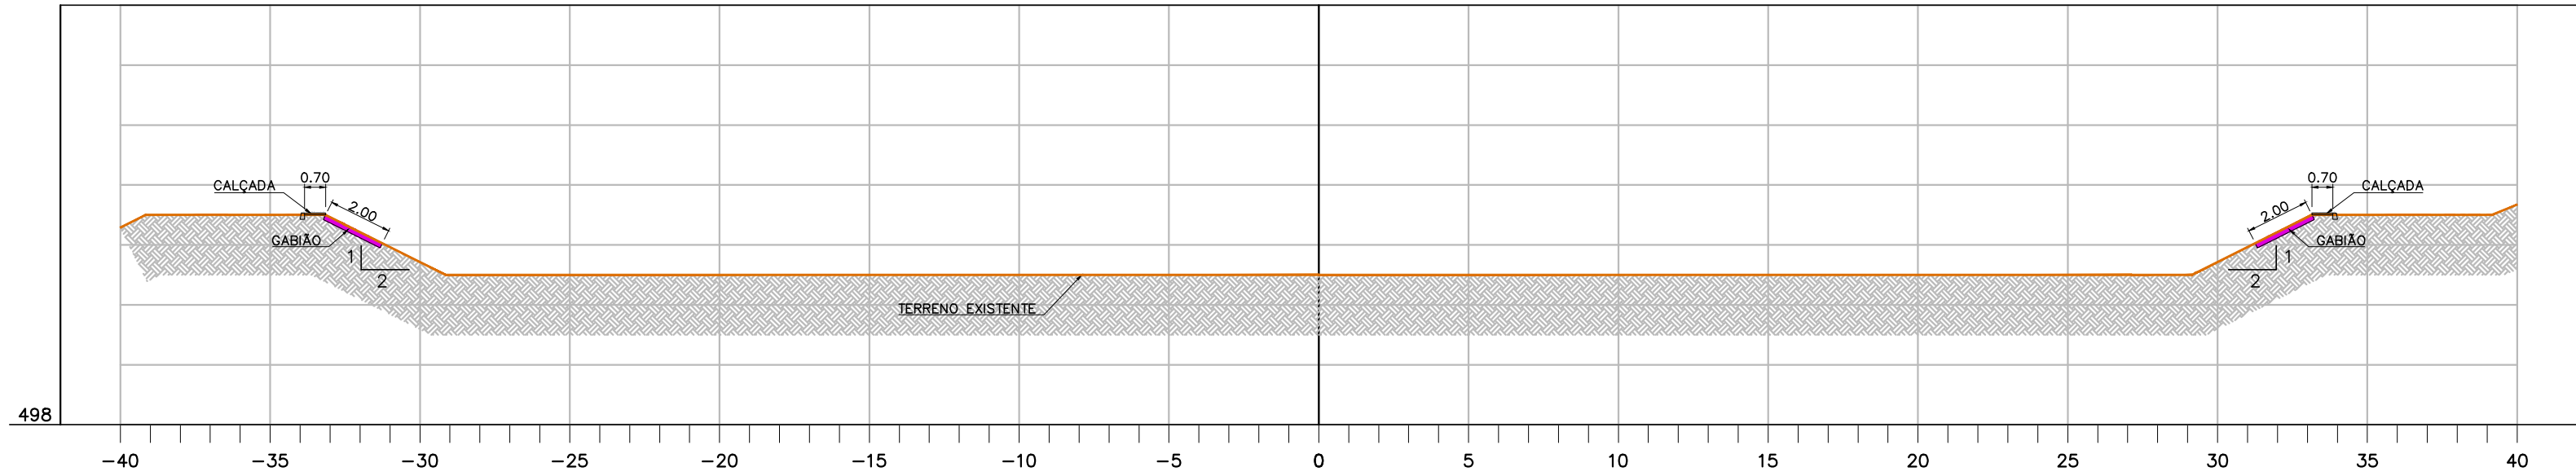


SEÇÃO TIPO

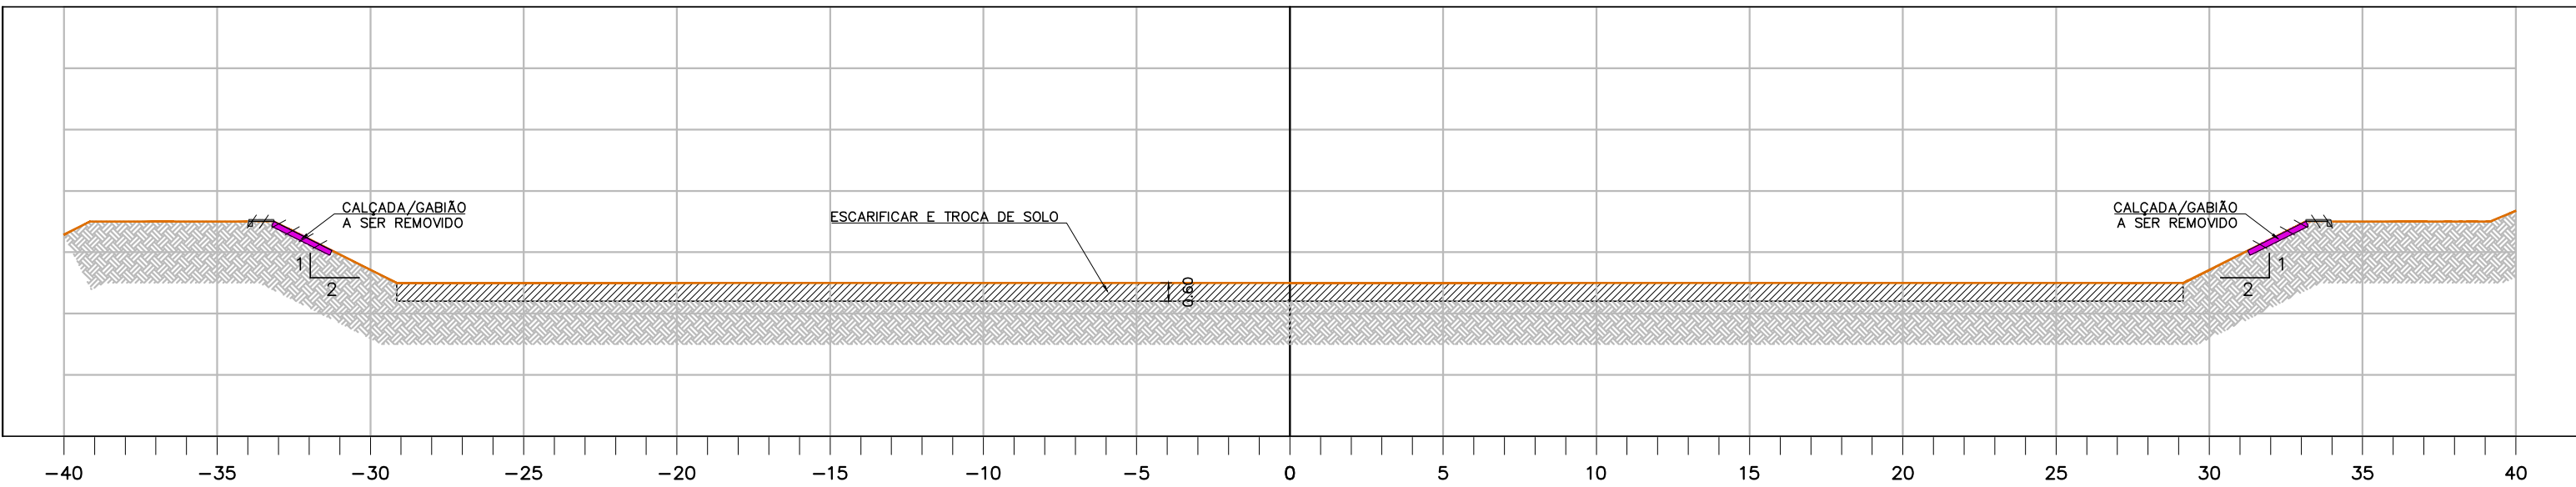


SEÇÃO TIPO

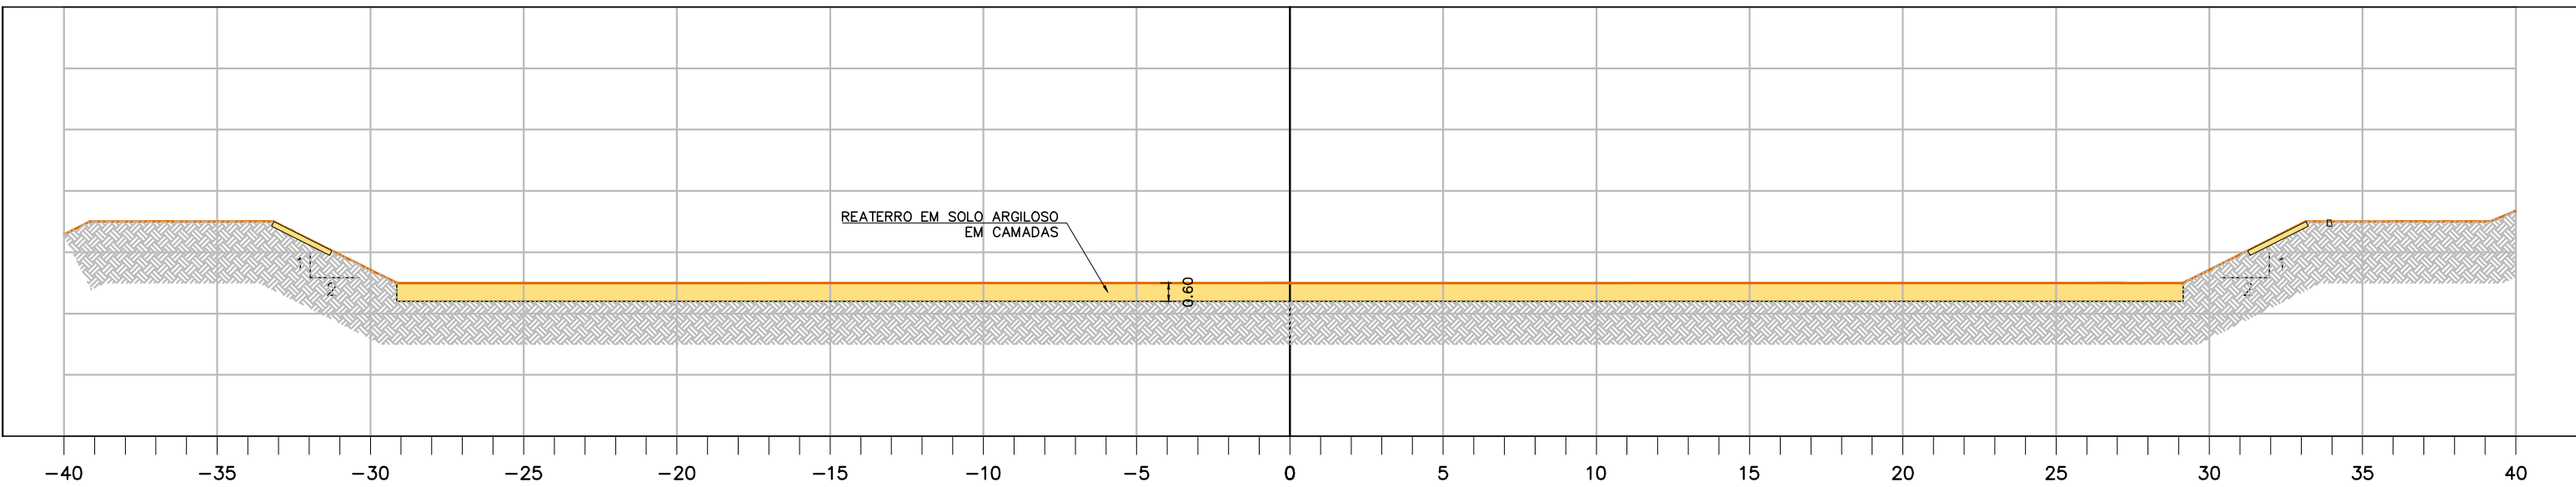

SEÇÃO TIPO

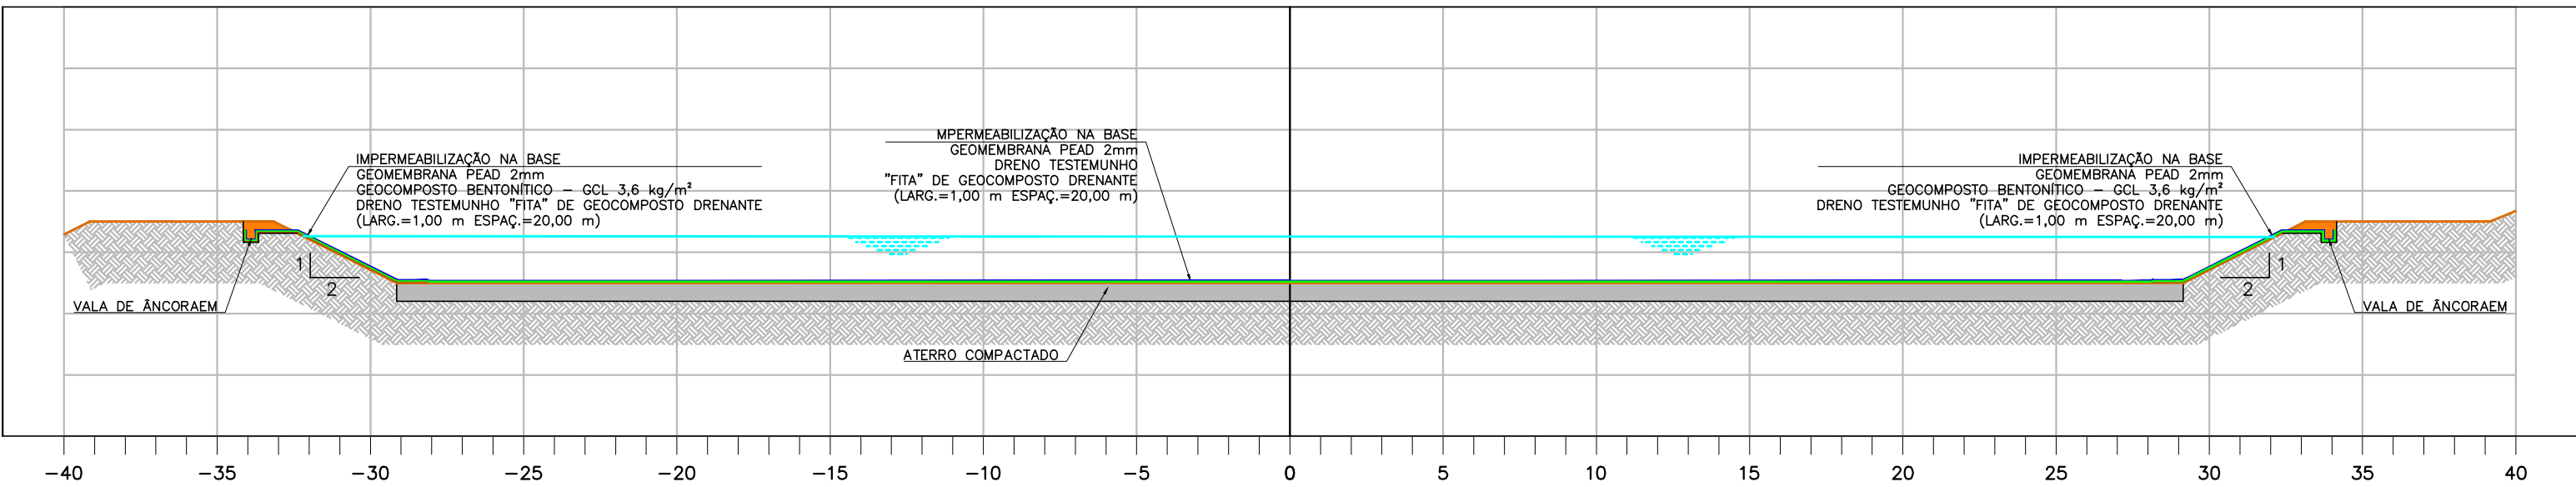

SEÇÃO TIPO

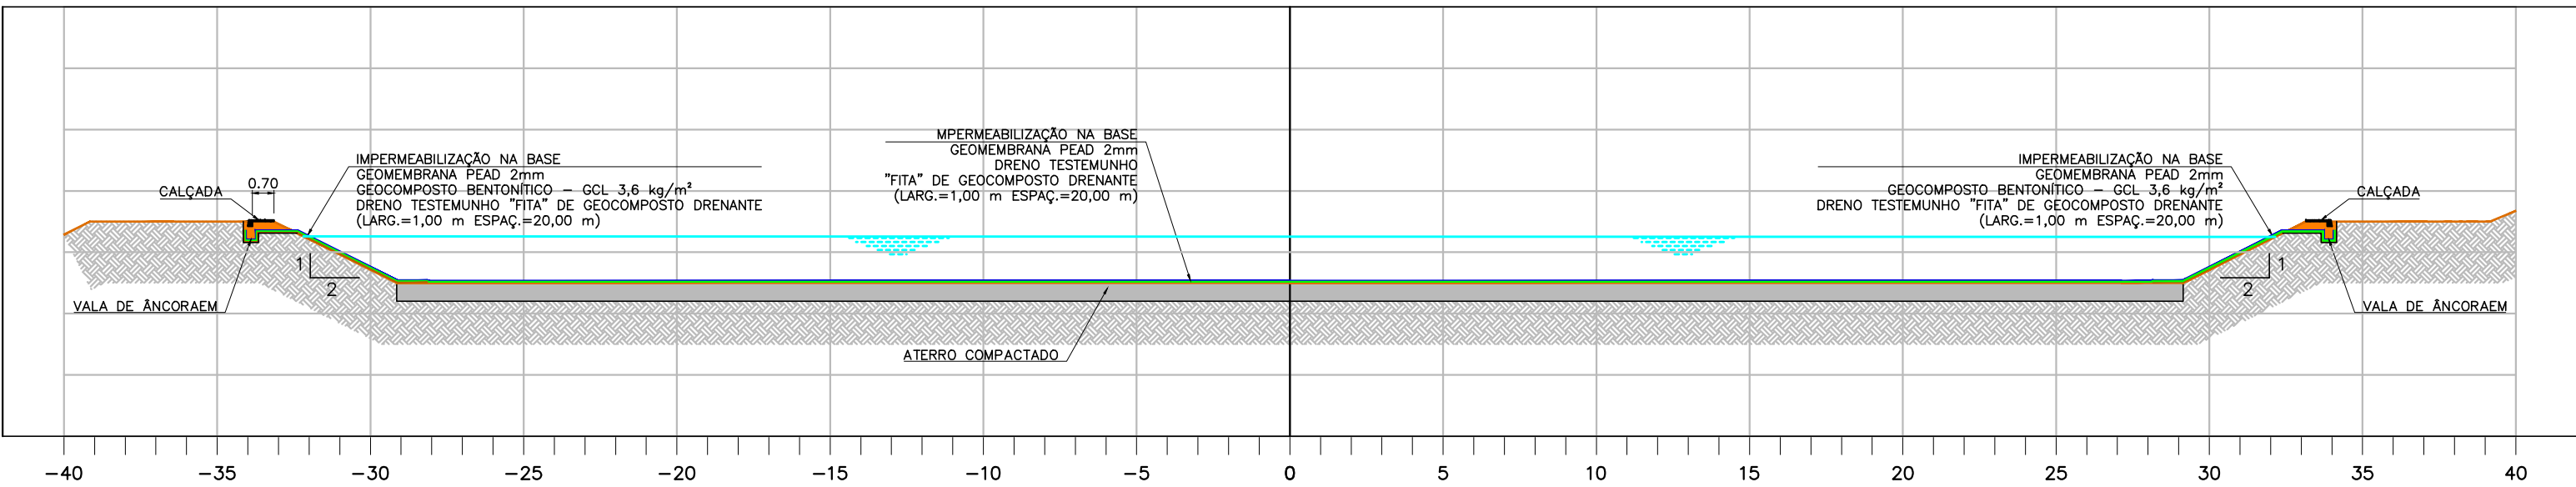

--	--	