


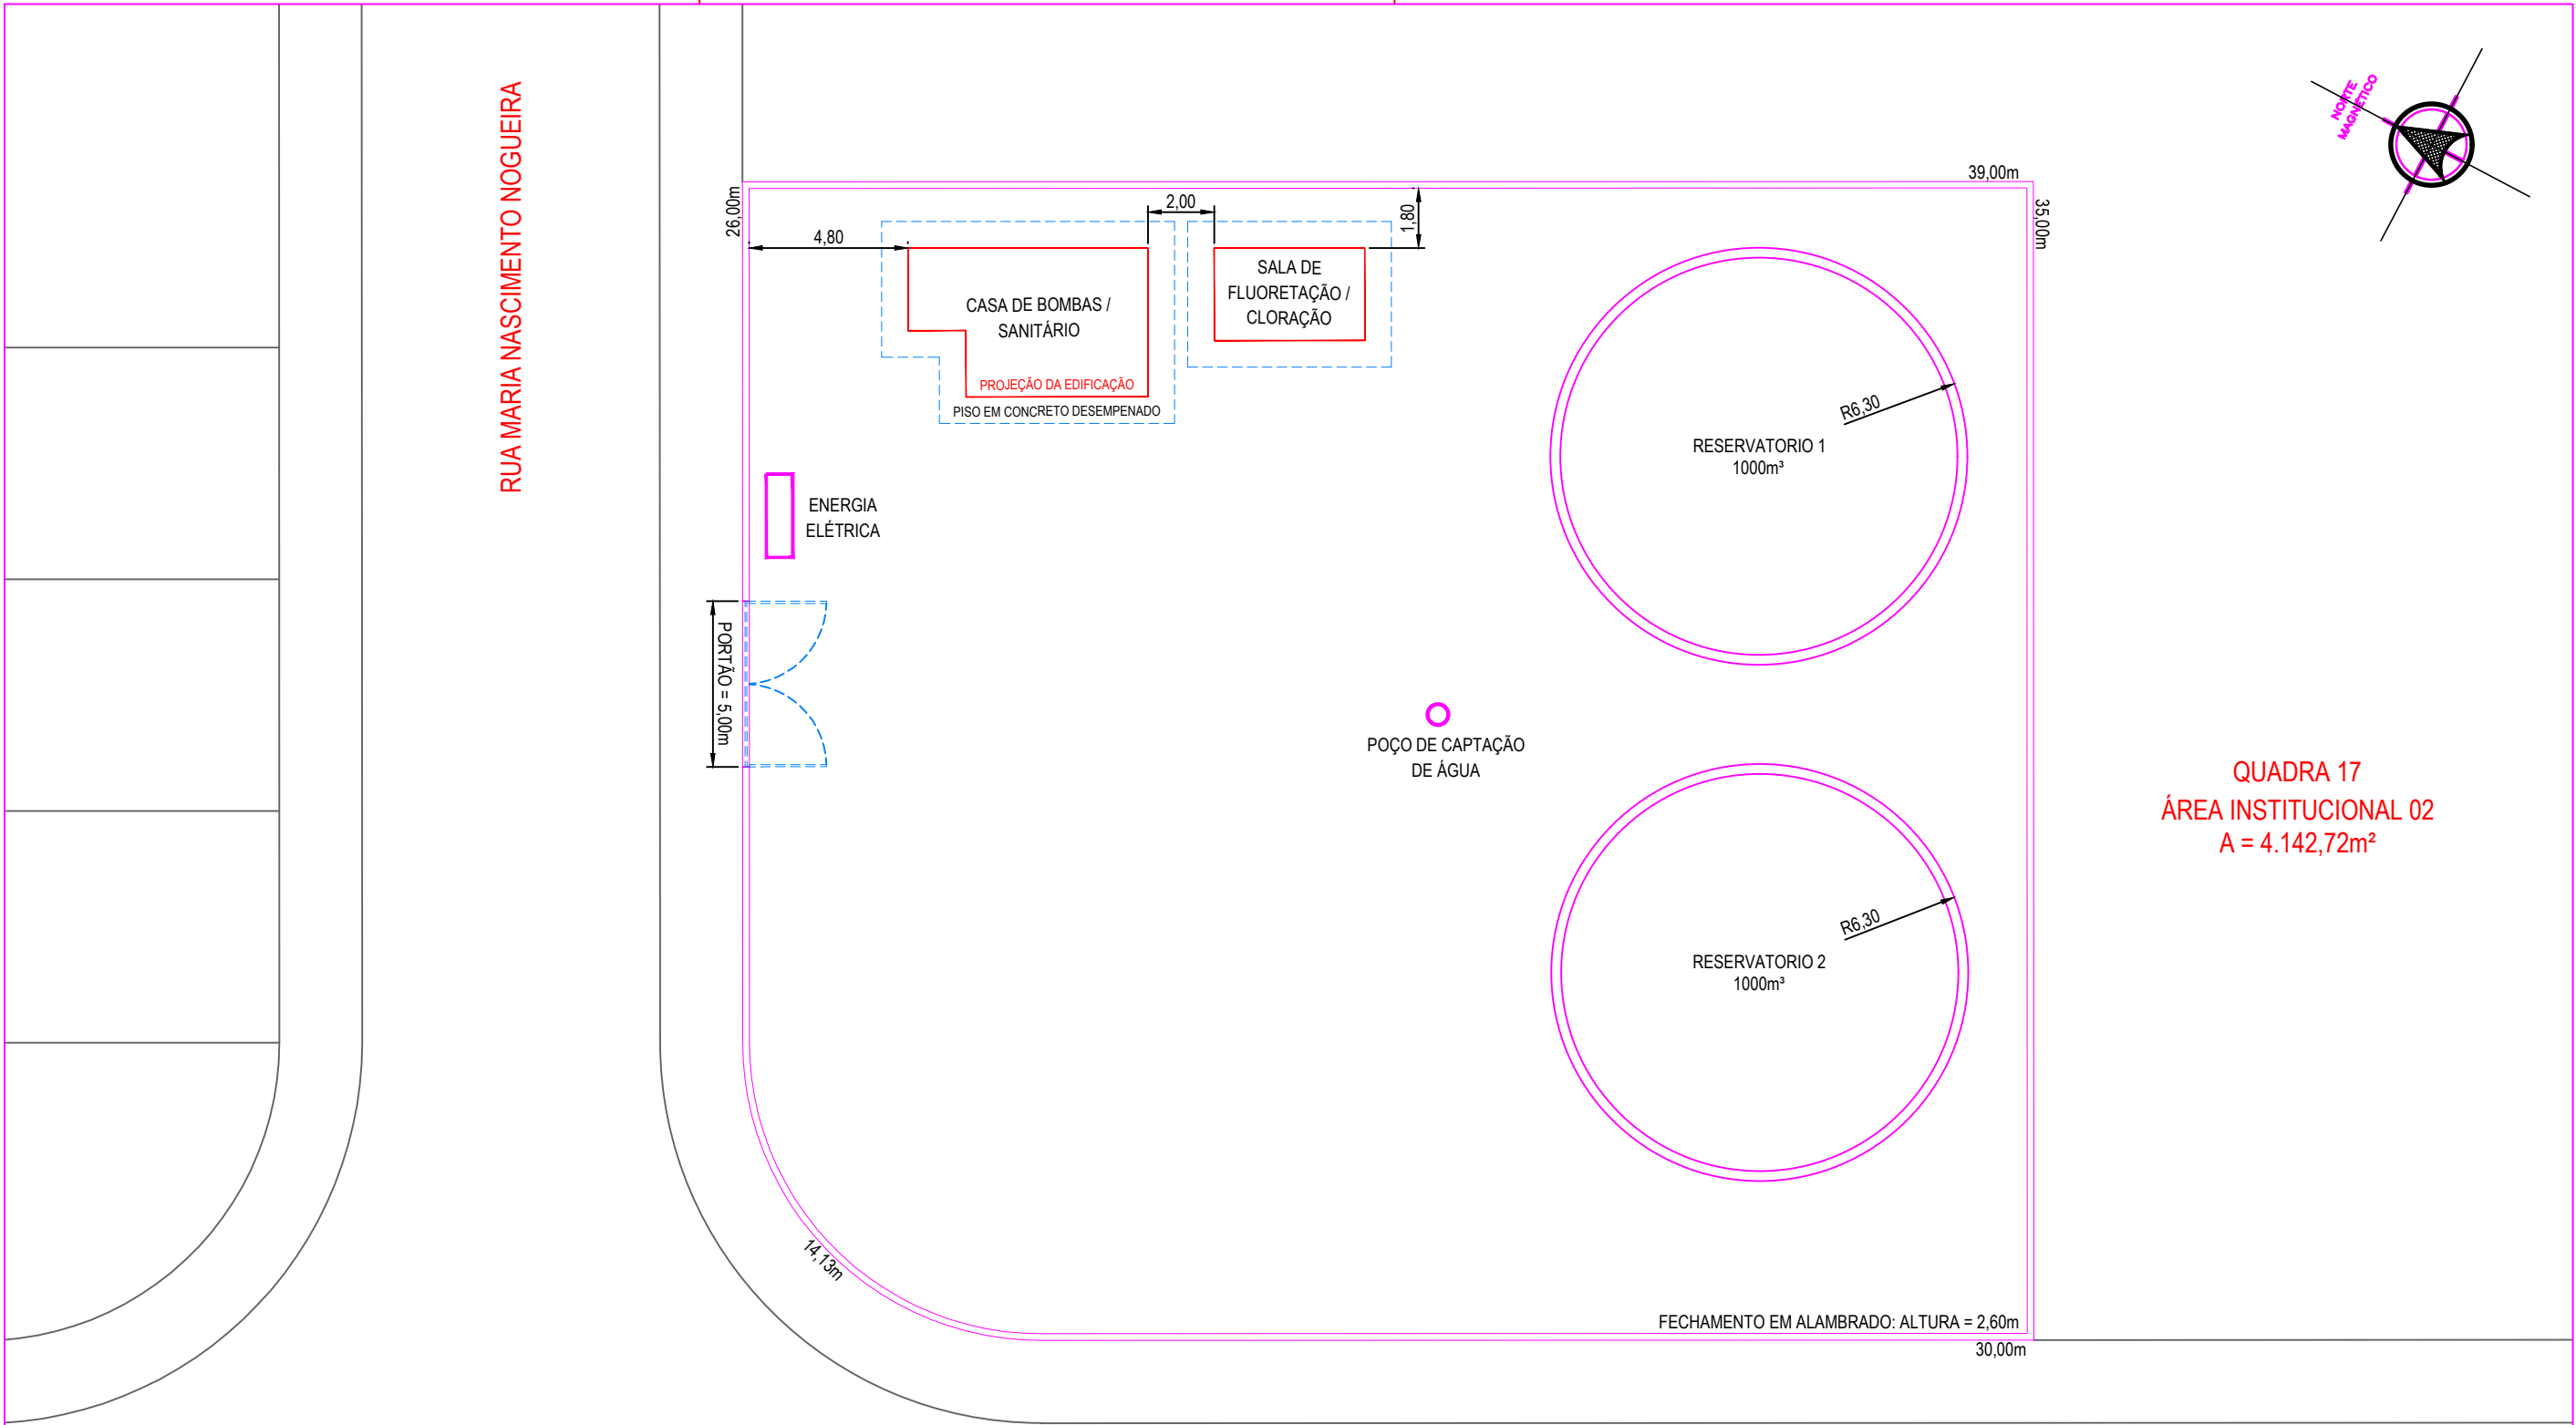

NOTA TÉCNICA:

VER ESPECIFICAÇÕES DE MATERIAIS E SERVIÇOS NO MEMORIAL DESCRITIVO E PLANILHAS DE QUANTITATIVOS, QUE ENCONTRAM-SE EM ANEXO.

DOCUMENTOS DE REFERÊNCIA	EXECUTADO POR		 SAEMAS - SERVIÇO AUTÔNOMO DE ÁGUA, ESGOTO E MEIO AMBIENTE DE SERTÃOZINHO			
	PROJ.: ALEX FABIAN CARDIN DE SOUSA		18/06/26	OBRA: IMPLANTAÇÃO DO POÇO P56 E DEPENDÊNCIAS		
	APROVADO POR: ALEX FABIAN CARDIN DE SOUSA			LOCAL: PARQUE DO ITARARÉ - R. PLINIO DE SOUSA / R. MARIA NASCIMENTO NOGUEIRA - SERTÃOZINHO/SP		
	ASS.:	CREA. 5060900434	18/06/26	ESC.: 1:200	FL. TIPO: A3	CÓDIGO: ÁREA POÇO P56
					FL. No.: 01	REV.: 00