




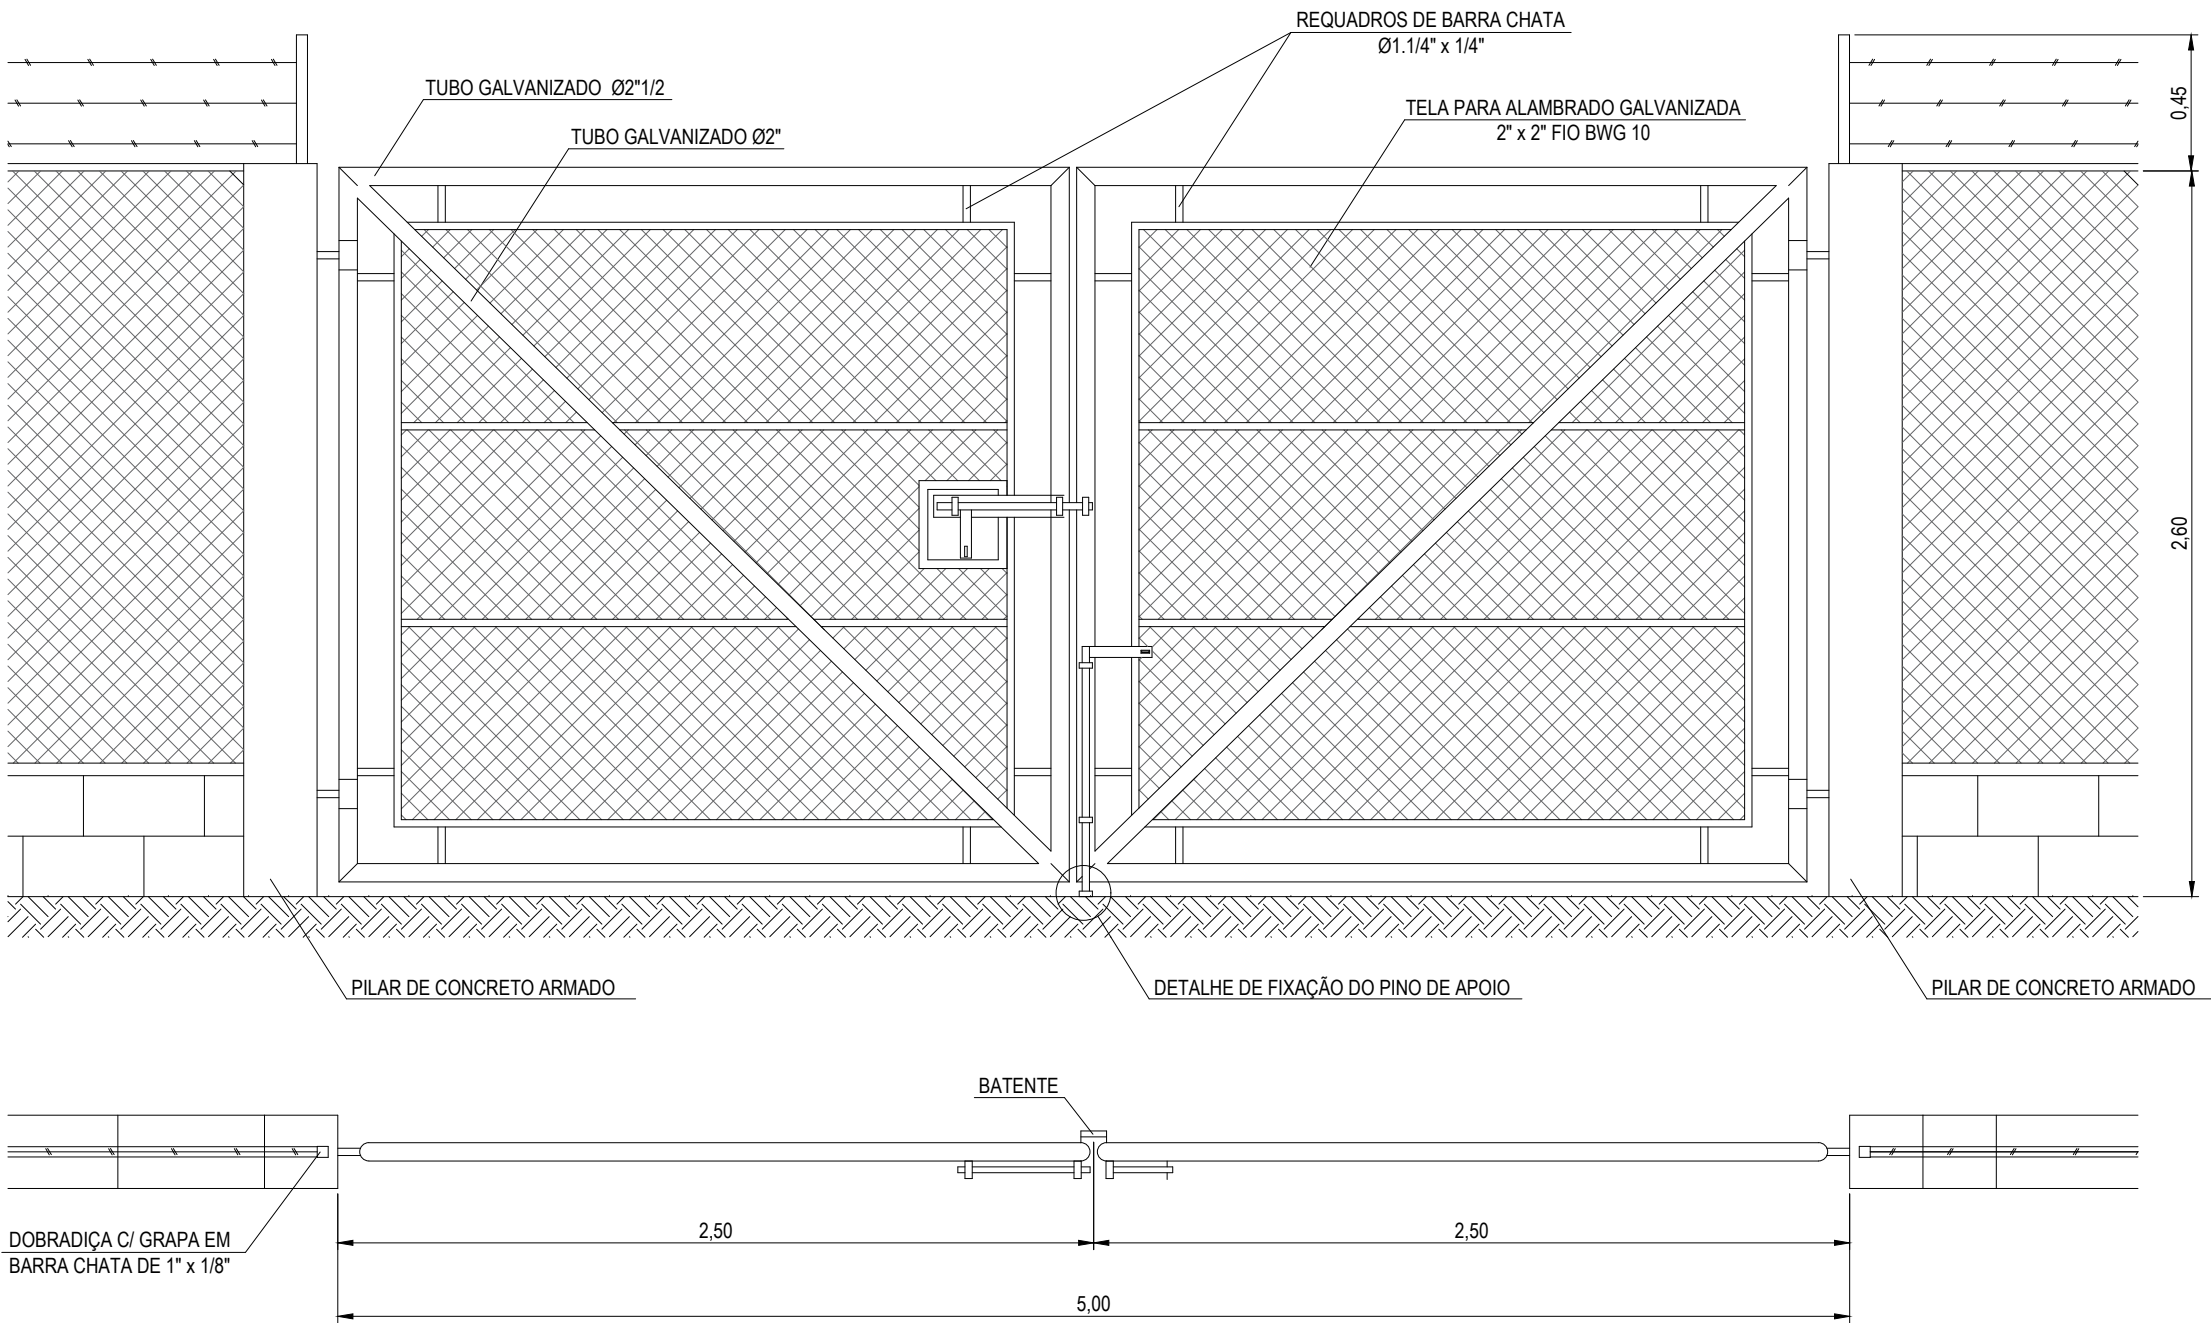


PORTÃO P/ VEÍCULOS (01 un.)
NOTA: O PORTÃO DE CORRER DEVERÁ SER DETALHADO PELO FABRICANTE

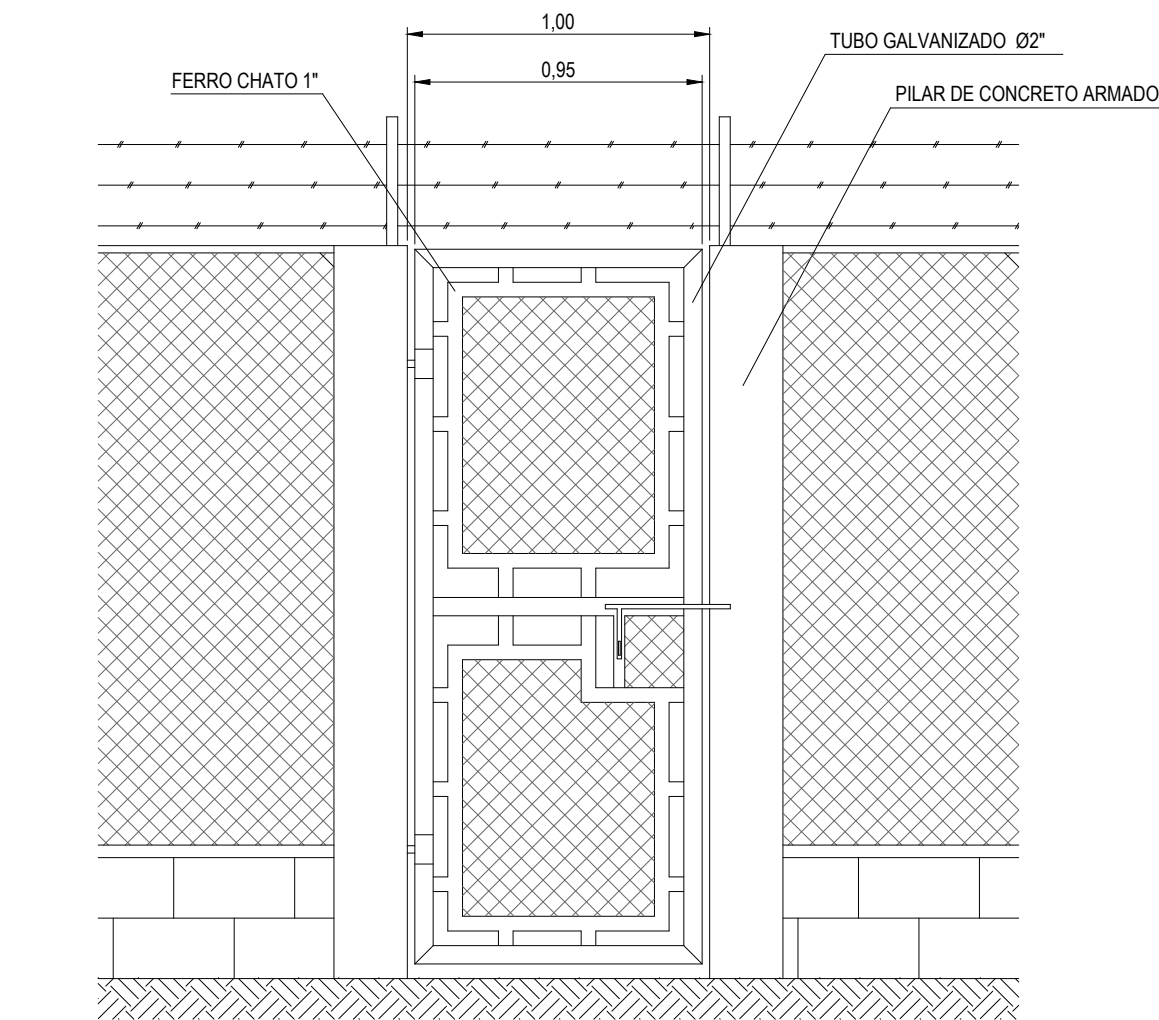

PORTÃO P/ PEDESTRES




DETALHE DE FIXAÇÃO DO PINO DE APOIO

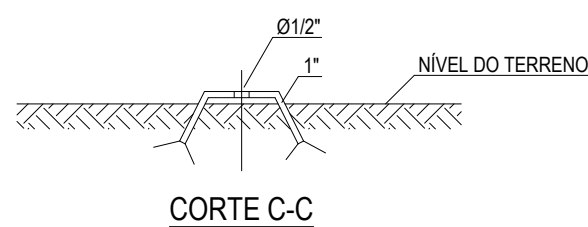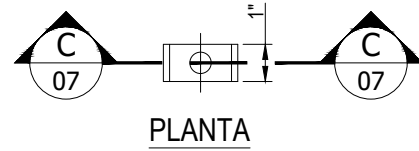

- NOTAS:
- OS PORTÕES DEVERÃO SEREM PINTADOS DE GALVITE E TINTA ALUMÍNIO DE ACABAMENTO.
 - OS MOURÕES E A ALVENARIA DEVERÃO SER CAIADOS DE BRANCO.

ESPECIFICAÇÃO DOS MATERIAIS A SEREM UTILIZADOS:

- TUBOS GALVANIZADOS Ø2.1/2"
- TUBOS GALVANIZADOS Ø2"
- TELA PARA ALAMBRADO GALVANIZADA FIO 10 BWG
- FERRO CHATO 1.1/4" x 1/4"

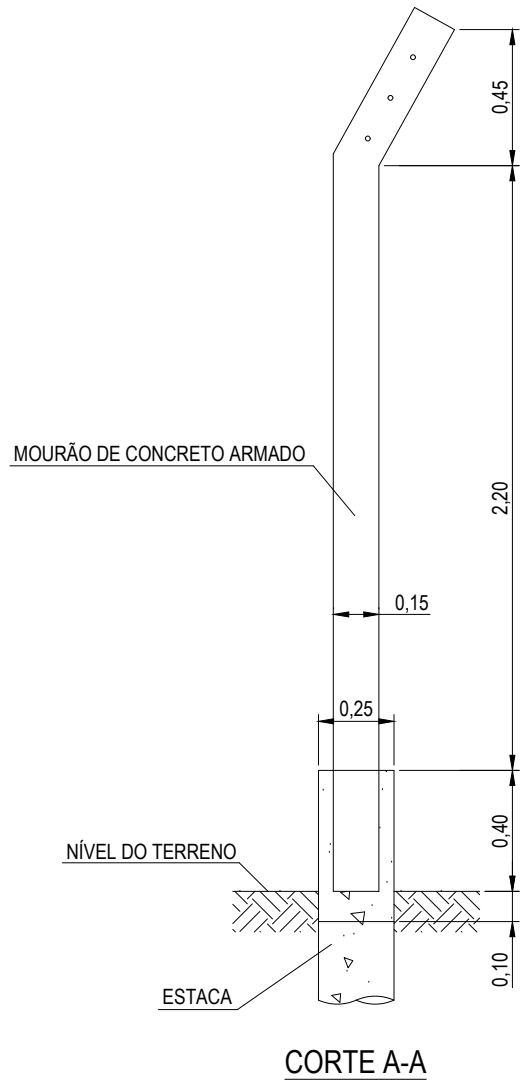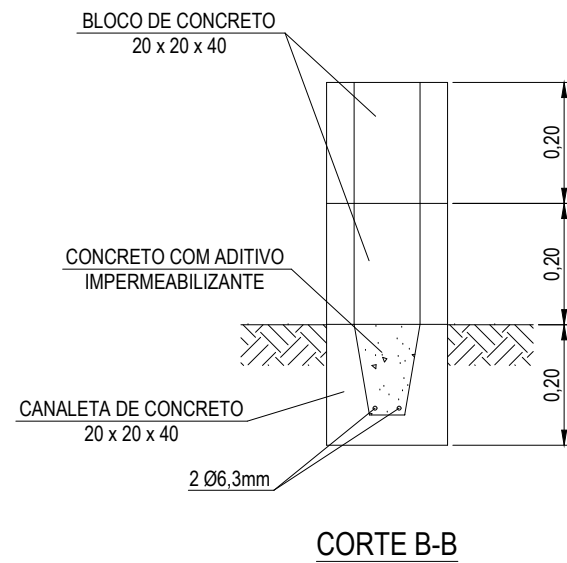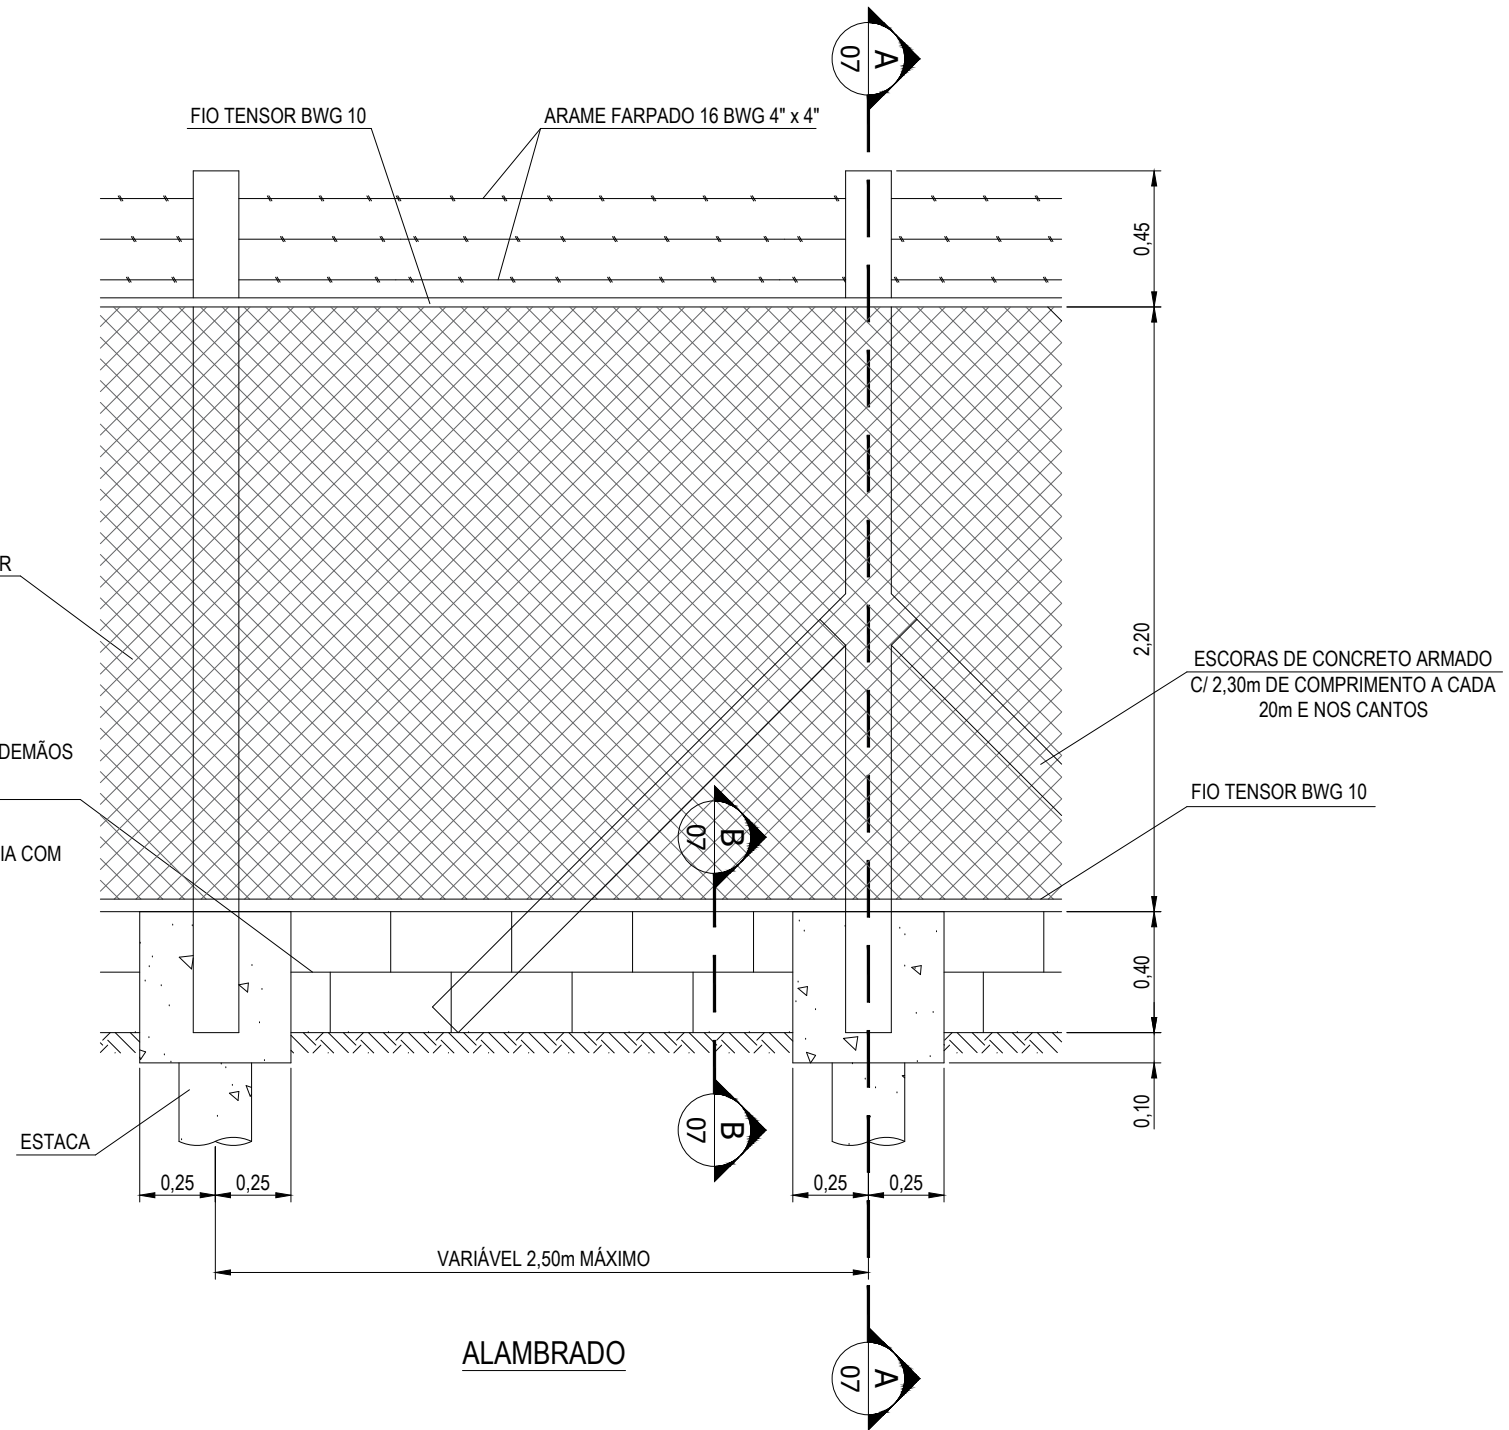

EXECUTADO POR			 SAEMAS - SERVIÇO AUTÔNOMO DE ÁGUA, ESGOTO E MEIO AMBIENTE DE SERTÃOZINHO				
PROJ.: ALEX FABIAN CARDIN DE SOUSA		18/06/26	OBRA: IMPLANTAÇÃO DO POÇO P56 E DEPENDÊNCIAS				
APROVADO POR: ALEX FABIAN CARDIN DE SOUSA			LOCAL: PARQUE DO ITARARÉ - R. PLÍNIO DE SOUSA / R. MARIA NASCIMENTO NOGUEIRA - SERTÃOZINHO/SP				
ASS.:	CREA. 5060900434	18/06/26	ESC.: S/E	FL. TIPO: A2	CÓDIGO: DETALHES DO ALAMBRADO E PORTÕES	FL. No.: 07	REV.: 00