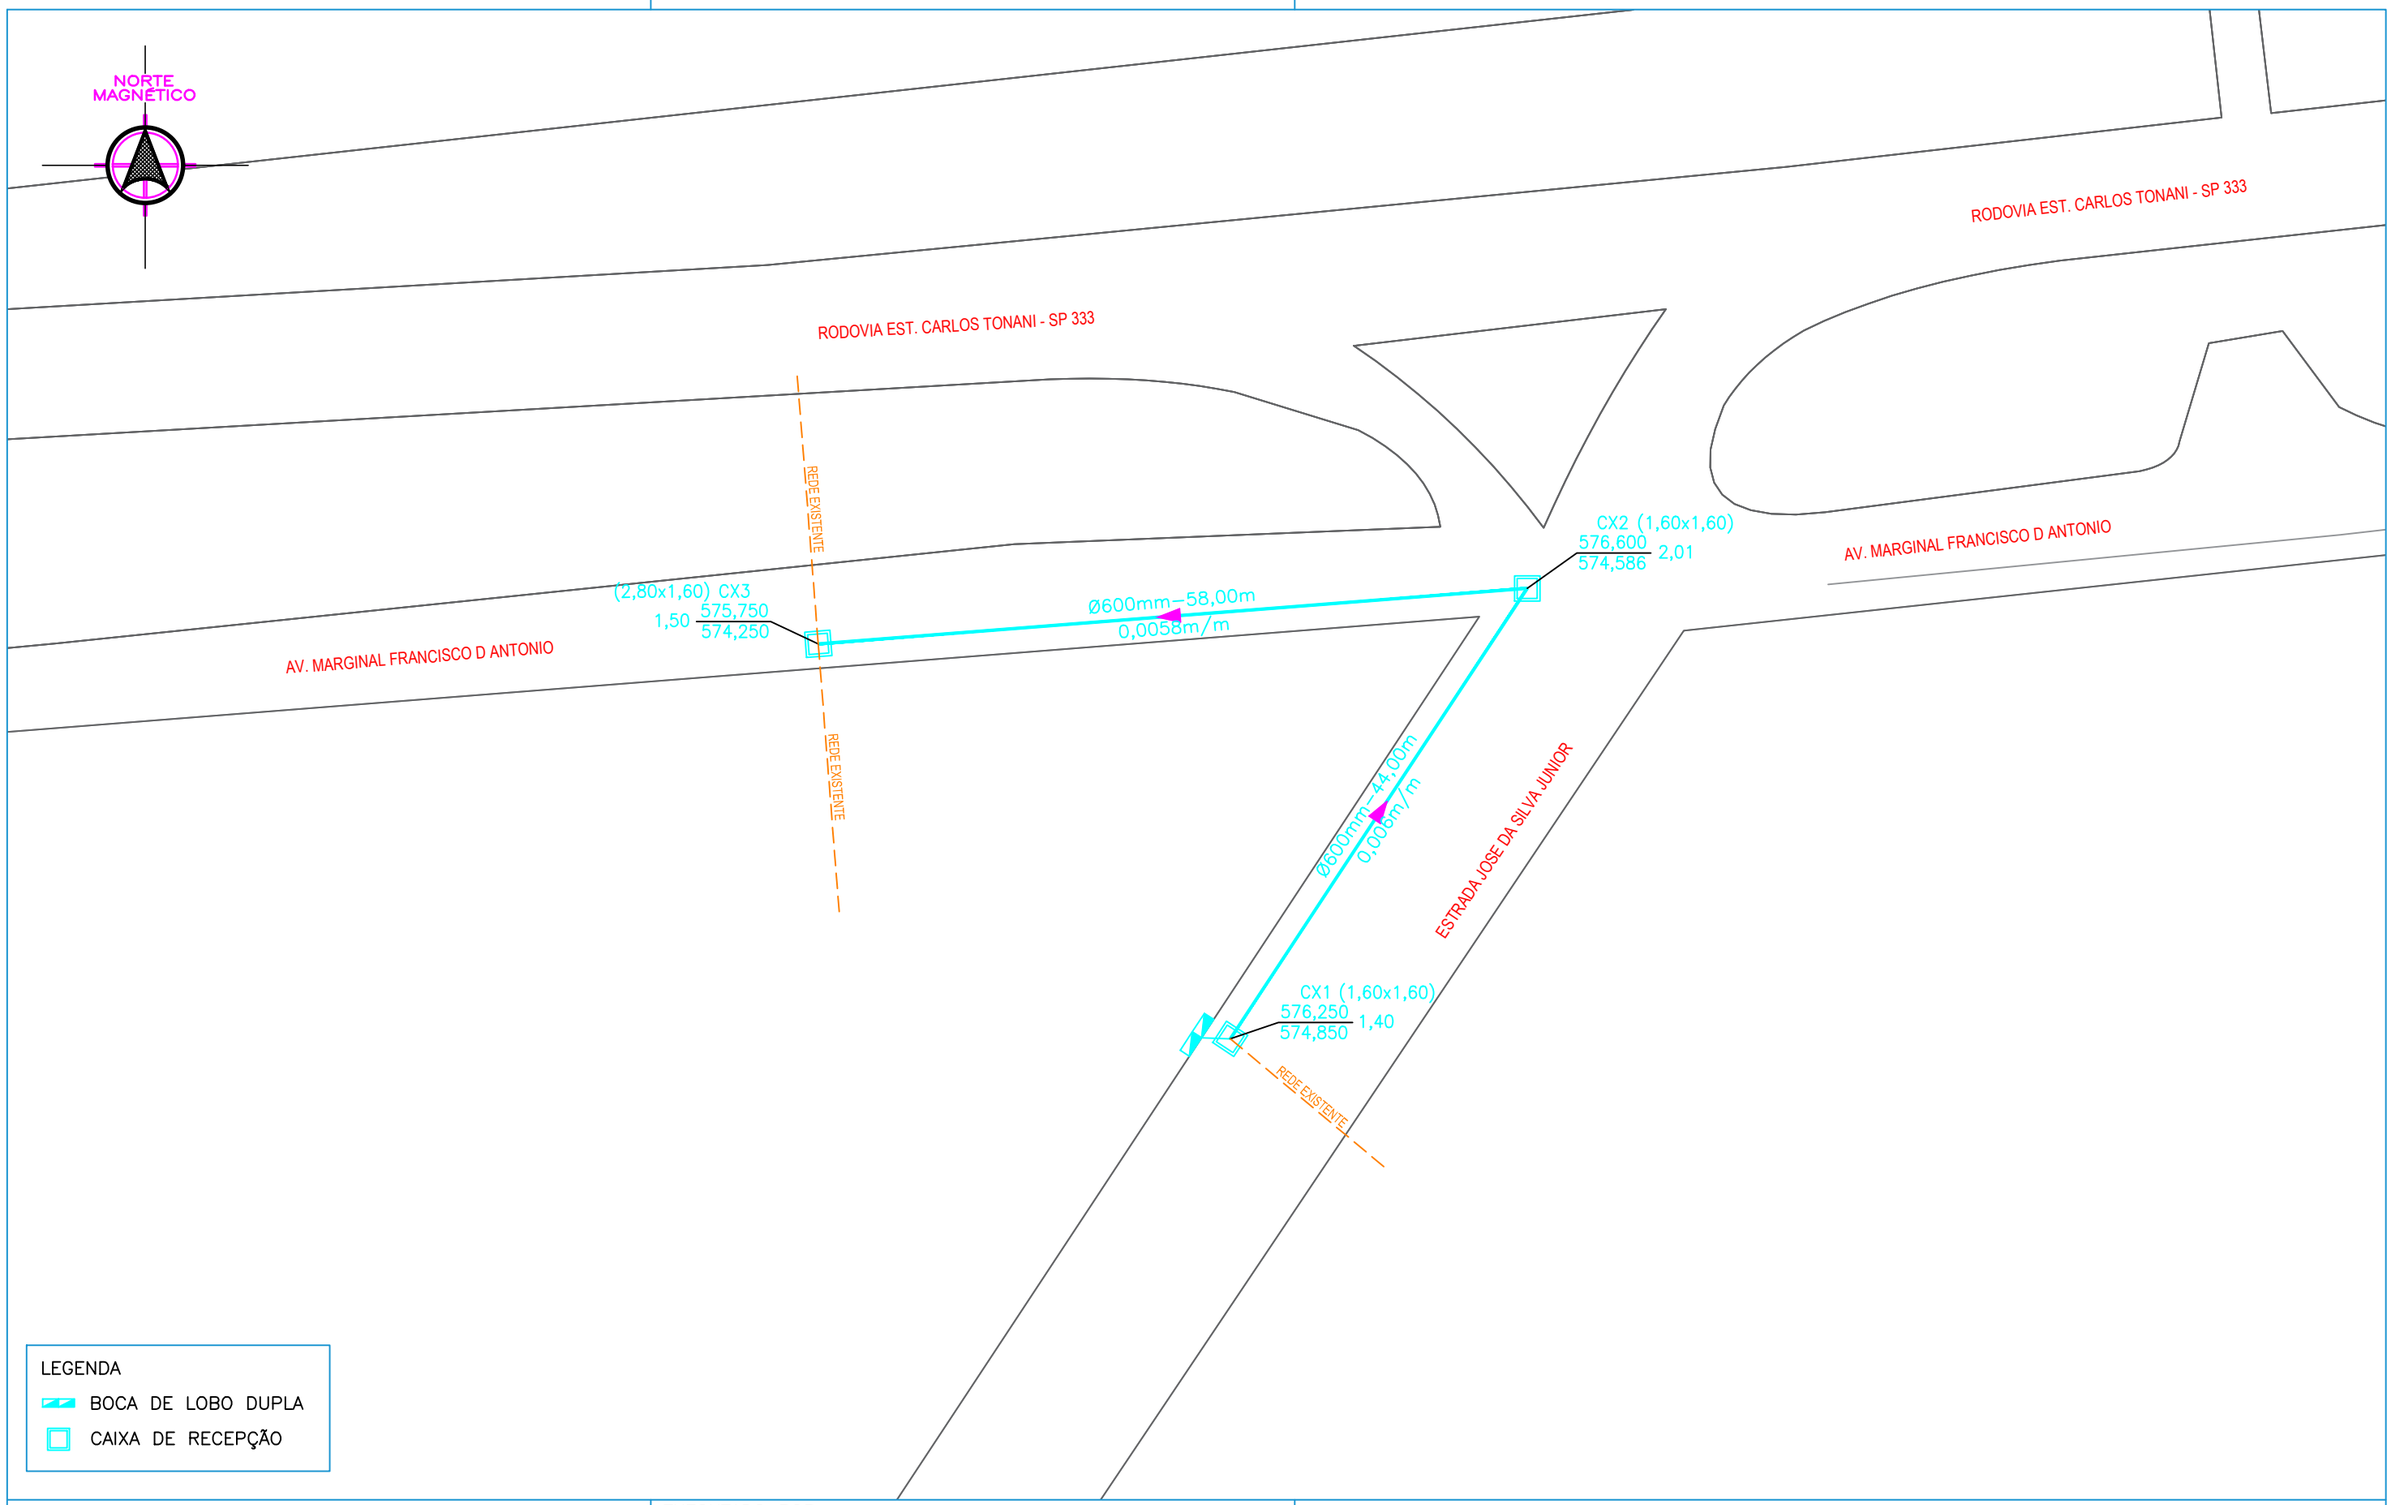

NOTAS

1. A REDE DE DRENAGEM SERÁ EM TUBO DE CONCRETO, DIÂMETRO DE Ø600mm E CLASSE PA–1.
2. O RAMAL ENTRE AS BOCAS DE LOBOS E A CAIXA DE RECEPÇÃO SERÁ EM TUBO DE CONCRETO, DIÂMETRO DE Ø400mm E CLASSE PS–1.

EXECUTADO POR

PROJ.: ALEX FABIAN CARDIN DE SOUSA		23/10/26
APROVADO POR: ALEX FABIAN CARDIN DE SOUSA		
ASS.:	CREA. 5060900434	23/10/26

Saemas

SAEMAS - SERVIÇO AUTÔNOMO DE ÁGUA, ESGOTO E MEIO AMBIENTE DE SERTÃOZINHO

OBRA: EXECUÇÃO DE REDE COLETORA DE ESGOTO CONFORME ITEM PMSB-ES-002 (PLANO MUNICIPAL DE SANEAMENTO BÁSICO)

LOCAL: AV. MARGINAL FRANCISCO D ANTONIO E ESTRADA JOSÉ DA SILVA JUNIOR

ESC.:	FL. TIPO:	CÓDIGO:	FL. No.:	REV.:
1:500	A3	-	01	0