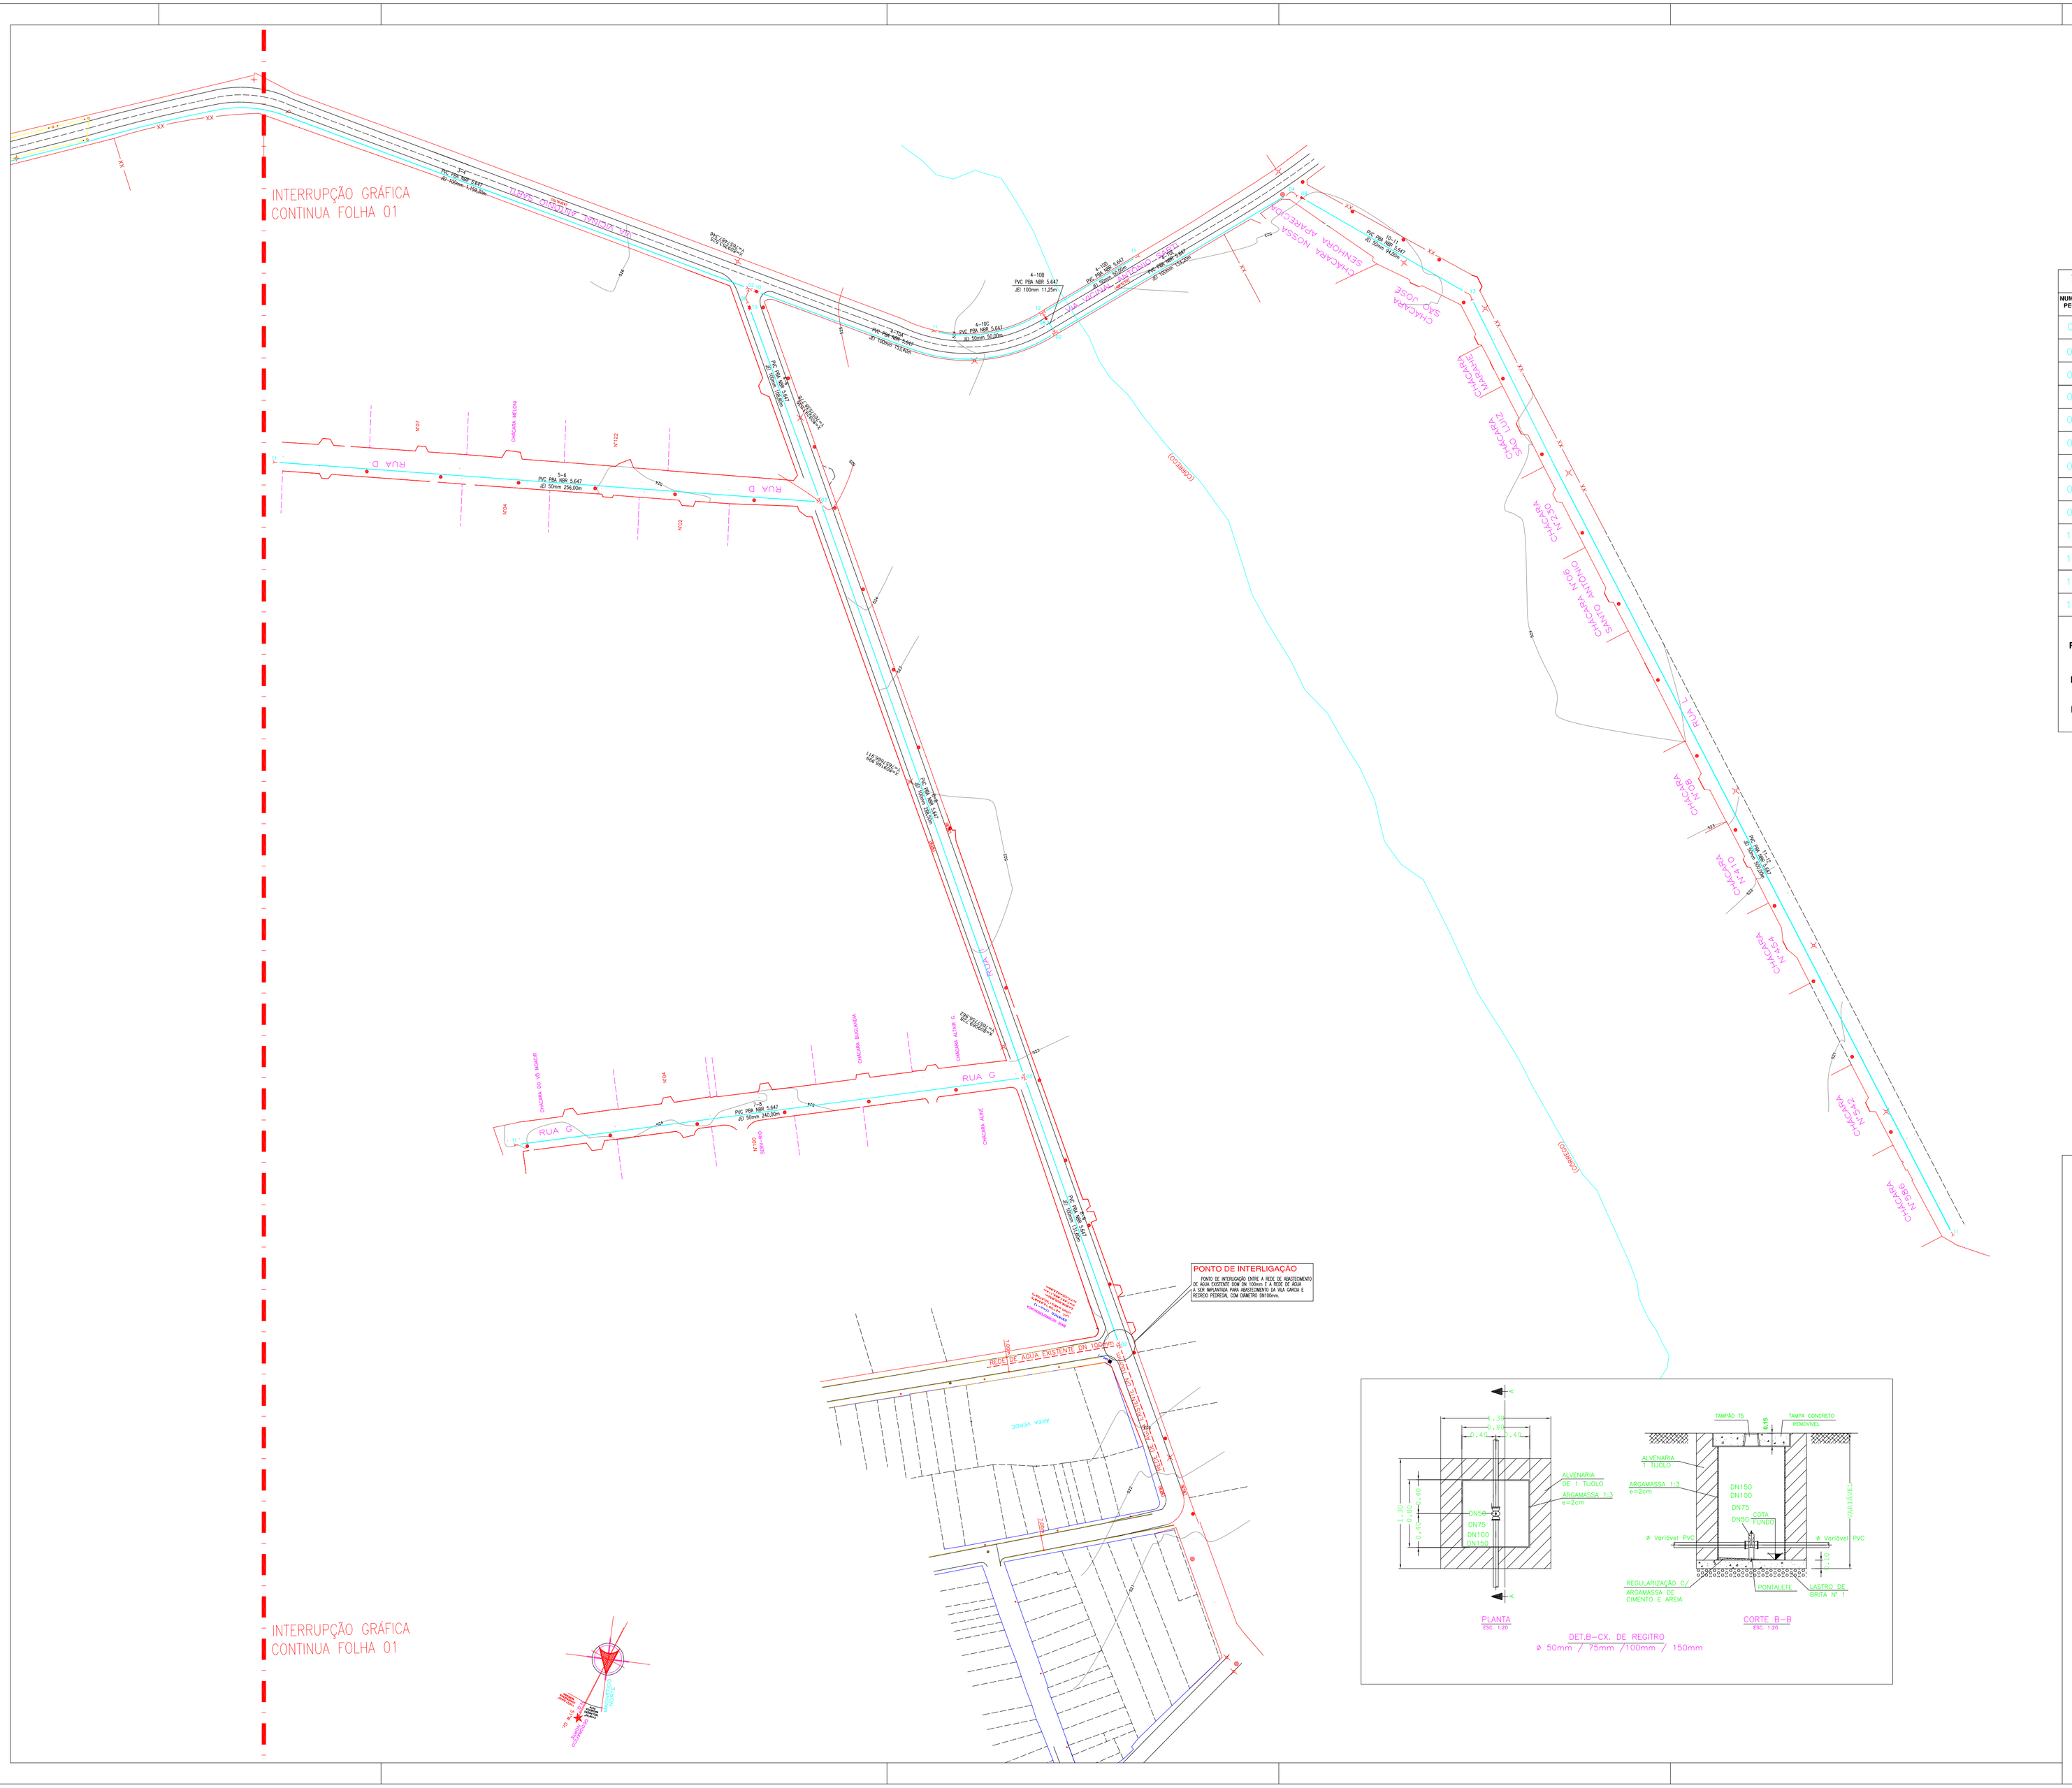

SISTEMA DE ABASTECIMENTO DE AGUA

LEGENDA DAS CONEXÕES E PEÇAS

NUMERO PEÇA	PEÇA	DISCRIMINAÇÃO
01		TÊ 90° de FoFo, com Bolsas, JE DN 150mm ABNT NBR 7665
02		TÊ 90° de PVC PBA, com Bolsas, JE DN 100mm ABNT NBR 5647-1/2007
03		TÊ 90° Redução de PVC PBA, com Bolsas, JEI DN 100 x DN 50mm ABNT NBR 5647-1/2007
04		Curva 90° de PVC PBA, com Bolsas JEL DN 100mm ABNT NBR 5647-1/2007
05		Curva 45° de FoFo, com Bolsas JEL DN 150 mm ABNT NBR 7665
06		Curva 45° de PVC PBA, com Bolsas JEL DN 100mm ABNT NBR 5647-1/2007
07		Redução de F°F° DN 150 x PVC PBA DN 100mm NBR 7665
08		Redução de PVC PBA DN 100 x PVC PBA DN 50mm NBR 5647-1/2007
09		Válvula de F°F°, com cunha de borracha, corpo curto, JE, para tubo PVC DEFOFO, DN 150mm, ABNT NBR 14.968 (Manobra)
10		Válvula de F°F°, com cunha de borracha, corpo curto, JE, para tubo PVC PBA, DN 100mm, ABNT NBR 14.968 (Manobra)
11		CAP de PVC PBA, JEL DN 50mm ABNT NBR 5647-1/2007
12		TÊ 90° de PVC PBA, com Bolsas, JE DN 50mm ABNT NBR 5647-1/2007
13		Curva 45° de PVC PBA, com Bolsas JEL DN 50mm ABNT NBR 5647-1/2007

REDE DE ÁGUA EXISTENTE

REDE DE ÁGUA A EXECUTAR

REDE DE GALERIA EXISTENTE

REDE DE ABASTECIMENTO DE ÁGUA

PLANTA DE EXECUÇÃO

FOLHA 02

REDE DE ABASTECIMENTO DE ÁGUA "VILA GARCIA E RECREIO PEDREGAL"
OBJETO

SAEMAS - SERVIÇO DE ÁGUA E ESGOTO DE SERTÃOZINHO
PROPRIETARIO

ESTRADA VICINAL ANTONIO SARTI
LOCAL

SERTÃOZINHO – SP
MUNICÍPIO

1:1.000
ESCALA

PLANTA DE SITUAÇÃO

PROPRIETARIOS	SAEMAS – SERV. DE ÁGUA E ESGOTO DE SERTÃOZINHO
AUTOR DO PROJETO DO SISTEMA DE ABASTECIMENTO DE ÁGUA	
CREA 5060900434	Eng° Civil ALEX CARDIN DE SOUSA
ART. 28027230181314199	
RESPONSÁVEL TÉCNICO	
CREA 5060900434	Eng° Civil ALEX CARDIN DE SOUSA
ART. 28027230181314199	

NOTA TÉCNICA:

DADOS GERAIS DO PROJETO:

QUANTIDADE DE LIGAÇÕES ATENDIDAS = 250 unidades

POPULAÇÃO ESTIMADA = 2000 hab.

VILA_GARCIA_RECREIO_PEDREGAL-EXEC_FOLHA_02_R00