


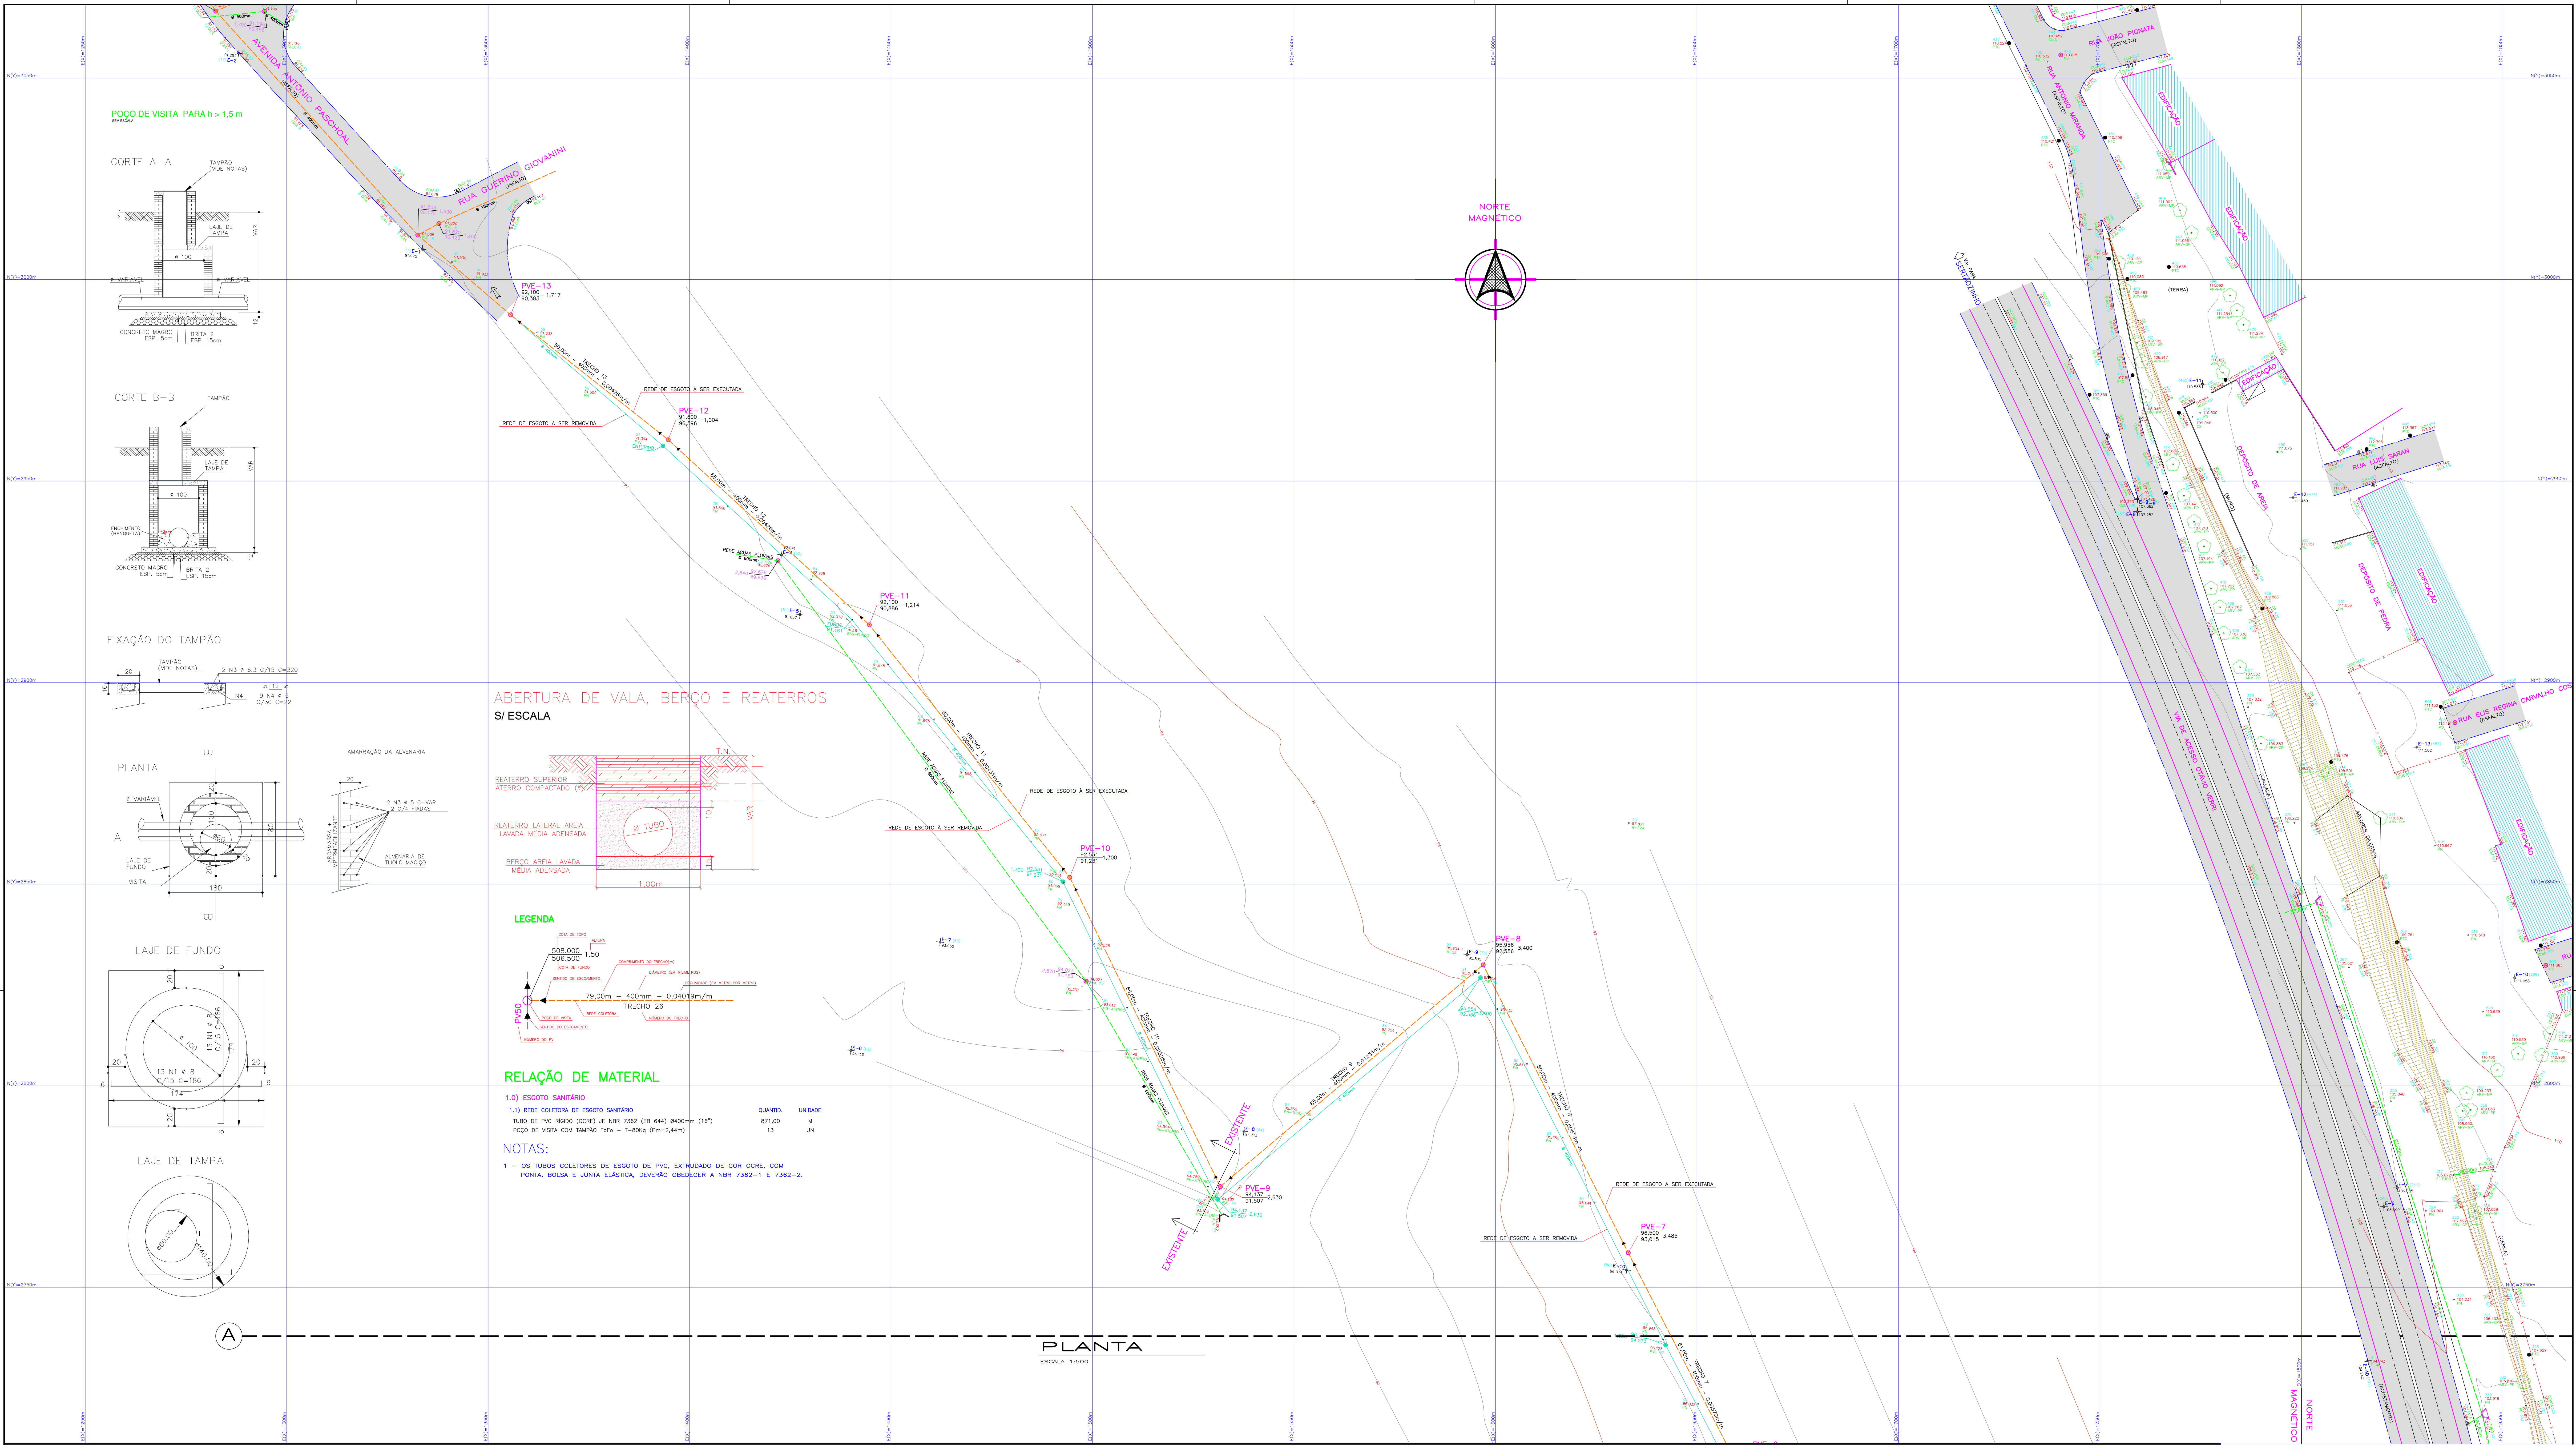
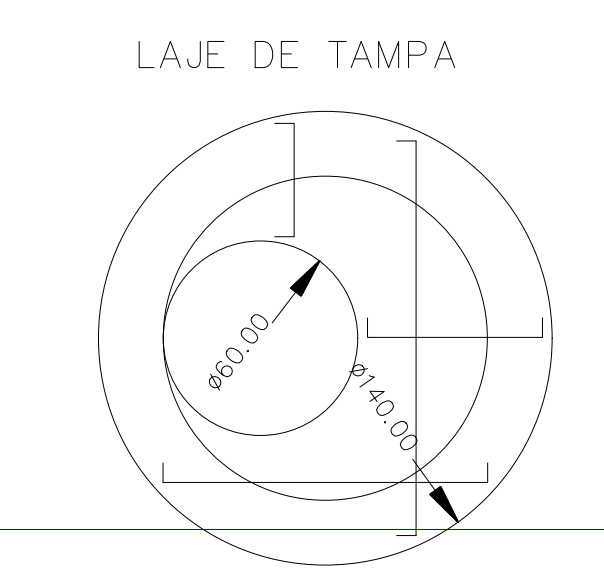
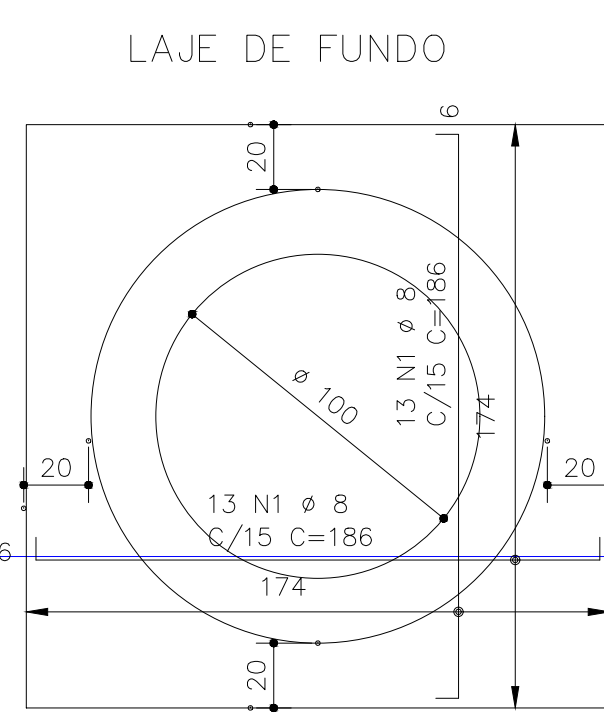
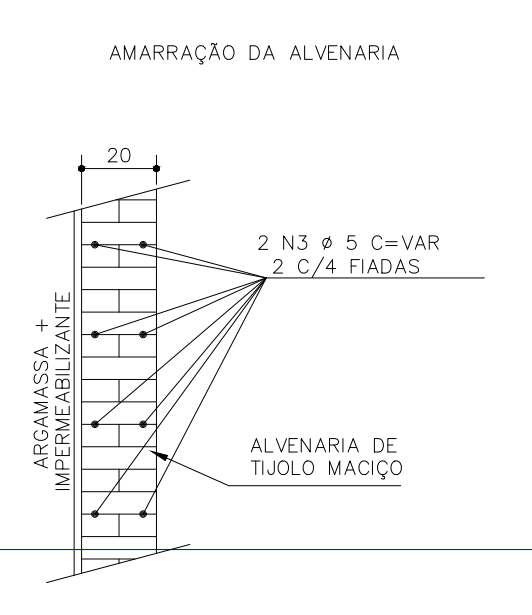
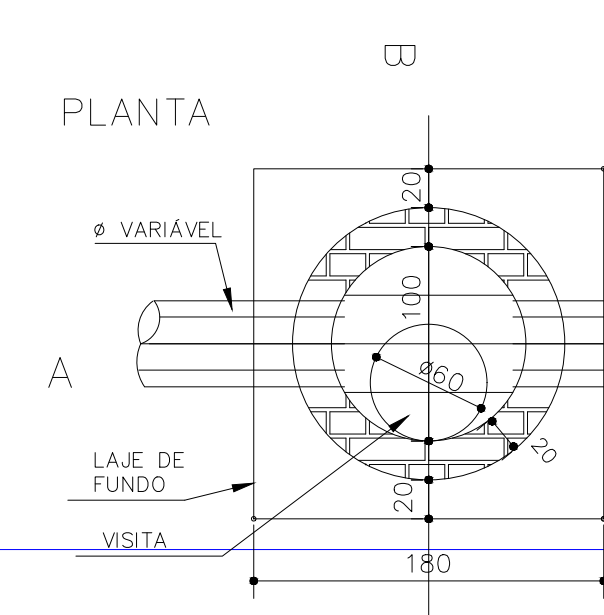
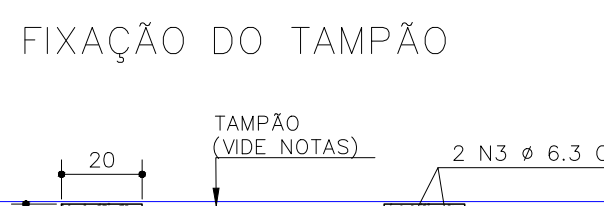
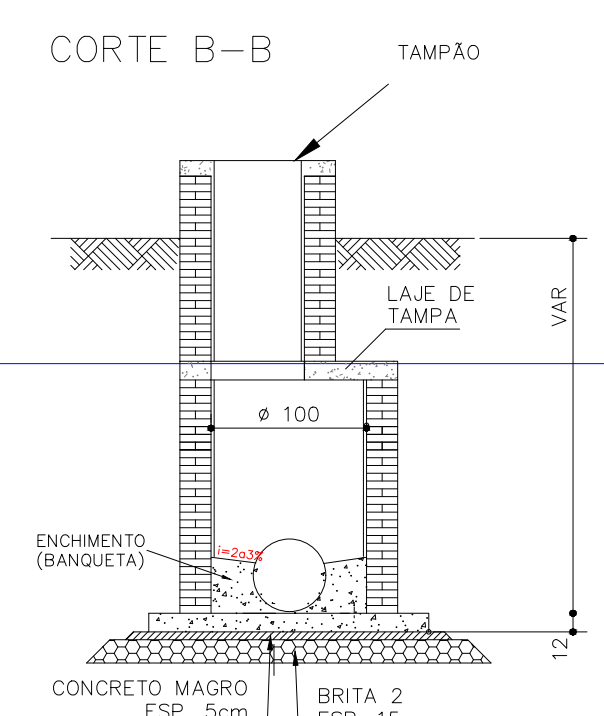


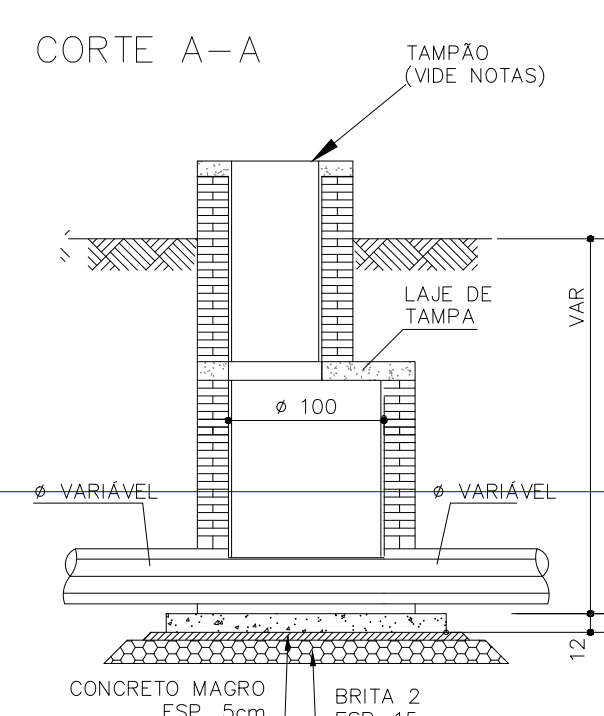

POÇO DE VISITA PARA h > 1,5 m

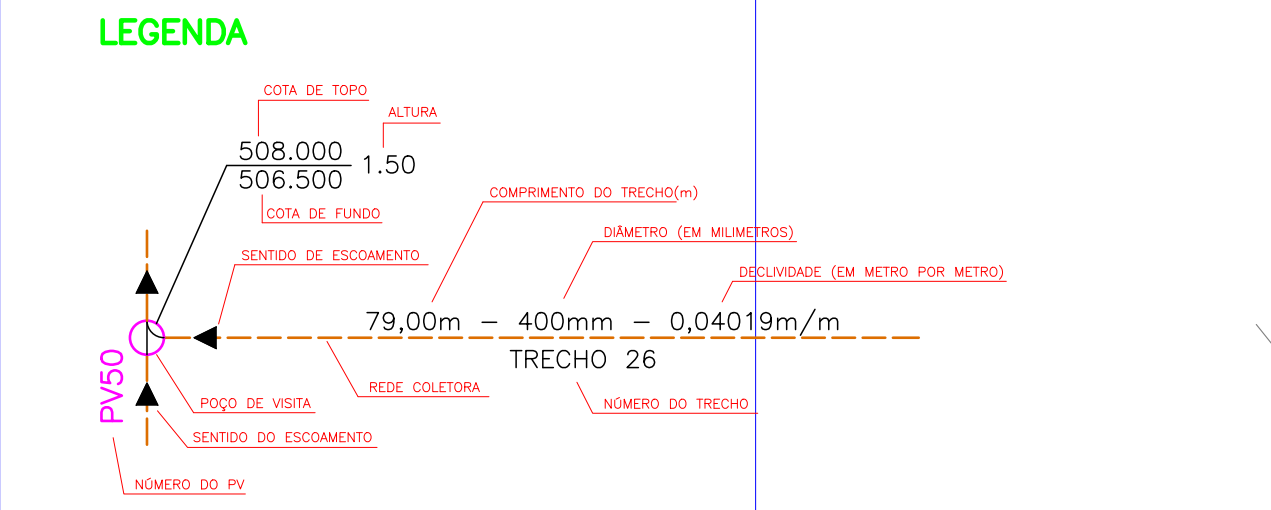

ABERTURA DE VALA, BERÇO E REATERROS
S/ ESCALA

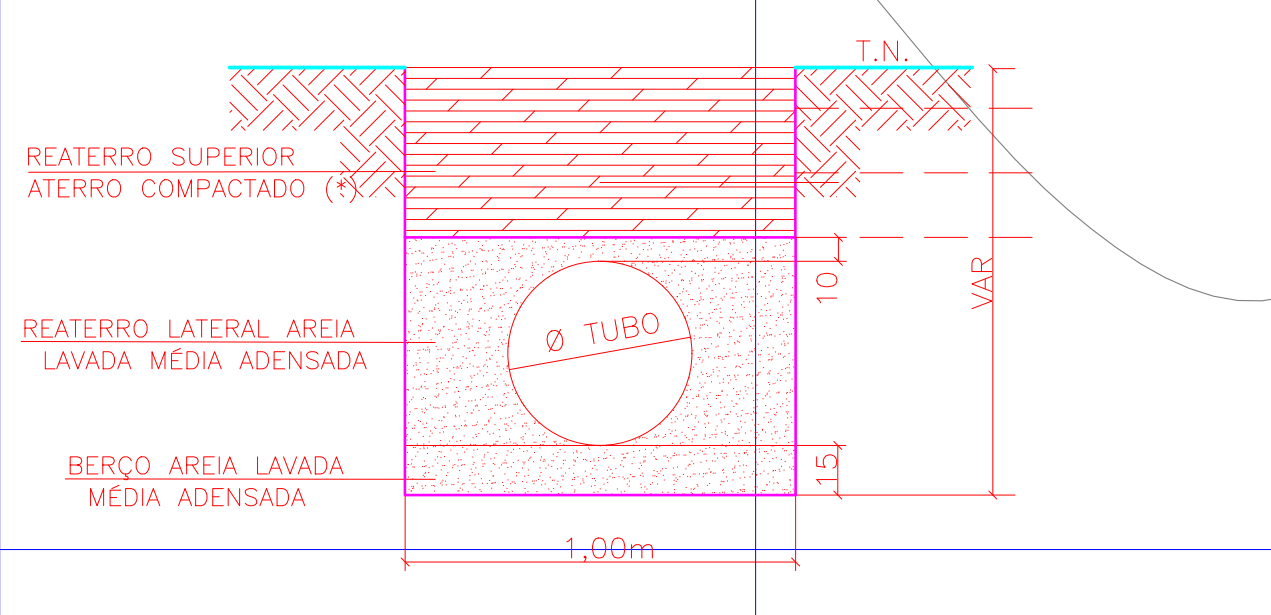


RELAÇÃO DE MATERIAL

1.0) ESGOTO SANITÁRIO	QUANTO	UNIDADE
1.1) REDE COLETORA DE ESGOTO SANITÁRIO	871,00	M
TUBO DE PVC RIGIDO (OCRE) - E NBR 7362 (EB 644) Ø400mm (16')	13	UN
POÇO DE VISITA COM TAMPA FORA - 1-80Kg (Ømm=2,44m)		

NOTAS:
1 - OS TUBOS COLETORES DE ESGOTO DE PVC, EXTRUDADO DE COR OCRE, COM PONTA, BOLSA E JUNTA ELÁSTICA, DEVERÃO OBEDECER A NBR 7362-1 E 7362-2.

PLANTA
ESCALA 1:500

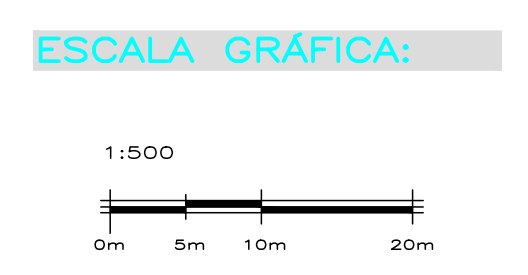

NOTAS:
- AS ÁRVORES FORAM CLASSIFICADAS EM SUAS DIMENSÕES DA SEQUENTE FORMA:
...FP - ÁRVORES DE PEQUENO PORTE - Ø DO CAULE ATÉ 0,20m
...MP - ÁRVORES DE MÉDIO PORTE - Ø DO CAULE DE 0,21m ATÉ 0,40m
...GP - ÁRVORES DE GRANDE PORTE - Ø DO CAULE ACIMA DE 0,41m
- 1 UNIDADE DROW=1 METRO
- AS COTAS INDICADAS NAS GUIAS SÃO DO TOPO DA GUIA, PARA COTA DA SARIETA SUBTRAIR 0,15m

LEGENDA:						
 DUA-2 SARETOS	 CERCA	 PONTO DE NIVEL	 PAVIMENTO ASFALTICO	 PONTO DE CONCRETO	 PONTO DE VISITA ADARZ PLUVIOS	 REDE DE ESGOTO EXISTENTE A SER REMOVIDA
ALINHAMENTO DE DUA-2	ALINHAMENTO	VERTICE DE DUA-2	PROJEÇÃO DE COBERTURA	GRUPO	CAIXA DE ALVENARIA	REDE DE ESGOTO PROPOSTA
 PALMEIRA	 ESTACÃO DE LIXEIRAMENTO	 BOLSA DE LIXEIRAMENTO	 CURVA DE NIVEL	 SENTADO DE TREFEIRO	 EDIFICACAO EXISTENTE	 PONTO DE VISITA DE ESGOTO
HORTENCIA	PONTO DE ILUMINACAO	BOLSA DE LIXEIRAMENTO	TALUDE	TORNEIRA	ARBORES	

SERVIÇO: LEVANTAMENTO PLANALTIMETRICO E PROJETO BASICO DE REDE DE ESGOTO	FOLHA: 1/2
CLIENTE: SAEMAS - SERVIÇO AUTÔNOMO DE ÁGUA, ESGOTO E MEIO AMBIENTE DE SERTÃOZINHO-SP	REVISÃO: 6
LEVANTADO: PEDRO	
DESENHO: PATRICIA	
ESCALA: 1:500	
DATA: 08/09/2010	
RESPONSÁVEL PELA ELABORAÇÃO TÉCNICA: PATRICIA DA SILVA WOLFF - ARQUITETA OBRATEIRA CREA 125100-6 - RBE	