
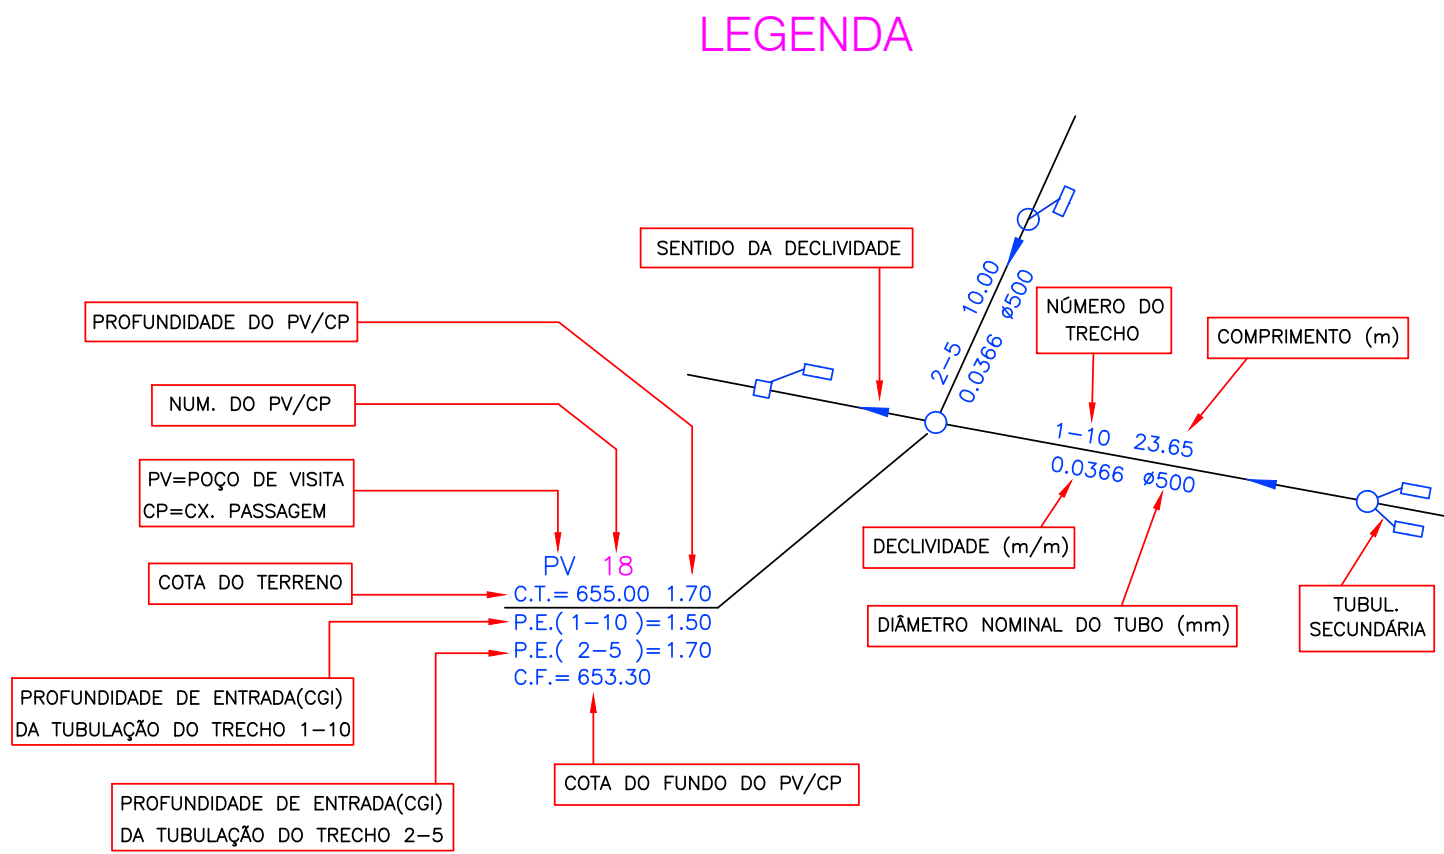


LEGENDA:


- TUBULAÇÕES E DISPOSITIVOS ACESSÓRIOS EXISTENTES E QUE FORAM VERIFICADOS NOS CÁLCULOS DESTES PROJETO E FORAM MANTIDOS
- TUBULAÇÕES E DISPOSITIVOS ACESSÓRIOS EXISTENTES E QUE FORAM VERIFICADOS NOS CÁLCULOS DESTES PROJETO E FORAM SUBSTITUÍDOS
- TUBULAÇÕES PRINCIPAIS PROJETADAS
- TUBULAÇÕES SECUNDÁRIAS E DISPOSITIVOS ACESSÓRIOS PROJETADOS

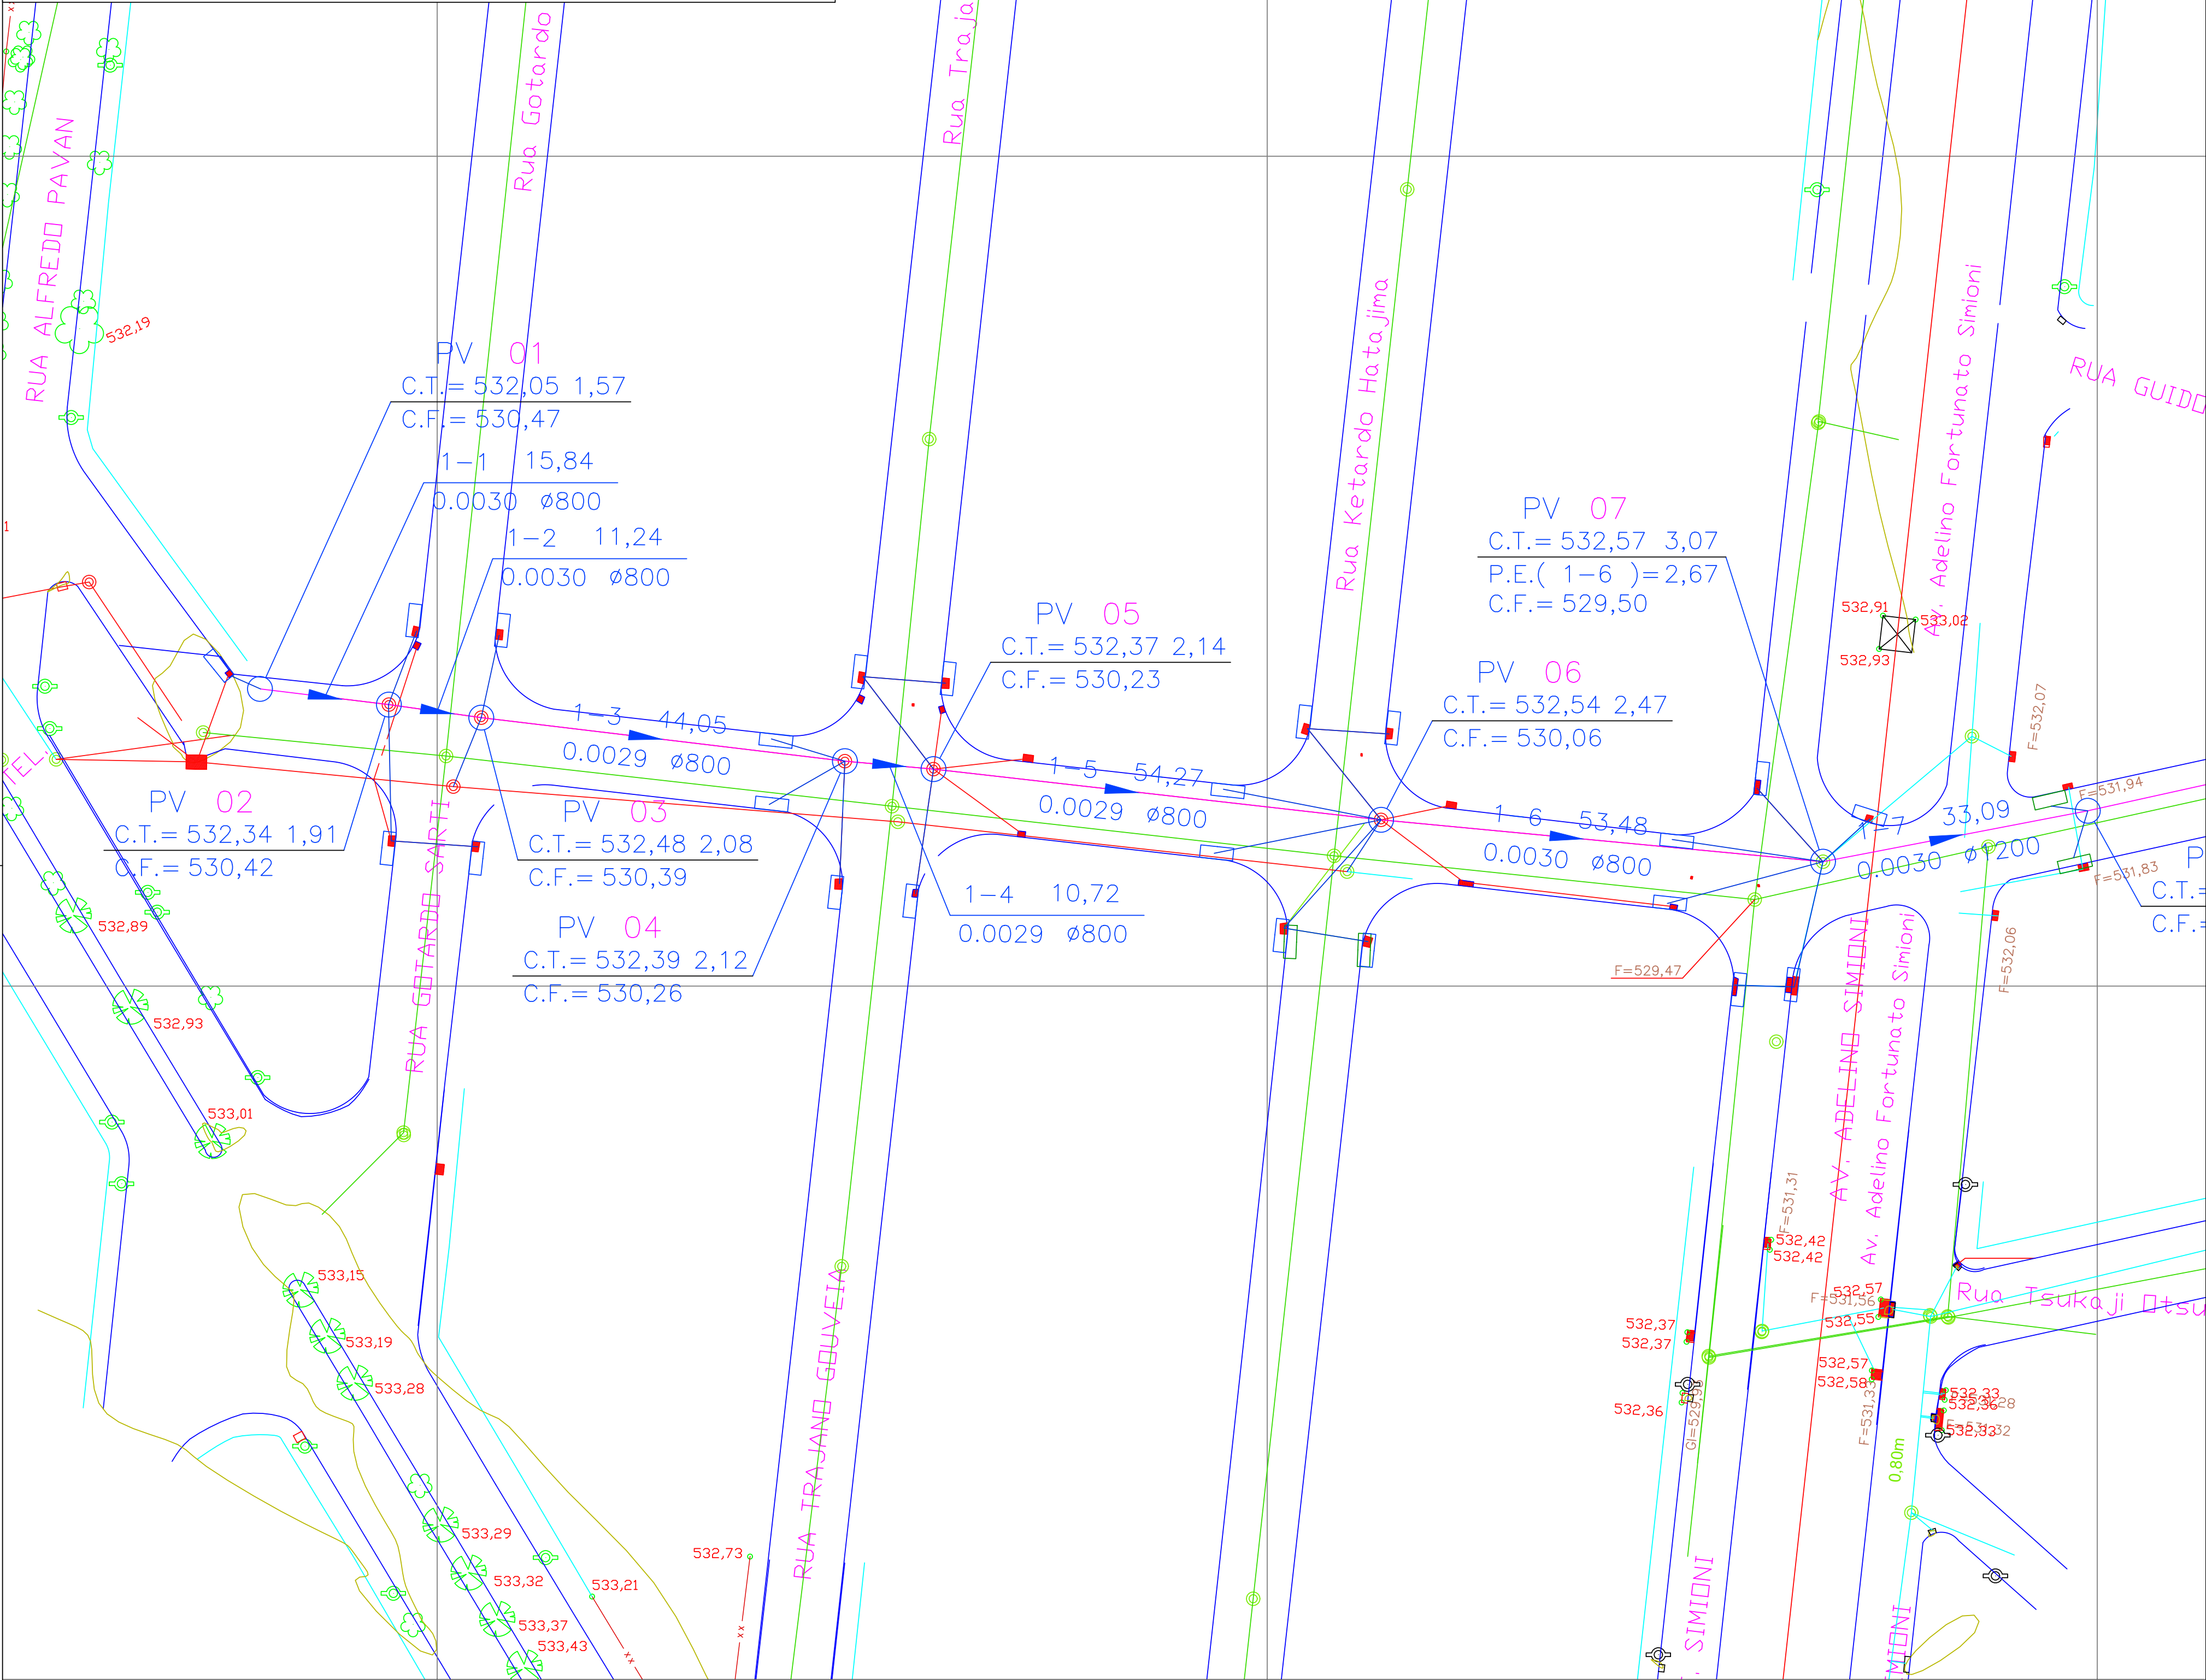

POÇO DE VISITA		
BOCA DE LOBO		
CAIXA DE PASSAGEM		
MURO DE ALA		
TUBULAÇÃO PRIMÁRIA		
TUBULAÇÃO SECUNDÁRIA		
		PONTO ALTO
		PONTO BAIXO

OBSERVAÇÕES

- 1-) PARÂMETROS DE CÁLCULO ADOPTADOS:
COEFICIENTE DE INFILTRAÇÃO = 0,8
INTENSIDADE DE CHUVA = 0,0419 L/s x m2
ALTURA LÂMINA MÁXIMA = 75 % Ø
- 2-) DECLIVIDADE MÍNIMA : TUBULAÇÃO PRIMÁRIA = 0,3% (0,0030 m/m)
TUBULAÇÃO SECUNDÁRIA (BOCA DE LOBO AO PV E ENTRE BOCAS DE LOBO)= 1% (0,01 m/m)
- 3-) DIÂMETROS MÍNIMOS: TUBULAÇÃO SECUNDÁRIA = DN 400
TUBULAÇÃO PRIMÁRIA = DN 600
- 4-) DIÂMETRO DA TUBULAÇÃO SECUNDÁRIA NÃO ESPECIFICADA = Ø400
- 5-) ESPECIFICAÇÃO DOS TUBOS PARA ÁGUAS PLUVIAIS:
Ø 400 : TUBULAÇÃO EM CONCRETO SIMPLES
VIBRADO – CLASSE C-1 – DE ACORDO COM NBR 09793.
Ø 500 ATÉ Ø 1000 : TUBULAÇÃO EM CONCRETO ARMADO
– CLASSE CA-2 – DE ACORDO COM NBR 09794.
- 6-) RECOBRIMENTO MÍNIMO EM ÁREA DE TRÁFEGO DE VEÍCULOS = 0,65 m
- 7-) CGS = COTA DA GERATRIZ SUPERIOR DO TUBO
CGI = COTA DA GERATRIZ INFERIOR DO TUBO
- 8-) NAS CAIXAS OU PV'S OS TUBOS DEVERÃO SER ALINHADOS PELA GERATRIZ SUPERIOR DO TUBO DE MAIOR DIÂMETRO (GERALMENTE O TUBO DE SAÍDA DA CX OU PV) – VER ABAIXO:

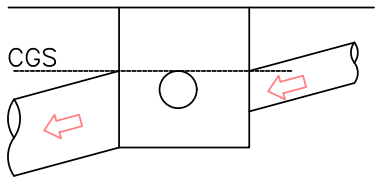

- 9-) SENTIDO DO ESCOAMENTO DA ÁGUA PLUVIAL CONSIDERADO PARA OS LOTES

PLANTA SISTEMA DE DRENAGEM DE ÁGUAS PLUVIAIS DA RUA GENTIL MORENO
ESCALA: 1:750

				ART. PROJ.: 822122016064685		EG/DIPRO		EMPREENHIMENTO: MELHORIA DA DRENAGEM EM VIAS PÚBLICAS					
				EG/DECOP		OBJETO: DRENAGEM DE ÁGUAS PLUVIAIS							
				EG/DECOP		SUBBACIAS DE CONTRIBUIÇÃO							
						LOCAL: RUA GENTIL MORENO E IMEDIAÇÕES - JARDIM EUROPA II - SERTÃOZINHO, SP							
								ESC: 1:1000		FL. TIPO		CÓDIGO:	
								A1				SAEMAS-GMR-DRE	
										FOLHA Nº:		REVISÃO	
										03		R0	