


OBSERVAÇÕES



- 1-) PARÂMETROS DE CALCULO ADOTADOS:
- COEFICIENTE DE INFILTRAÇÃO = 0.8
INTENSIDADE DE CHUVA = 0,0419 L/s x m2
ALTURA LÂMINA MÁXIMA = 75 % ϕ
- 2-) DECLIVIDADE MINIMA : TUBULAÇÃO PRIMÁRIA = 0,3% (0,0030 m/m)
TUBULAÇÃO SECUNDÁRIA (BOCA DE LOBO AO PV E ENTRE BOCAS DE LOBO)= 1% (0,01 m/m)
- 3-) DIÂMETROS MINIMOS: TUBULAÇÃO SECUNDÁRIA = DN 400
TUBULAÇÃO PRIMÁRIA = DN 600
- 4-) DIÂMETRO DA TUBULAÇÃO SECUNDÁRIA NÃO ESPECIFICADA = ϕ 400
- 5-) ESPECIFICAÇÃO DOS TUBOS PARA AGUAS PLUVIAIS:
 ϕ 400 : TUBULAÇÃO EM CONCRETO SIMPLES VIBRADO - CLASSE C-1 - DE ACORDO COM NBR 09793.
 ϕ 500 ATÉ ϕ 1000 : TUBULAÇÃO EM CONCRETO ARMADO - CLASSE CA-2 - DE ACORDO COM NBR 09794.
- 6-) RECOBRIMENTO MINIMO EM ÁREA DE TRAFEGO DE VEICULOS = 0,65 m
- 7-) CGS = COTA DA GERATRIZ SUPERIOR DO TUBO
CGI = COTA DA GERATRIZ INFERIOR DO TUBO
- 8-) NAS CAIXAS OU PV'S OS TUBOS DEVERÃO SER ALINHADOS PELA GERATRIZ SUPERIOR DO TUBO DE MAIOR DIÂMETRO (GERALMENTE O TUBO DE SAÍDA DA CX OU PV)–VER ABAIXO:

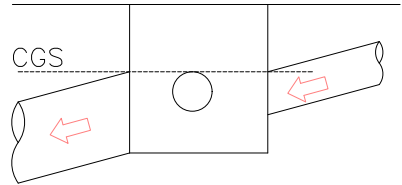

- 9-) SENTIDO DO ESCOAMENTO DA ÁGUA PLUVIAL CONSIDERADO PARA OS LOTES

LEGENDA:

- TUBULAÇÕES E DISPOSITIVOS ACESSÓRIOS EXISTENTES E QUE FORAM VERIFICADOS NOS CÁLCULOS DESTES PROJETO E FORAM MANTIDOS
- TUBULAÇÕES E DISPOSITIVOS ACESSÓRIOS EXISTENTES E QUE FORAM VERIFICADOS NOS CÁLCULOS DESTES PROJETO E FORAM SUBSTITUÍDOS
- TUBULAÇÕES PRINCIPAIS PROJETADAS
- TUBULAÇÕES SECUNDÁRIAS E DISPOSITIVOS ACESSÓRIOS PROJETADOS

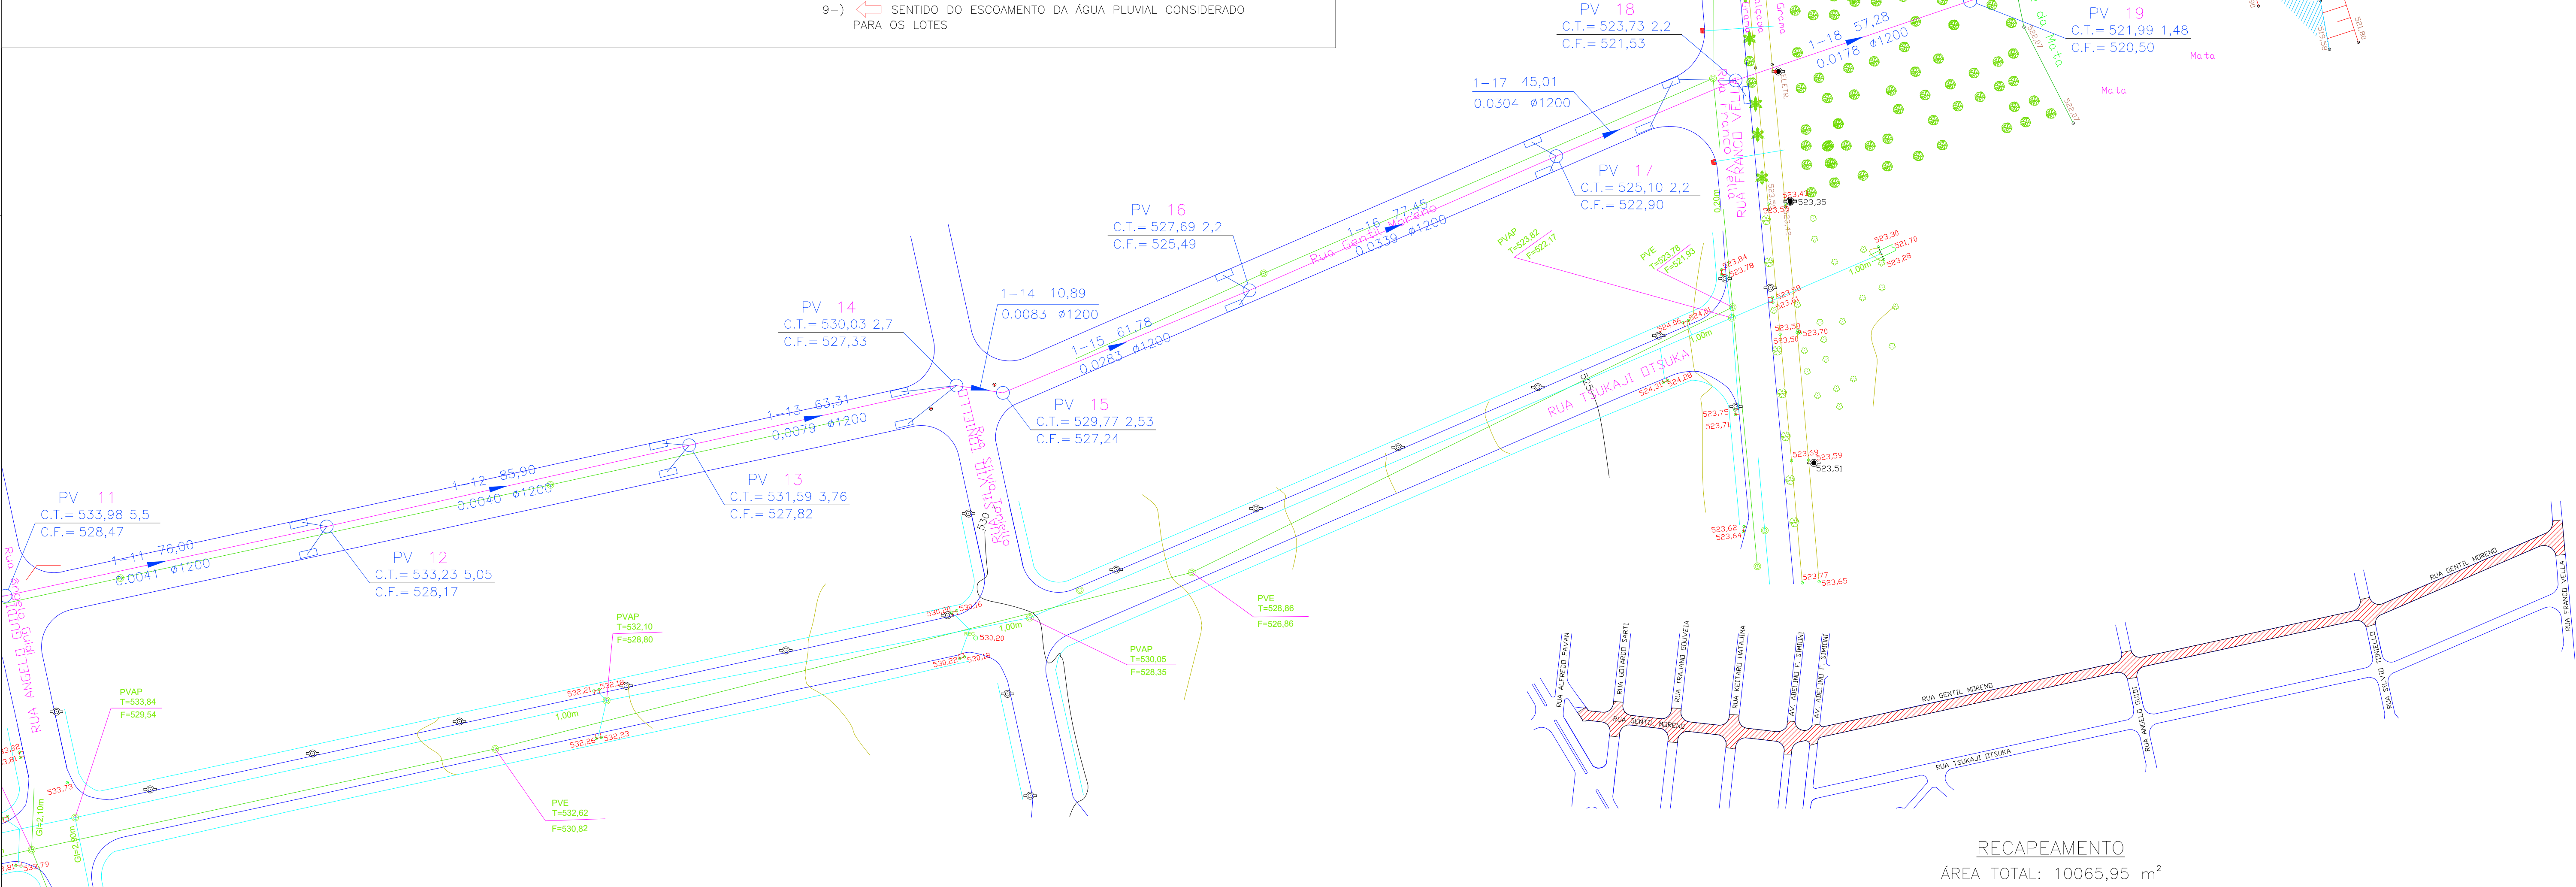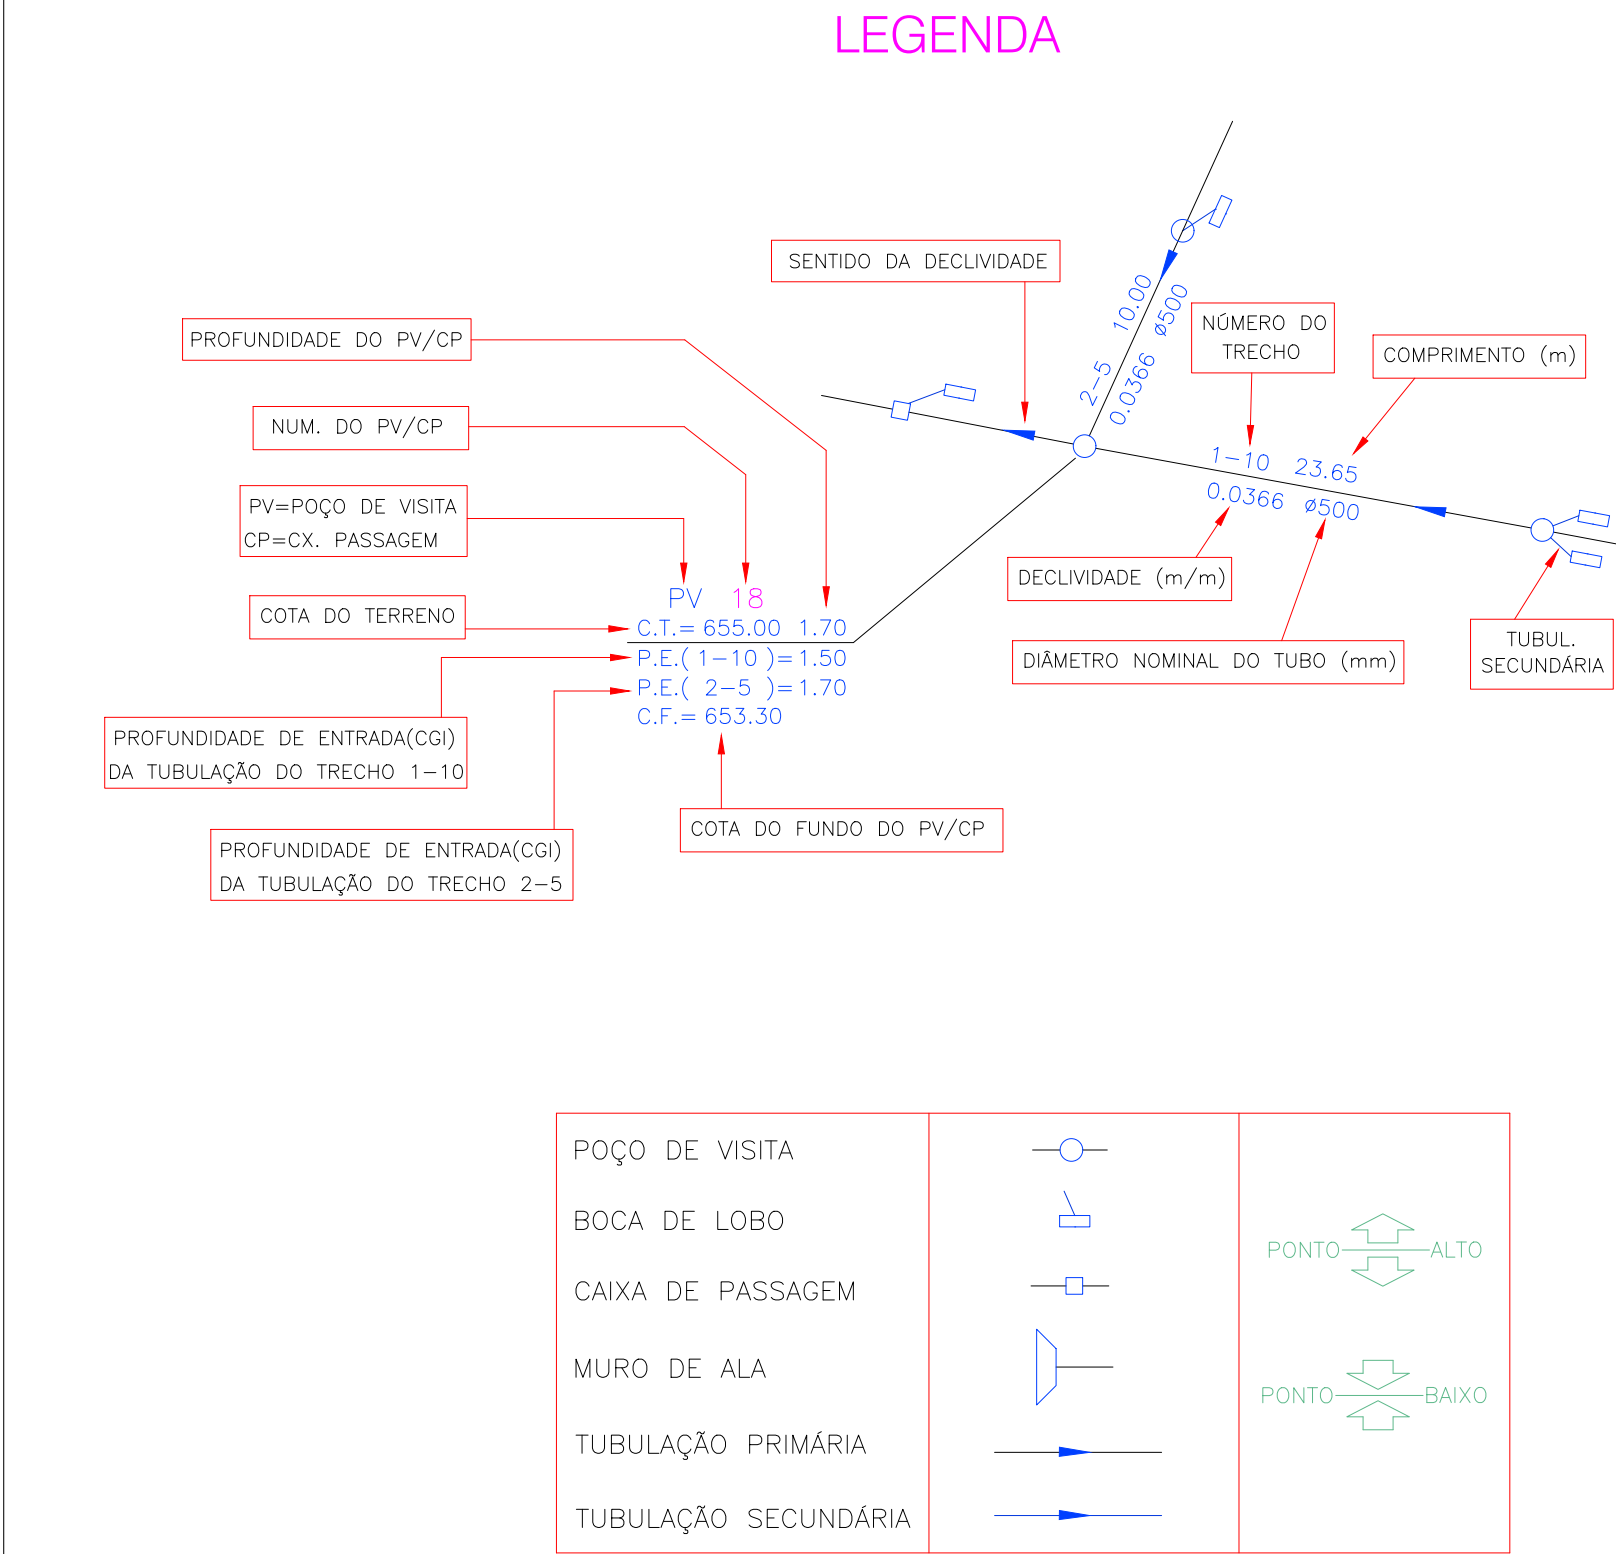

PLANTA SISTEMA DE DRENAGEM DE ÁGUAS PLUVIAIS DA RUA GENTIL MORENO
ESCALA: 1:750

	</
--	--	----