



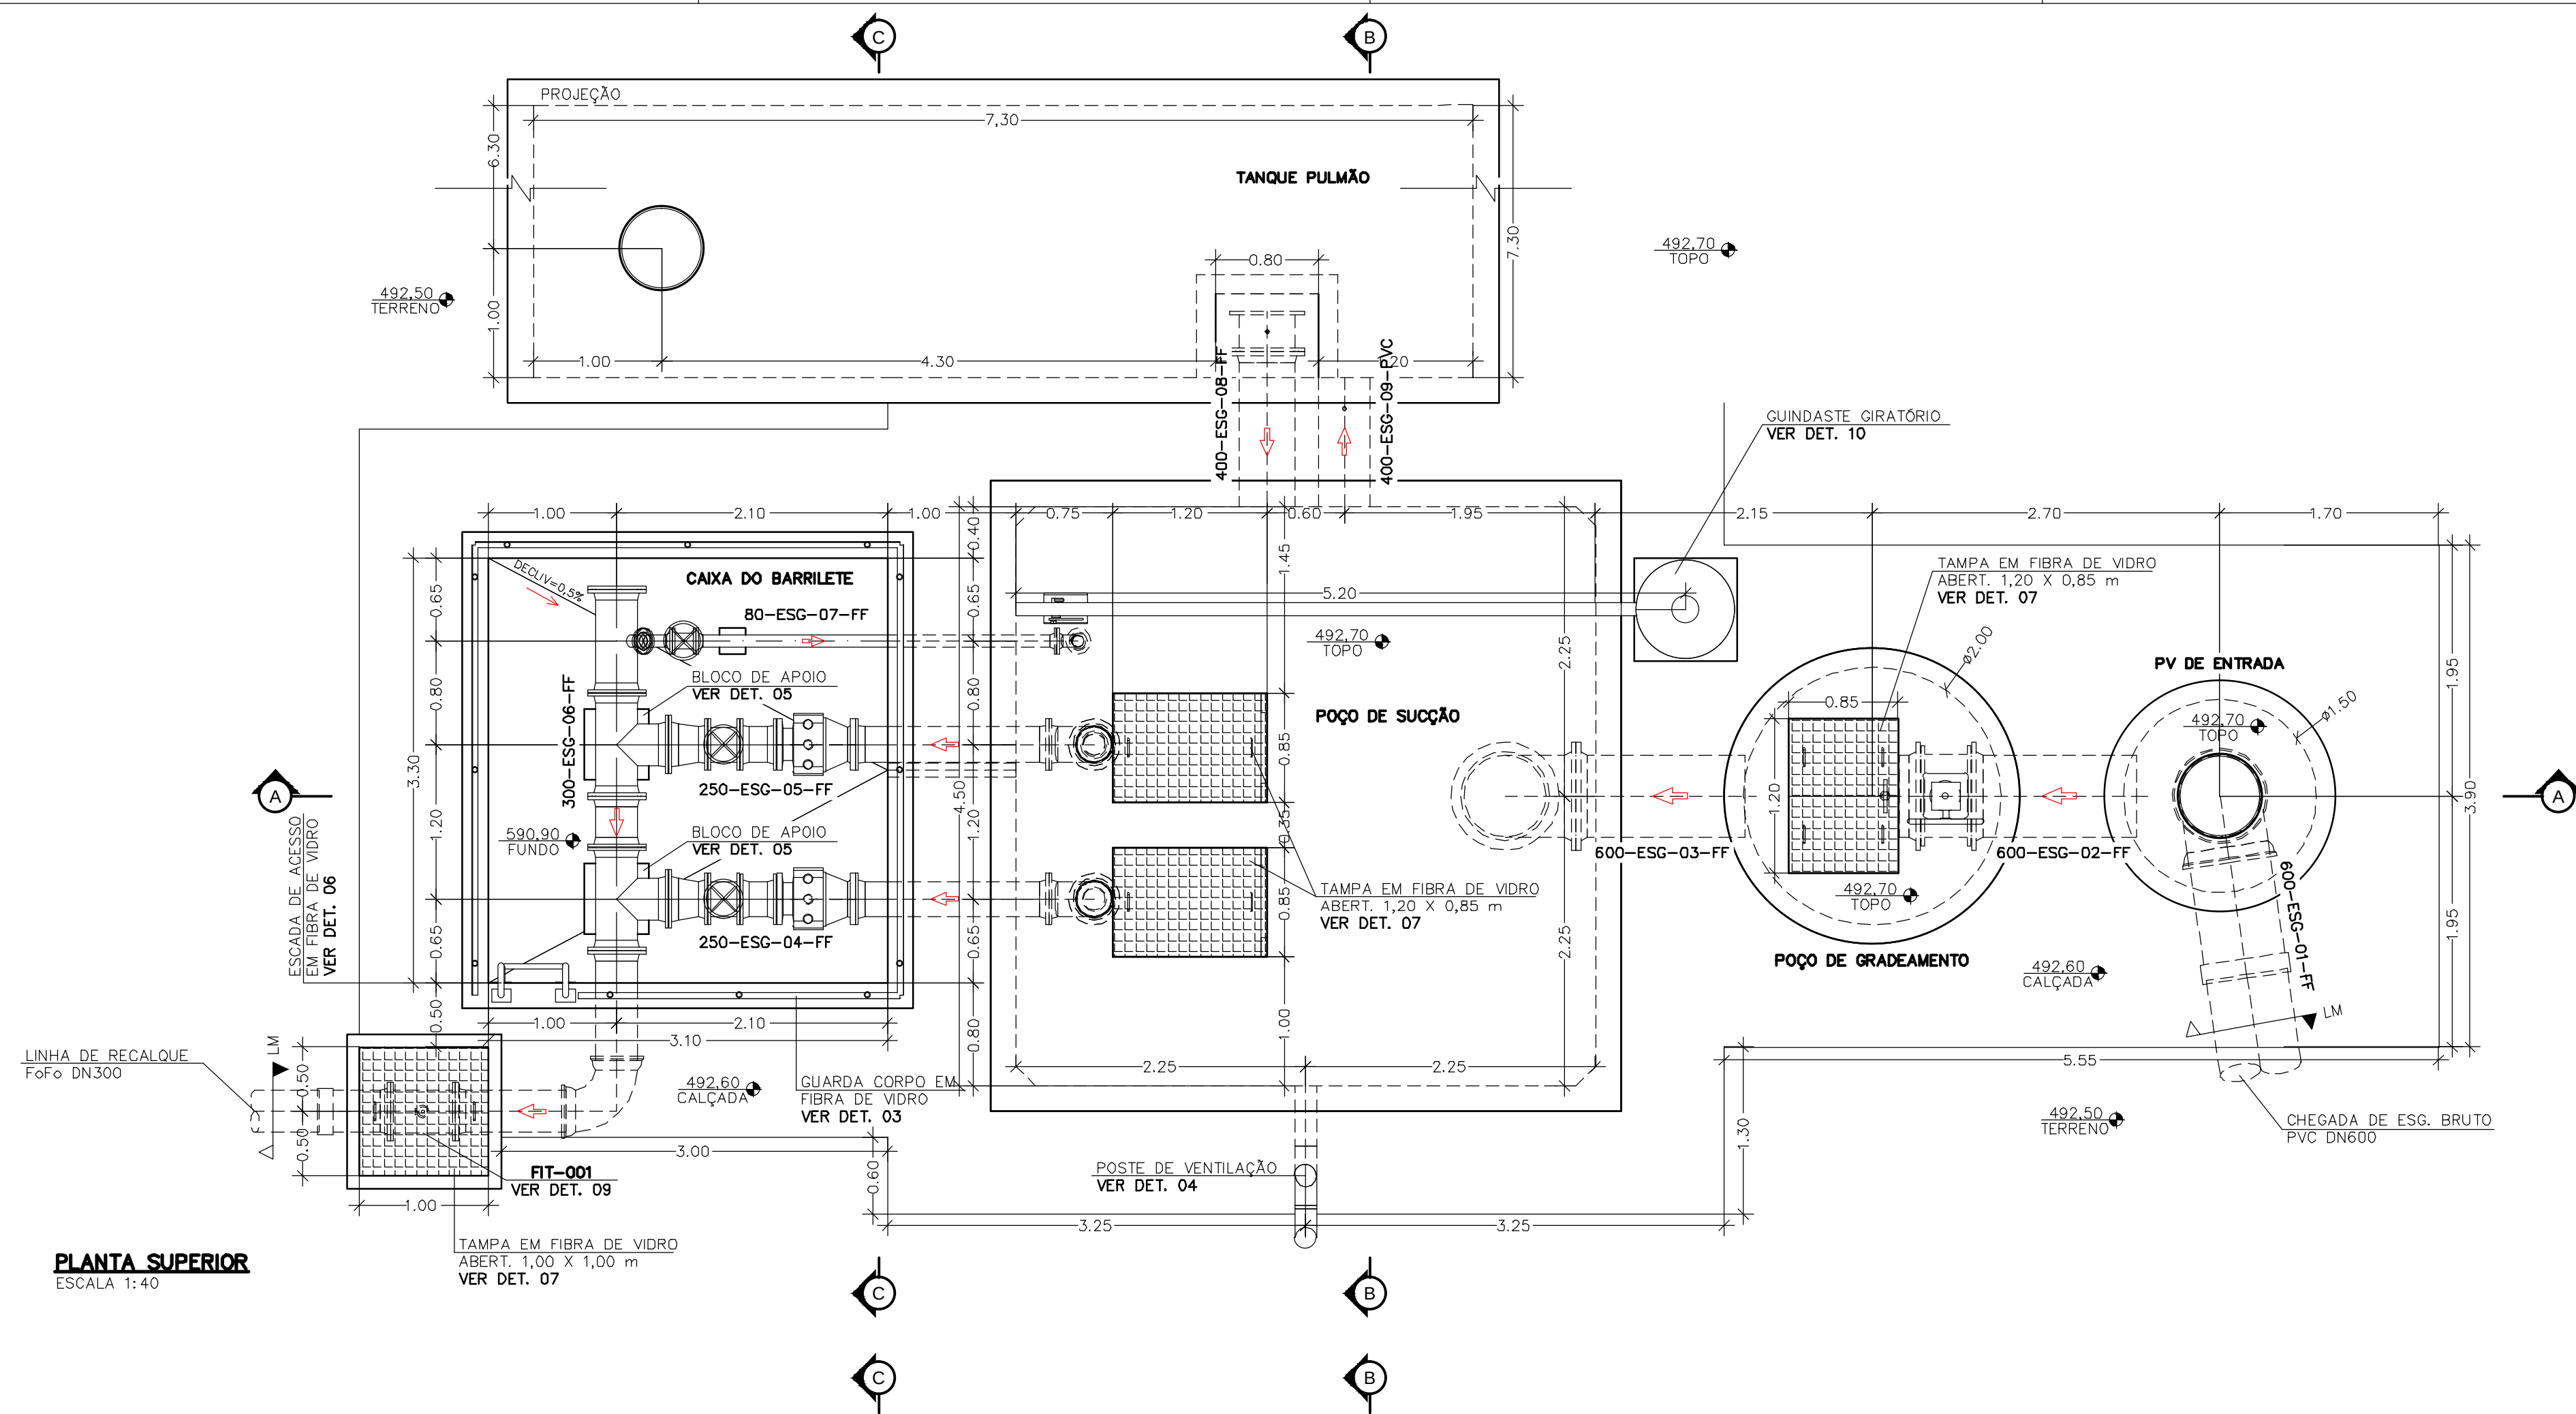

PLANTA SUPERIOR
ESCALA 1:40

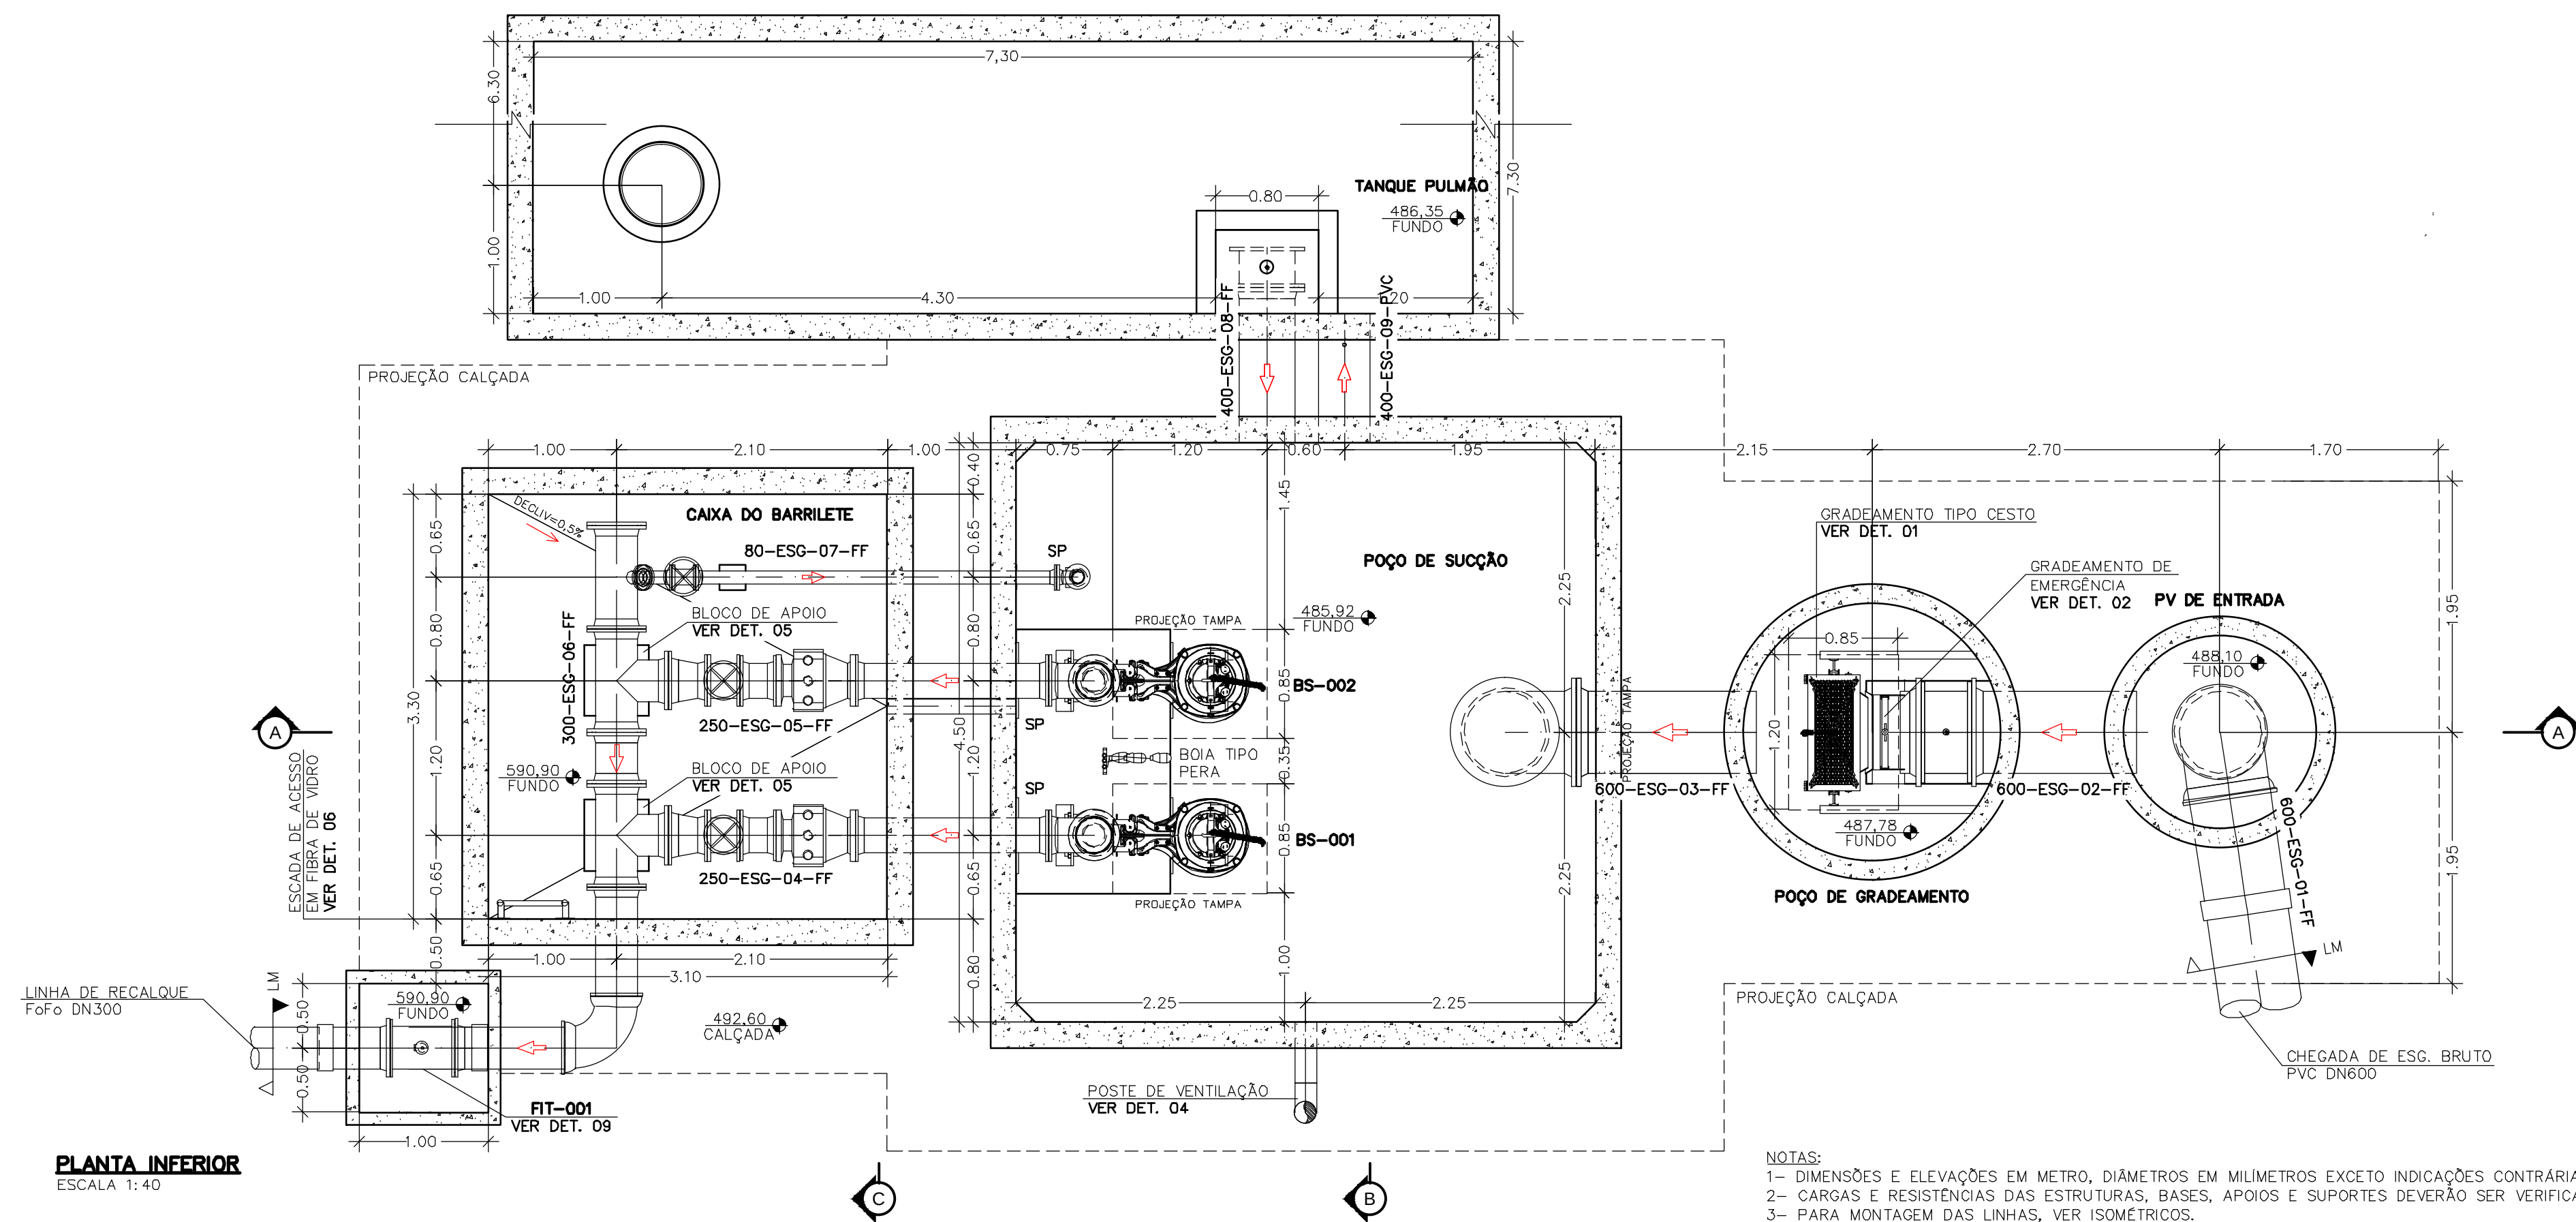

PLANTA INFERIOR
ESCALA 1:40

NOTAS:
 1- DIMENSÕES E ELEVAÇÕES EM METRO, DIÂMETROS EM MILÍMETROS EXCETO INDICAÇÕES CONTRÁRIAS.
 2- CARGAS E RESISTÊNCIAS DAS ESTRUTURAS, BASES, APOIOS E SUPORTES DEVERÃO SER VERIFICADAS ATRAVÉS DE PROJETO ESTRUTURAL
 3- PARA MONTAGEM DAS LINHAS, VER ISOMÉTRICOS.

[illegible]

ESTA FOLHA É PROPRIEDADE DO
SAEMAS - SERVIÇO AUTÔNOMO DE
ÁGUA, ESGOTO E MEIO AMBIENTE - E
SEU CONTEÚDO NÃO PODE SER
COPIADO OU REVELADO A TERCEIROS
A LIBERAÇÃO OU A VERIFICAÇÃO DA
CONFORMIDADE DESTE DOCUMENTO
NÃO EXIME A PROJETISTA DE SUA
RESPONSABILIDADE SOBRE O MESMO



EMPREENDIMENTO:	SISTEMA DE ESGOTAMENTO SANITÁRIO DO MUNICÍPIO DE SERTÃOZINHO
OBJETO:	PROJETO HIDRÁULICO DA ESTAÇÃO ELEVATÓRIA DE ESGOTO BRUTO DO JARDIM PARAISÓPOLIS
	ISOMÉTRICOS - FOLHA 01 DE 02
LOCAL:	RUA FIORAVANTE SICCHIERI - MUNICÍPIO DE SERTÃOZINHO

ESC: INDICADA	FL. TIPO A1	CÓDIGO: SAEMAS-JPA-EEE-HID	FOLHA No. 02	REVISÃO R2
---------------	----------------	--------------------------------------	------------------------	----------------------