



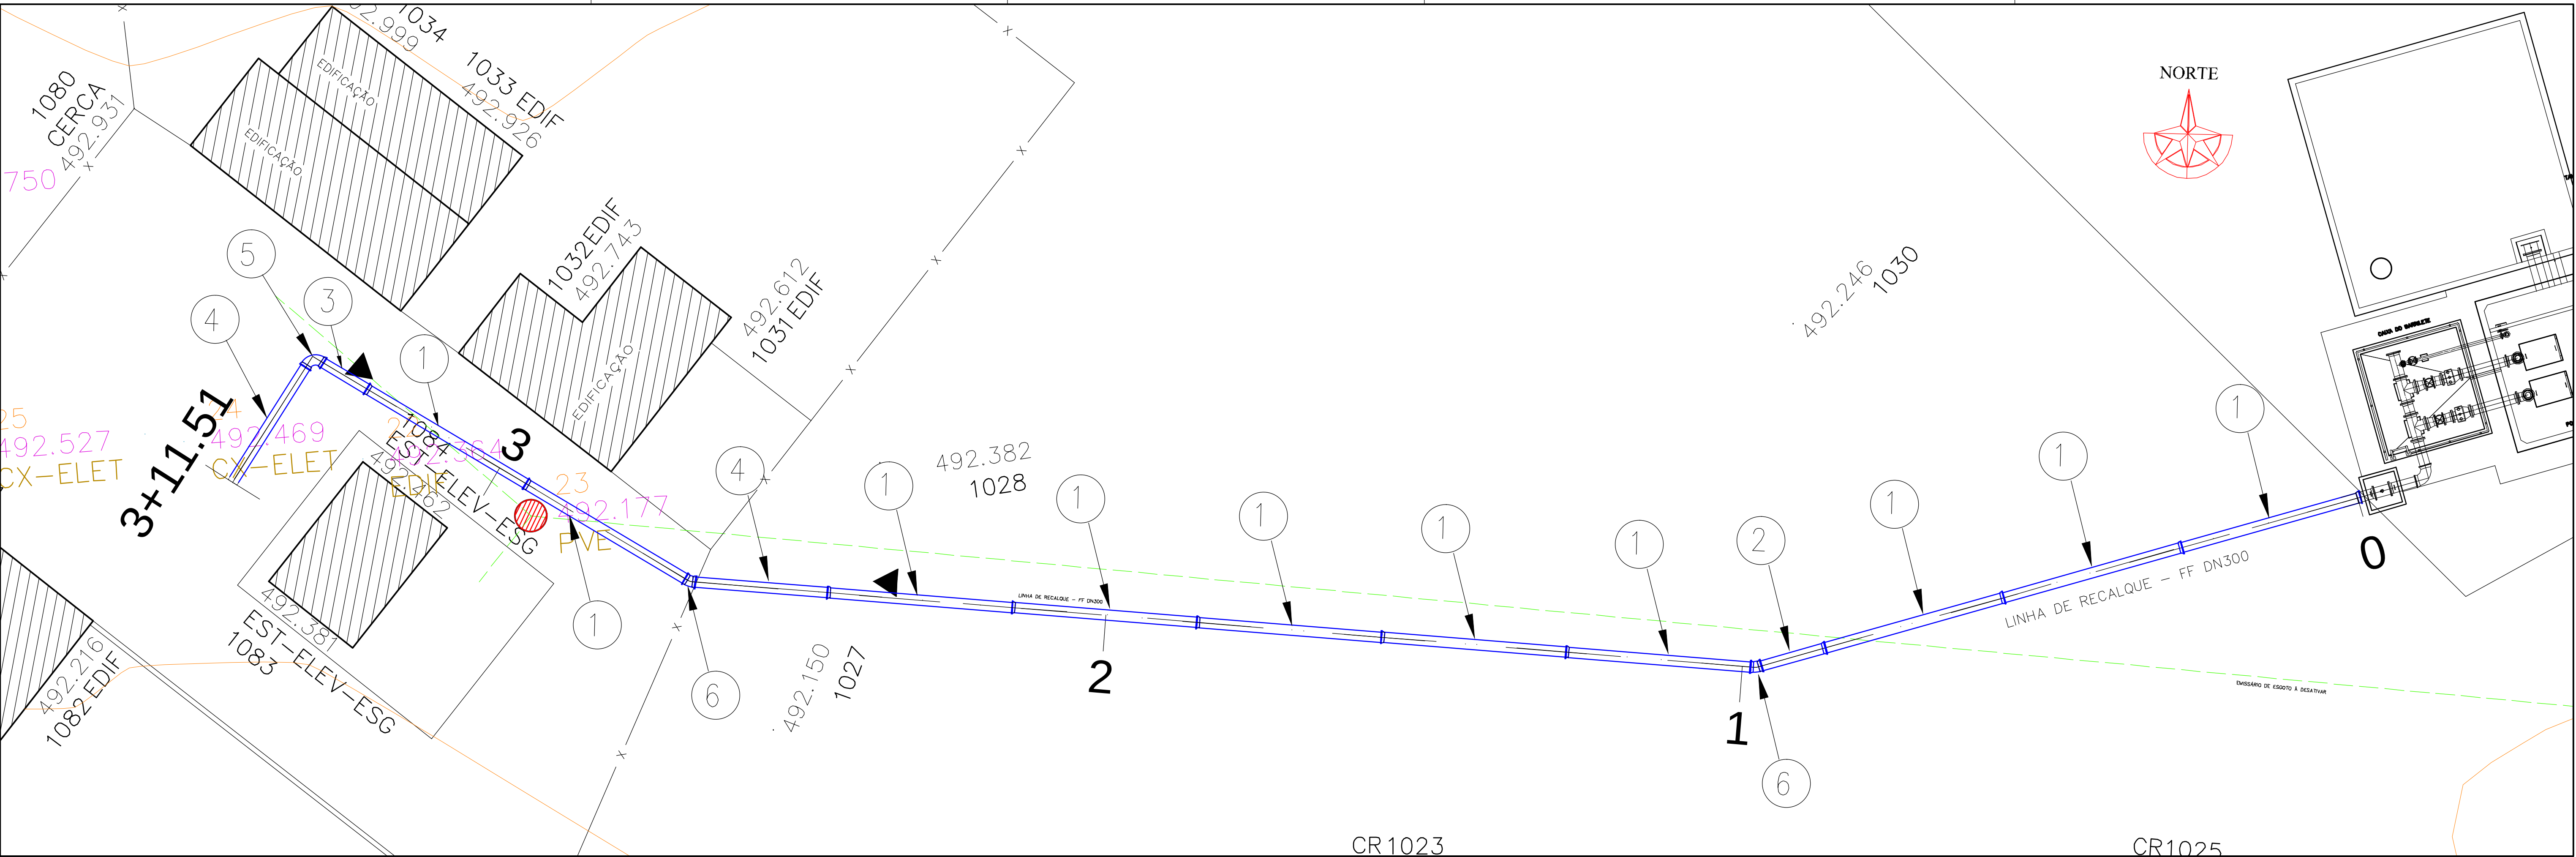

PLANTA GERAL DA LINHA DE RECALQUE
ESCALA: 1:100

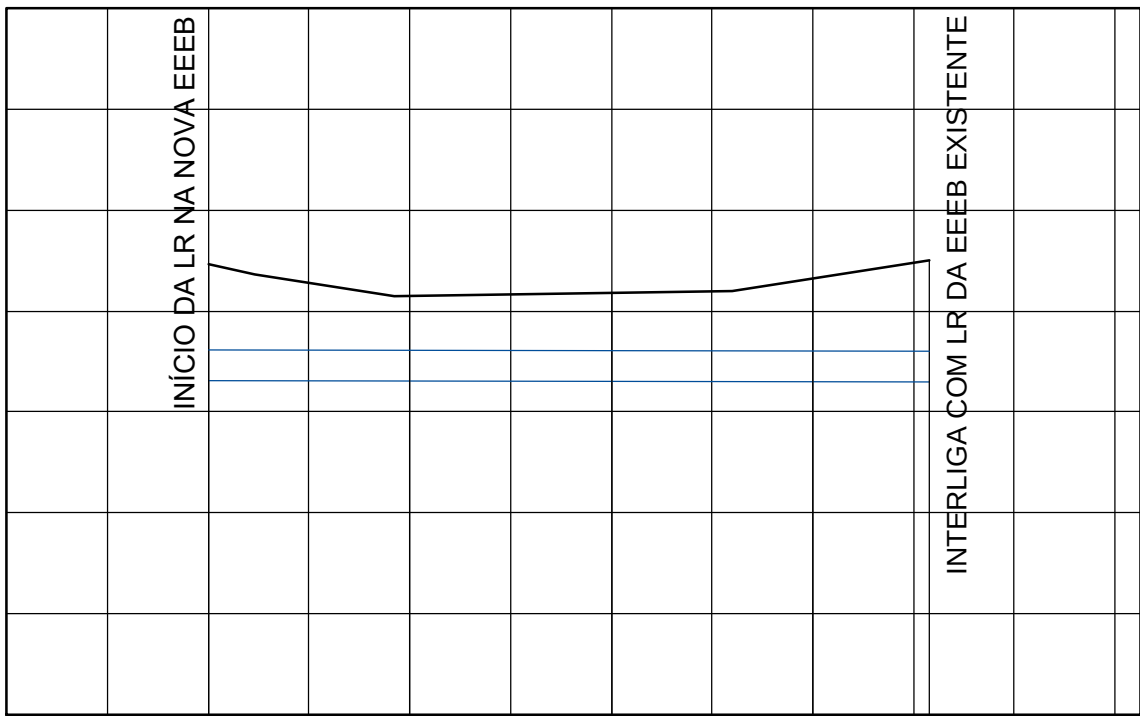

COTA DO TERRENO (m)	492.47	492.15	492.18	492.32	492.5
ESTACAS DA TUBULAÇÃO (m)	0+0	1	2	3	3+11.51
COTA DA GERATRIZ INFERIOR INTERNA (m)	491.31	491.31	491.3	491.3	491.3
DECLIVIDADE (m/m)	0.0001				
COMPRIMENTO REAL (m)	71.51				
DIÂMETRO/MATERIAL	300				
TIPO DE PAVIMENTO	FoFo				
PROFUNDIDADES	1.16	0.85	0.88	1.02	1.2

LISTA DE MATERIAIS		
ITEM	QTD.	DESCRIÇÃO
1	10	TUBO PONTA X BOLSA, DN300, JGS, PN 10, FOFO - L= 5,80M
2	1	TUBO PONTA X BOLSA, DN300, JGS, PN 10, FOFO - L= 2,10M
3	1	TUBO PONTA X PONTA, DN300, JGS, PN 10, FOFO - L= 1,75M
4	2	TUBO PONTA X BOLSA, DN300, JGS, PN 10, FOFO - L= 4,35M
5	1	CURVA 90 COM BOLSAS, DN300, JGS, PN 10, FOFO
6	2	CURVA 22.30 COM BOLSAS, DN300, JGS, PN 10, FOFO

PERFIL DO TRECHO DE INTERLIGAÇÃO DA LINHA DE RECALQUE
ESCALA: 1:750

	</
--	--	----