
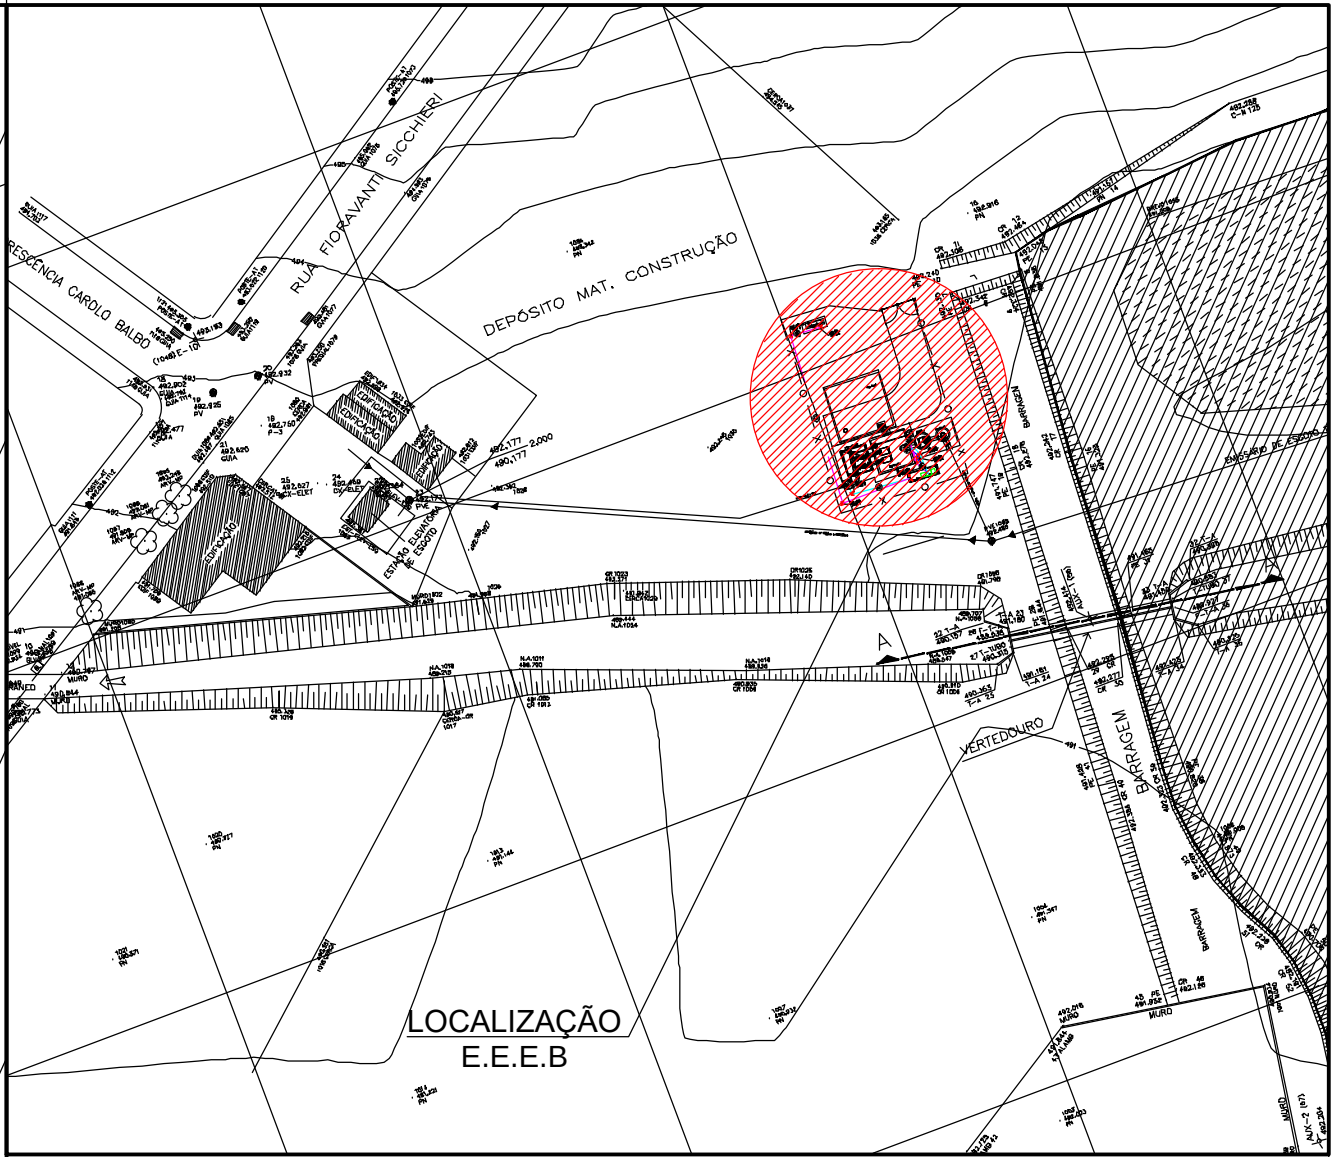


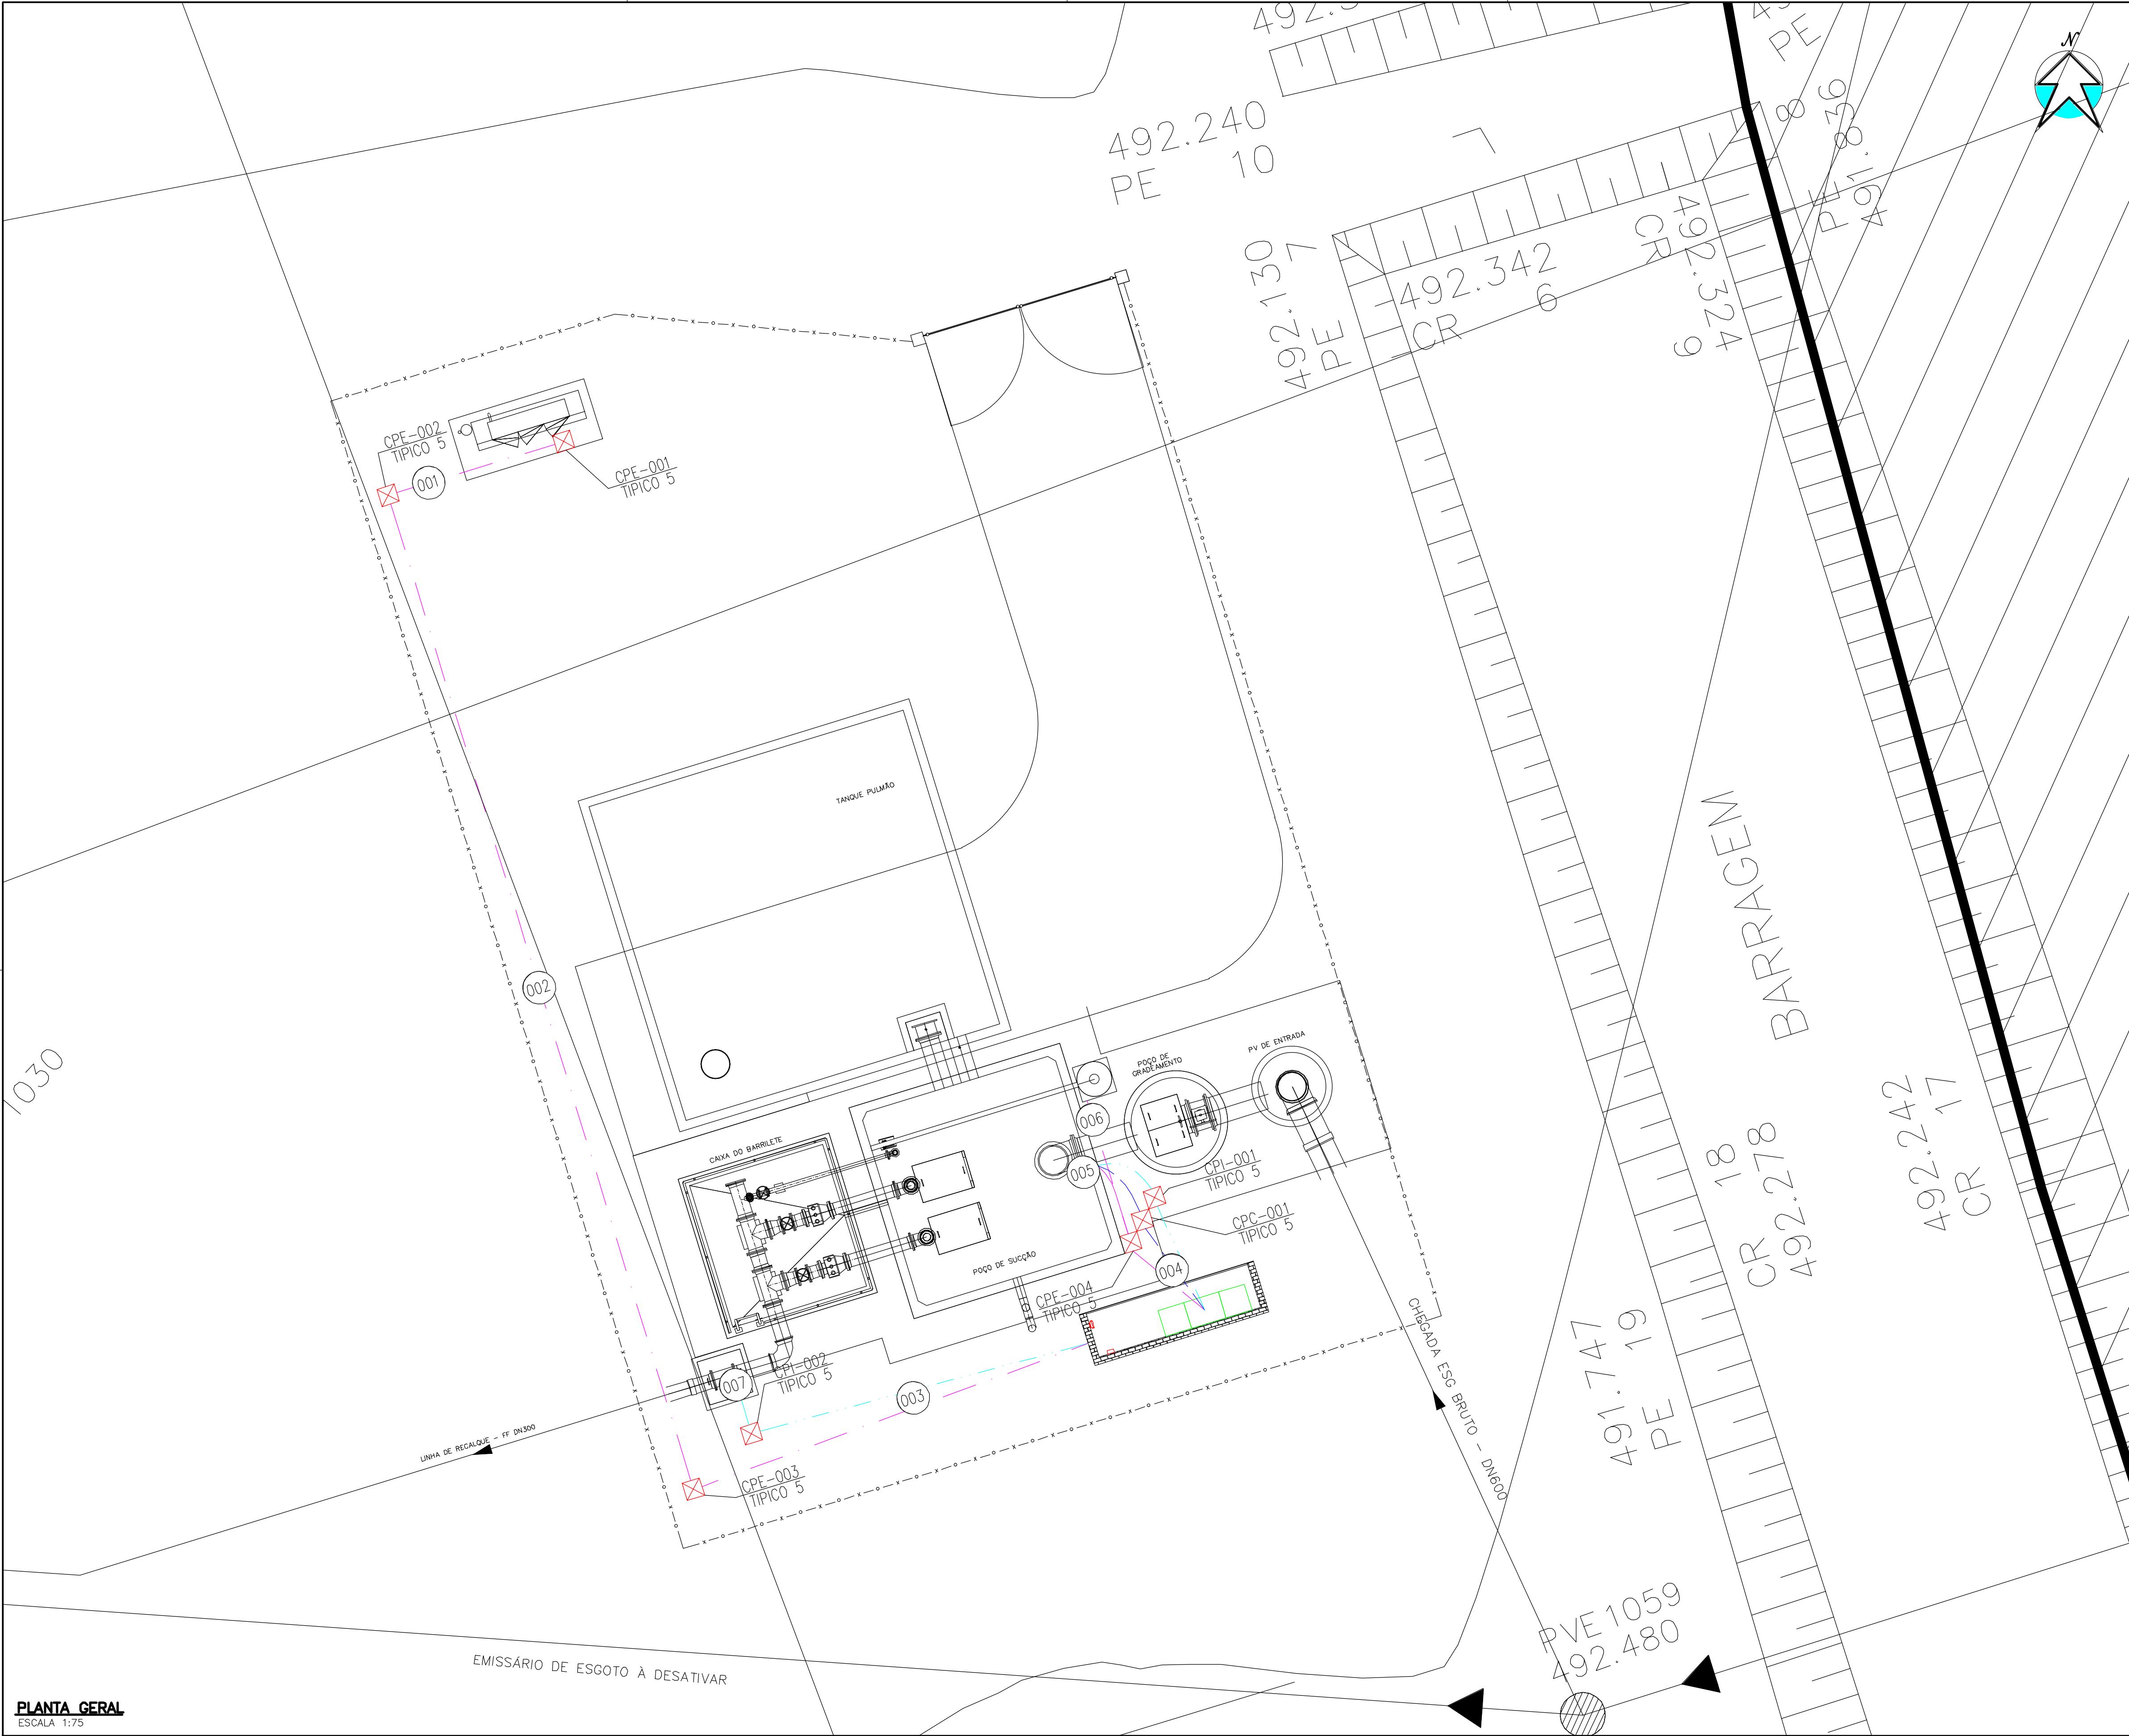

PLANTA DE LOCALIZAÇÃO
S/ ESCALA

SIMBOLOGIA

- POSTE DE ILUMINAÇÃO EXTERNA;
- CAIXA DE PASSAGEM 1000x1000mm;
- CAIXA DE PASSAGEM 800x800mm;
- CAIXA DE PASSAGEM 600x600mm;
- CAIXA DE PASSAGEM 400x400mm;
- NUMERAÇÃO E TAMANHO DAS CAIXAS DE PASSAGEM;
- NUMERAÇÃO CORTE DOS DUTOS;
- IDENTIFICAÇÃO DE CIRCUITO E TIPO MAT. Ø DA TUBULAÇÃO;
- CONDULETE TIPO "T";
- CONDULETE TIPO "LB";
- CONDULETE TIPO "LL" OU "LR";
- CONDULETE TIPO "X";
- SUBIDA DE ELETRODUTO;
- DESIDA DE ELETRODUTO;
- PASSAGEM DE ELETRODUTO;
- ELETRODUTO EMBUTIDO;
- ELETRODUTO APARENTE;
- DUTO CORRUGADO DE COMUNICAÇÃO;
- DUTO CORRUGADO DE COMANDO;
- DUTO CORRUGADO DE INSTRUMENTAÇÃO;
- DUTO CORRUGADO DE ENERGIA;
- DUTO CORRUGADO DE ALARME;
- DUTO CORRUGADO DE ILUMINAÇÃO;
- LEITO SERVIÇO PESADO;
- ELETROCALHA SERVIÇO PESADO;
- LUMINÁRIA EMERGÊNCIA;
- PONTO DE LUZ 1x100W;
- PONTO DE LUZ 2x36W;
- TOMADA 2P+T, 110/220Vac, 10A (BAIXA = 0,3M);
- TOMADA 2P+T, 110/220Vac, 10A (MÉDIA = 1,1M);
- TOMADA 2P+T, 110/220Vac, 10A (ALTA = 2M);
- TOMADA P/ TELEFONE (BAIXA = 0,3M);
- TOMADA P/ TELEFONE (MÉDIA = 1,1M);
- INTERRUPTOR;

PLANTA GERAL
ESCALA: 1:75

REVISÕES				DOCUMENTOS DE REFERÊNCIA			
Nº	DISCRIMINAÇÃO	REVISOR	VERIFICAÇÃO DA CONFORMIDADE	CÓDIGO	OBJETO	PROJ.	R.M.S.
						COORD. ÁREA	R.M.S.
						COORD. PROJ	PEDRO IVO
						RESP. TEC.	ENG. PEDRO IVO DE ALMEIDA SANTOS

 ENG CONSULTORIA ENG CONSULTORIA E PROJETOS S/S LTDA AVENIDA RENANZA, 2807, COU 271, CEP 04263-200, SÃO PAULO, SP CNPJ: 07.000.000/0001-01		ART. PROJ. 28072018/044772		VERIFICAÇÃO DA CONFORMIDADE	
				EG/DIPRO	
				EG/DECOP	
				EG/DECOP	

ESTA FOLHA É PROPRIEDADE DO SAEMAS - SERVIÇO AUTÔNOMO DE ÁGUA, ESGOTO E MEIO AMBIENTE - E SEU CONTEÚDO NÃO PODE SER COPIADO OU REVELADO A TERCEIROS. A LIBERAÇÃO OU A VERIFICAÇÃO DA CONFORMIDADE DESTES DOCUMENTOS NÃO EXIME A PROJETISTA DE SUA RESPONSABILIDADE SOBRE O MESMO.

 SAEMAS SERTÃOZINHO		EMPREENDIMENTO: SISTEMA DE ESGOTAMENTO SANITÁRIO DO MUNICÍPIO DE SERTÃOZINHO	
		OBJETO: PROJETO ELÉTRICO DA ESTAÇÃO ELEVATÓRIA DE ESGOTO BRUTO DO JARDIM PARAÍSO	
		DISTRIBUIÇÃO DE ENERGIA, COMANDO E INSTRUMENTAÇÃO	
		LOCAL: RUA FIORAVANTE SICCHIERI - MUNICÍPIO DE SERTÃOZINHO	
ESC: INDICADA	FL. TIPO A1	CÓDIGO: SAEMAS-JPA-EEE-ELE	FOLHA Nº 06
		REVISÃO R2	