
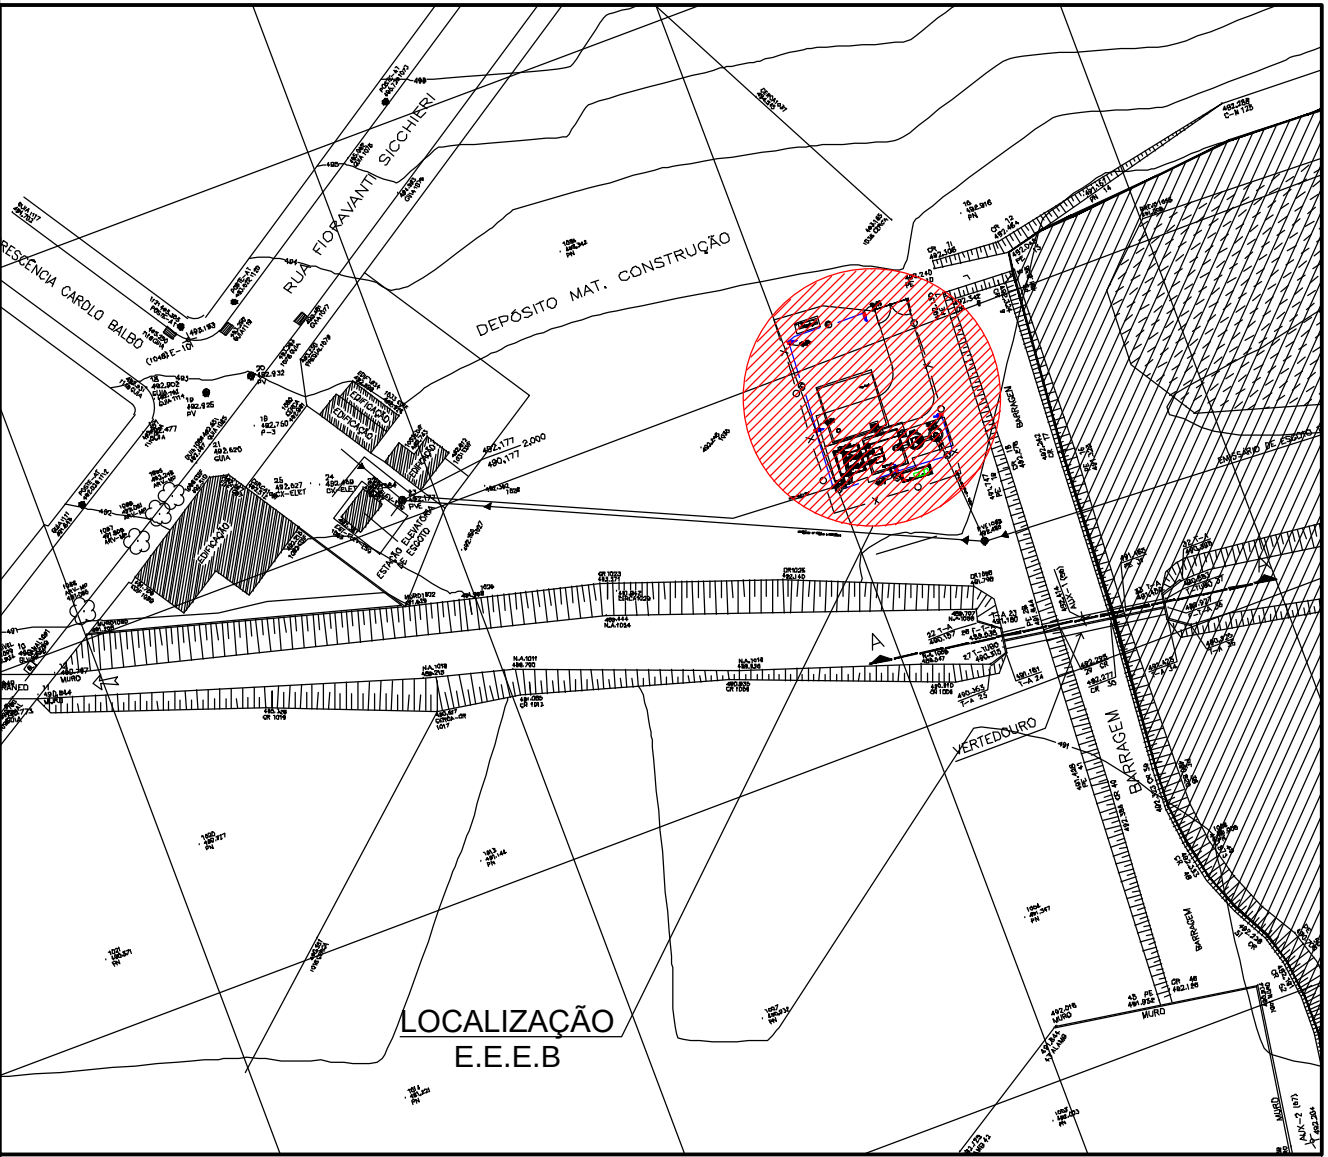


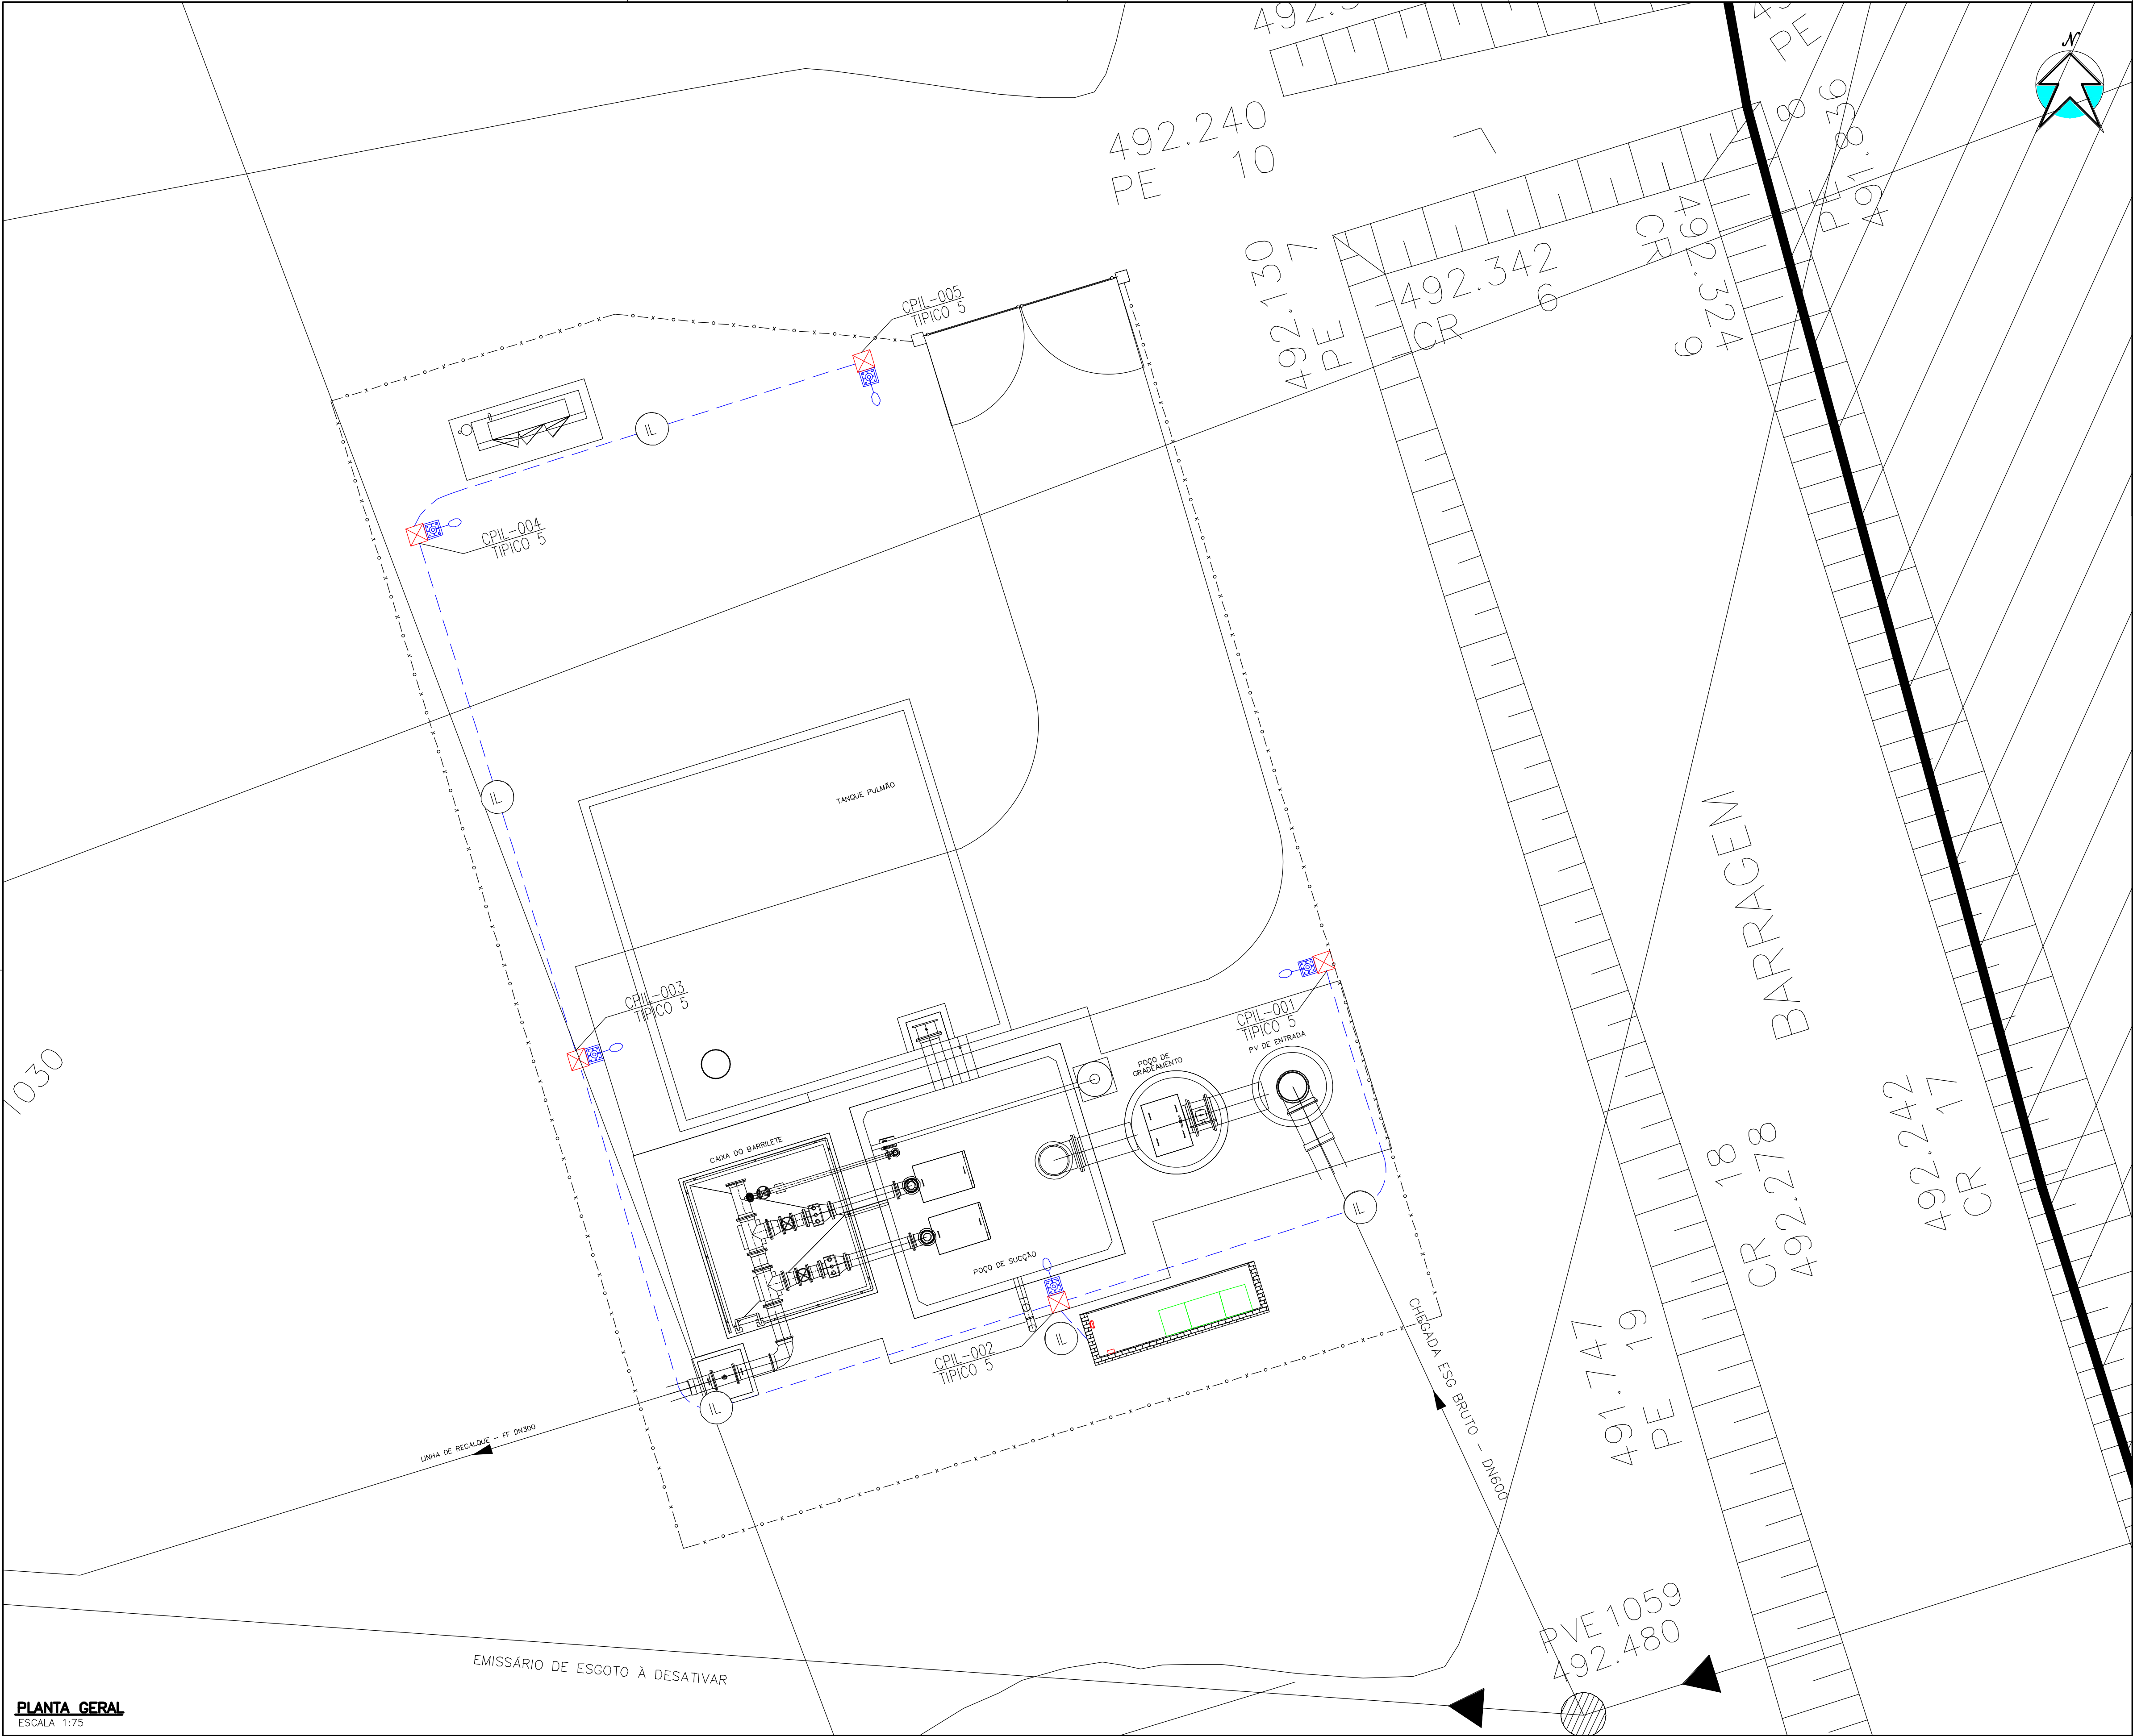

PLANTA DE LOCALIZAÇÃO
S/ ESCALA

SIMBOLOGIA

- POSTE DE ILUMINAÇÃO EXTERNA;
- CAIXA DE PASSAGEM 1000x1000mm;
- CAIXA DE PASSAGEM 800x800mm;
- CAIXA DE PASSAGEM 600x600mm;
- CAIXA DE PASSAGEM 400x400mm;
- NUMERAÇÃO E TAMANHO DAS CAIXAS DE PASSAGEM;
- NUMERAÇÃO CORTE DOS DUTOS;
- IDENTIFICAÇÃO DE CIRCUITO E TIPO MAT. E Ø DA TUBULAÇÃO;
- CONDULETE TIPO "T";
- CONDULETE TIPO "LB";
- CONDULETE TIPO "LL" OU "LR";
- CONDULETE TIPO "X";
- SUBIDA DE ELETRODUTO;
- DESIDA DE ELETRODUTO;
- PASSAGEM DE ELETRODUTO;
- ELETRODUTO EMBUTIDO;
- ELETRODUTO APARENTE;
- DUTO CORRUGADO DE COMUNICAÇÃO;
- DUTO CORRUGADO DE COMANDO;
- DUTO CORRUGADO DE INSTRUMENTAÇÃO;
- DUTO CORRUGADO DE ENERGIA;
- DUTO CORRUGADO DE ALARME;
- DUTO CORRUGADO DE ILUMINAÇÃO;
- LEITO SERVIÇO PESADO;
- ELETROCALHA SERVIÇO PESADO;
- LUMINÁRIA EMERGÊNCIA;
- PONTO DE LUZ 1x100W;
- PONTO DE LUZ 2x36W;
- TOMADA 2P+T, 110/220Vac, 10A (BAIXA = 0,3M);
- TOMADA 2P+T, 110/220Vac, 10A (MÉDIA = 1,1M);
- TOMADA 2P+T, 110/220Vac, 10A (ALTA = 2M);
- TOMADA P/ TELEFONE (BAIXA = 0,3M);
- TOMADA P/ TELEFONE (MÉDIA = 1,1M);
- INTERRUPTOR;

PLANTA GERAL
ESCALA: 1:75

REVISÕES				DOCUMENTOS DE REFERÊNCIA			
Nº	DISCRIMINAÇÃO	REVISOR	VERIFICAÇÃO DA CONFORMIDADE	CÓDIGO	OBJETO	PROJ.	R.M.S.
						COORD. ÁREA	R.M.S.
						COORD. PROJ	PEDRO IVO
						RESP. TEC.	ENG. PEDRO IVO DE ALMEIDA SANTOS

 ENG CONSULTORIA E PROJETOS S/S LTDA AVENIDA BERNARDO DE SIQUEIRA, 2807, CONJ. 211, CEP. 04205-200, SÃO PAULO, SP CNPJ: 07.000.000/0001-01		ART. PROJ.: 28072010044772		VERIFICAÇÃO DA CONFORMIDADE	
				EG/DIPRO	
				EG/DECOP	
				EG/DECOP	

ESTA FOLHA É PROPRIEDADE DO
SAEMAS - SERVIÇO AUTÔNOMO DE
ÁGUA, ESGOTO E MEIO AMBIENTE - E
SEU CONTEÚDO NÃO PODE SER
COPIADO OU REVELADO A TERCEIROS.
A LIBERAÇÃO OU A VERIFICAÇÃO DA
CONFORMIDADE DESTES DOCUMENTOS
NÃO EXIME A PROJETISTA DE SUA
RESPONSABILIDADE SOBRE O MESMO.



SAEMAS SERTÃOZINHO

EMPREENDIMENTO: SISTEMA DE ESGOTAMENTO SANITÁRIO DO MUNICÍPIO DE SERTÃOZINHO			
OBJETO: PROJETO ELÉTRICO DA ESTAÇÃO ELEVATÓRIA DE ESGOTO BRUTO DO JARDIM PARAÍSO			
DISTRIBUIÇÃO DE ILUMINAÇÃO			
LOCAL: RUA FIORAVANTE SICCHIERI - MUNICÍPIO DE SERTÃOZINHO			
ESC: INDICADA	FL. TIPO A1	CÓDIGO: SAEMAS-JPA-EEE-ELE	FOLHA Nº: 07
			REVISÃO R2