


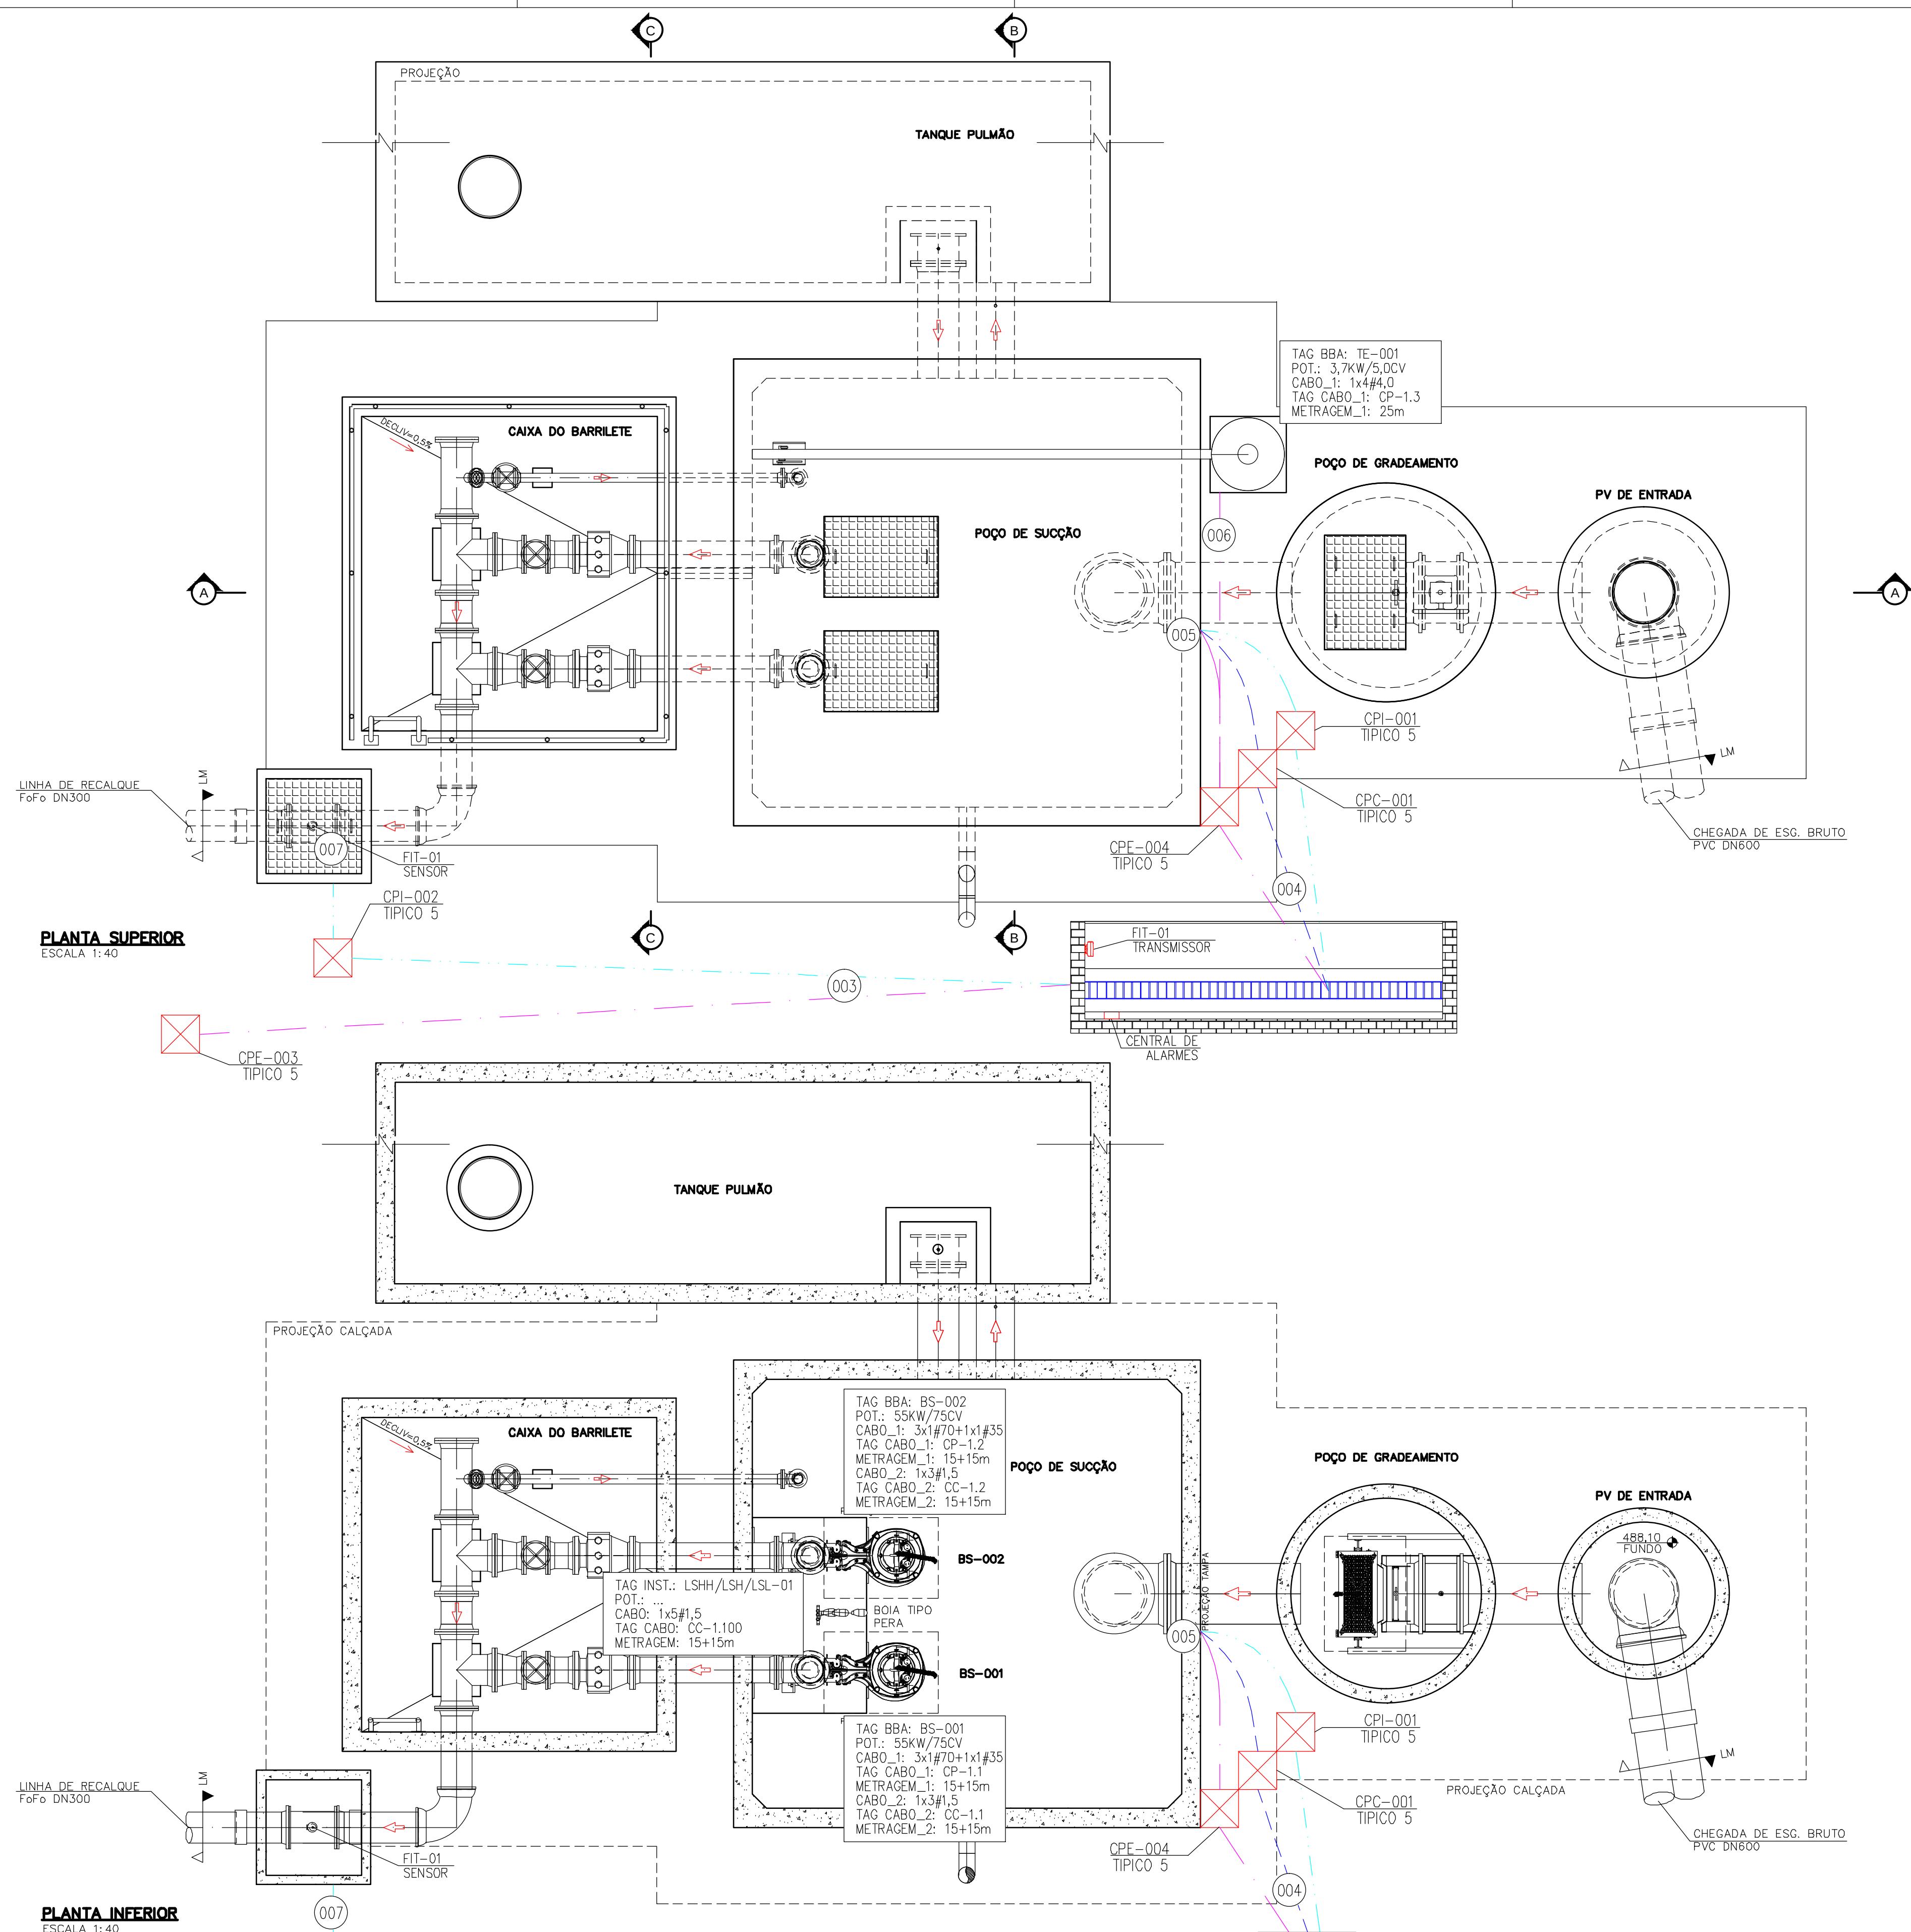

SIMBOLOGIA

- | | | | |
|--|---|--|--|
| | - POSTE DE ILUMINAÇÃO EXTERNA; | | - LUMINÁRIA EMERGÊNCIA; |
| | - CAIXA DE PASSAGEM 1000x1000mm; | | - PONTO DE LUZ 1x100W; |
| | - CAIXA DE PASSAGEM 800x800mm; | | - PONTO DE LUZ 2x36W; |
| | - CAIXA DE PASSAGEM 600x600mm; | | |
| | - CAIXA DE PASSAGEM 400x400mm; | | |
| | - NUMERAÇÃO E TAMANHO DAS CAIXAS DE PASSAGEM; | | |
| | - NUMERAÇÃO CORTE DOS DUTOS; | | |
| | - IDENTIFICAÇÃO DE CIRCUITO E Ø DA TUBULAÇÃO; | | - TOMADA 2P+T, 110/220Voc, 10A (BAIXA = 0,3M); |
| | - CONDULETE TIPO "I"; | | - TOMADA 2P+T, 110/220Voc, 10A (MÉDIA = 1,1M); |
| | - CONDULETE TIPO "LB"; | | - TOMADA 2P+T, 110/220Voc, 10A (ALTA = 2M); |
| | - CONDULETE TIPO "LL" OU "LR"; | | - TOMADA P/ TELEFONE (BAIXA = 0,3M); |
| | - CONDULETE TIPO "X"; | | - TOMADA P/ TELEFONE (MÉDIA = 1,1M); |
| | - SUBIDA DE ELETRODUTO; | | - INTERRUPTOR; |
| | - DESCIDA DE ELETRODUTO; | | |
| | - PASSAGEM DE ELETRODUTO; | | |
| | - ELETRODUTO EMBUTIDO; | | |
| | - ELETRODUTO APARENTE; | | |
| | - DUTO CORRUGADO DE COMUNICAÇÃO; | | |
| | - DUTO CORRUGADO DE COMANDO; | | |
| | - DUTO CORRUGADO DE INSTRUMENTAÇÃO; | | |
| | - DUTO CORRUGADO DE ENERGIA; | | |
| | - DUTO CORRUGADO DE ALARME; | | |
| | - DUTO CORRUGADO DE ILUMINAÇÃO; | | |
| | - LEITO SERVIÇO PESADO; | | |
| | - ELETROCALHA SERVIÇO PESADO; | | |

[illegible]