


PLANTA DO SIFÃO INVERTIDO DO EMISSÁRIO DE ESGOTO RIBEIRÃO DOS SUL MARGEM DIREITA SOB O RIBEIRÃO DO SUL
ESC.: 1:150

LEGENDA:

- TUBO DE ESGOTO EXISTENTE MANTIDO
- TUBO DE ESGOTO ABANDONADO / REMOVIDO
- TUBO DE ESGOTO NOVO DN 400 mm
- TUBO DE ESGOTO NOVO DN 300 mm
- TUBO DE ESGOTO NOVO DN 250 mm
- PV DE ESGOTO EXISTENTE MANTIDO
- CAIXA DE ENTRADA DO NOVO SIFÃO
- CAIXA DE SAÍDA DO NOVO SIFÃO

PERFIL PROJETO SIFÃO JARDIM GIMENEZ

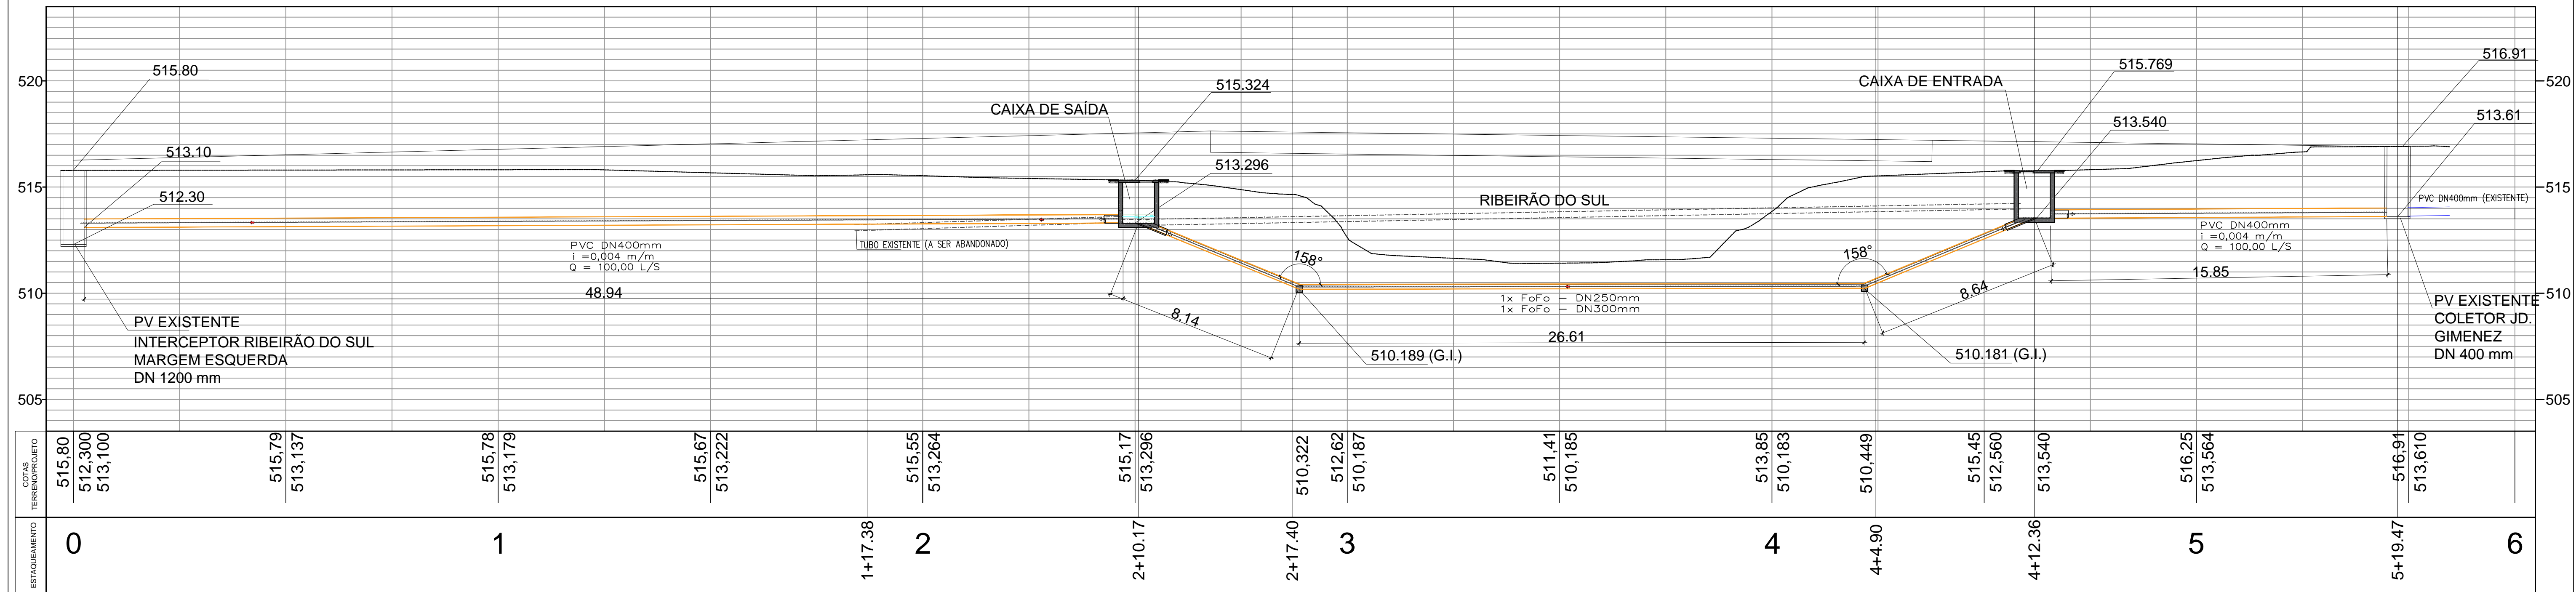

PERFIL LONGITUDINAL DO SIFÃO INVERTIDO DO COLETOR JARDIM GIMENEZ SOB O RIBEIRÃO DO SUL MARGEM DIREITA - MARGEM ESQUERDA
ESC.: 1:150

<p>ENGOCONSULTORIA ENGO CONSULTORIA E PROJETOS S/S LTDA AVENIDA BRUNO BARRETO, 2861 - CORU 211 - CEP 14080-200, SÃO PAULO - SP</p>				<p>VERIFICAÇÃO DA CONFORMIDADE</p> <table border="1"> <tr> <td>EG/DIPRO</td> <td></td> </tr> <tr> <td>EG/DECOF</td> <td></td> </tr> <tr> <td>EG/DECOF</td> <td></td> </tr> </table>				EG/DIPRO		EG/DECOF		EG/DECOF	
EG/DIPRO													
EG/DECOF													
EG/DECOF													
<p>PROJ. R.M.S. ART PROJ. 2027330000000</p>				<p>ESTA FOLHA É PROPRIEDADE DO SAEMAS - SERVIÇO AUTÔNOMO DE ÁGUA, ESGOTO E MEIO AMBIENTE - E SEU CONTEÚDO NÃO PODE SER COPIADO OU REVELADO A TERCEIROS. A LIBERAÇÃO OU A VERIFICAÇÃO DA CONFORMIDADE DESTES DOCUMENTOS NÃO EXIME A PROJETISTA DE SUA RESPONSABILIDADE SOBRE O MESMO.</p>									
<p>COORD. AREA R.M.S.</p>				<p>EMPRESA: SAEMAS SERTÃOZINHO</p>									
<p>COORD. PROJ. PEDRO IVO</p>				<p>EMPRESAMENTO: PROJETO EXECUTIVO DE SIFÕES SOB O RIBEIRÃO DO SUL</p>									
<p>RESP. TEC. ENG. PEDRO IVO DE ALMEIDA SANTOS CREA 506119568</p>				<p>OBJETO: PROJETO EXECUTIVO DO SIFÃO DO CT JARDIM GIMENEZ SOB O RIBEIRÃO DO SUL</p>									
<p>DISCRIMINAÇÃO</p>				<p>LOCAL: MUNICÍPIO DE SERTÃOZINHO</p>									
<p>REVISÕES</p>				<p>ESC: INDICADA FL. TIPO A1 CÓDIGO: SAEMAS-JGZ-SIF FOLHA No. 02 REVISÃO R0</p>									