
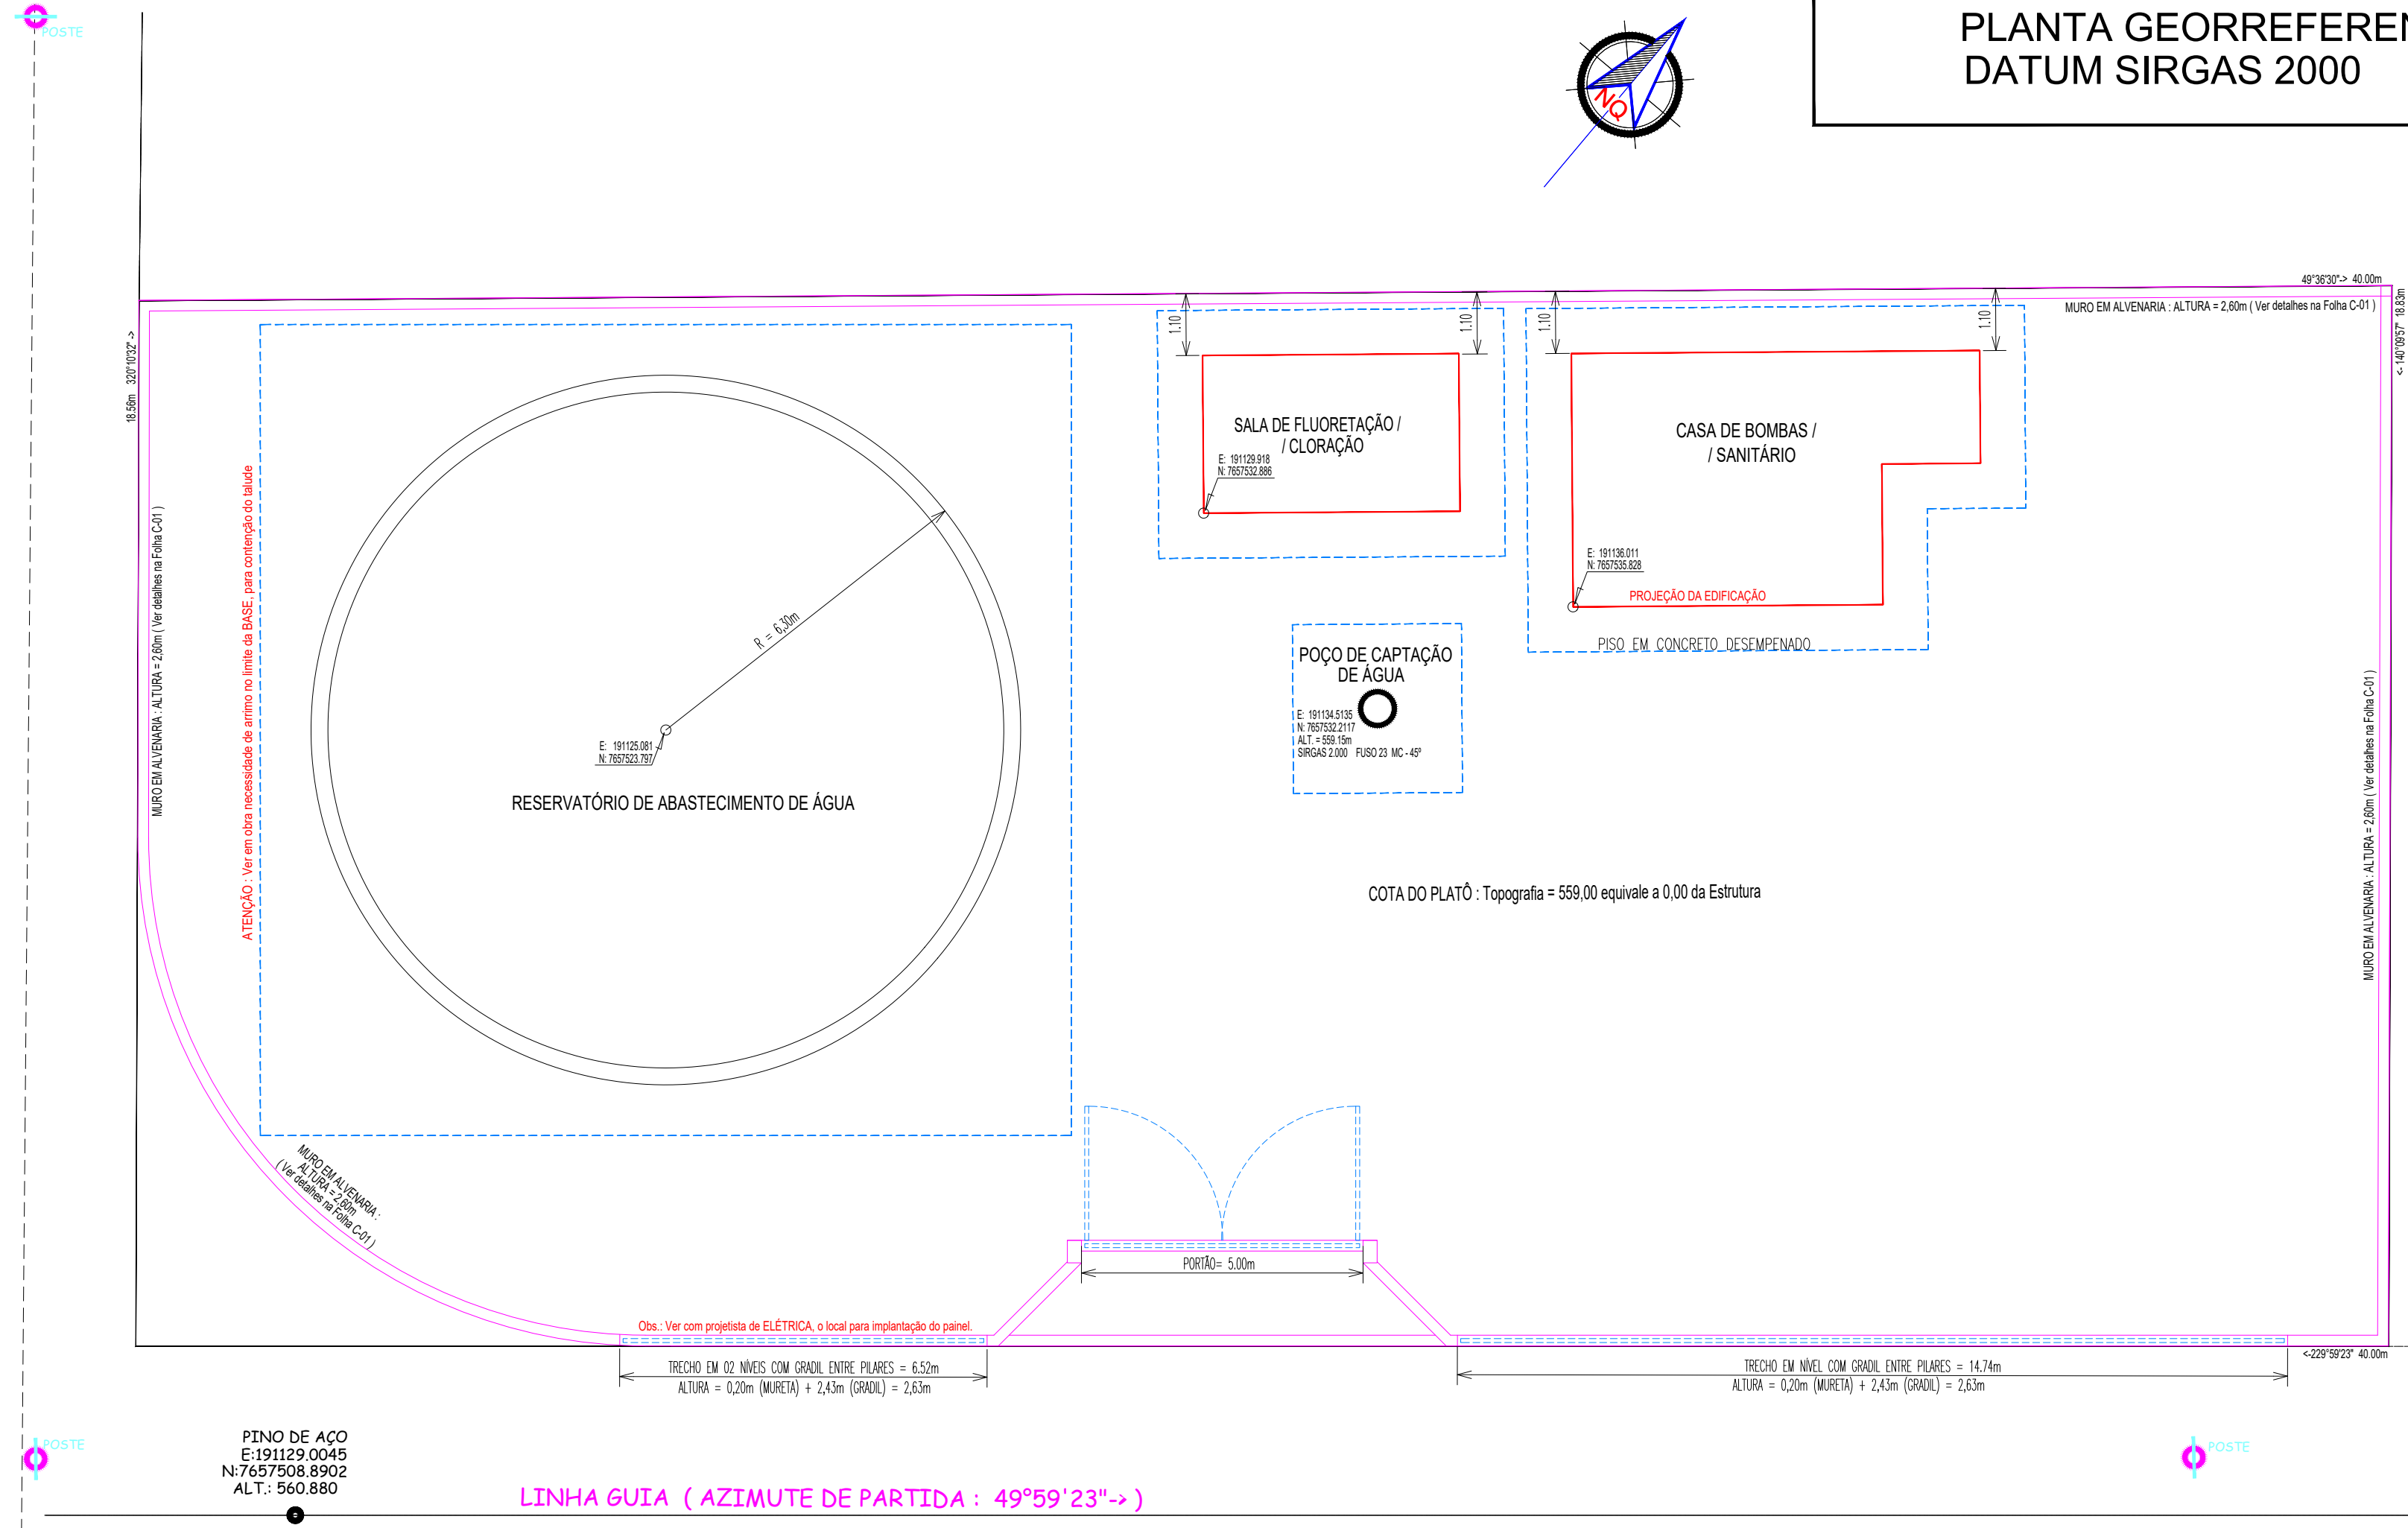


PLANTA GEORREFERENCIADA
DATUM SIRGAS 2000 MC - 45°

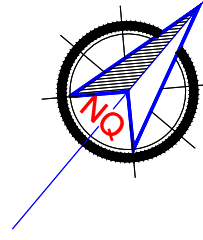

PINO DE AÇO
E: 191129.0045
N: 7657508.8902
ALT.: 560.880

LINHA GUIA (AZIMUTE DE PARTIDA : 49°59'23"→)

NOTA TÉCNICA : VER ESPECIFICAÇÕES DE MATERIAIS E SERVIÇOS NO MEMORIAL DESCRITIVO E PLANILHAS DE QUANTITATIVOS, QUE ENCONTRAM-SE EM ANEXO.

NOTAS	
OP. CAD.: PEDRO L. COSTA DE MORAES	09/04/2024
PROJ.: ALEX FABIAN CARDIN DE SOUSA	09/04/2024
APROVADO POR: ALEX FABIAN CARDIN DE SOUSA	
ASS.: CREA. 5060900434	09/04/2024

SAEMAS - SERVIÇO AUTÔNOMO DE ÁGUA, ESGOTO E MEIO AMBIENTE DE SERTÃOZINHO					
OBRA: IMPLANTAÇÃO DO POÇO P52 E DEPENDÊNCIAS			LOCAL: ESTRADA MUNICIPAL "EDUARDO RODRIGUES SANTINHO" - STZ 464		
ESC.: 1:100	FL. TIPO: 950X300MM	CÓDIGO: -	FL. No.: ÚNICA	DATA: 12/04/2.024	REV.: 00