


ÁREA DA PREFEITURA MUNICIPAL DE SERTÃOZINHO

NUCLEO ROTARY DESENV. COMUNITARIO
NUM.: 95

PRÉDIO NUM. 159

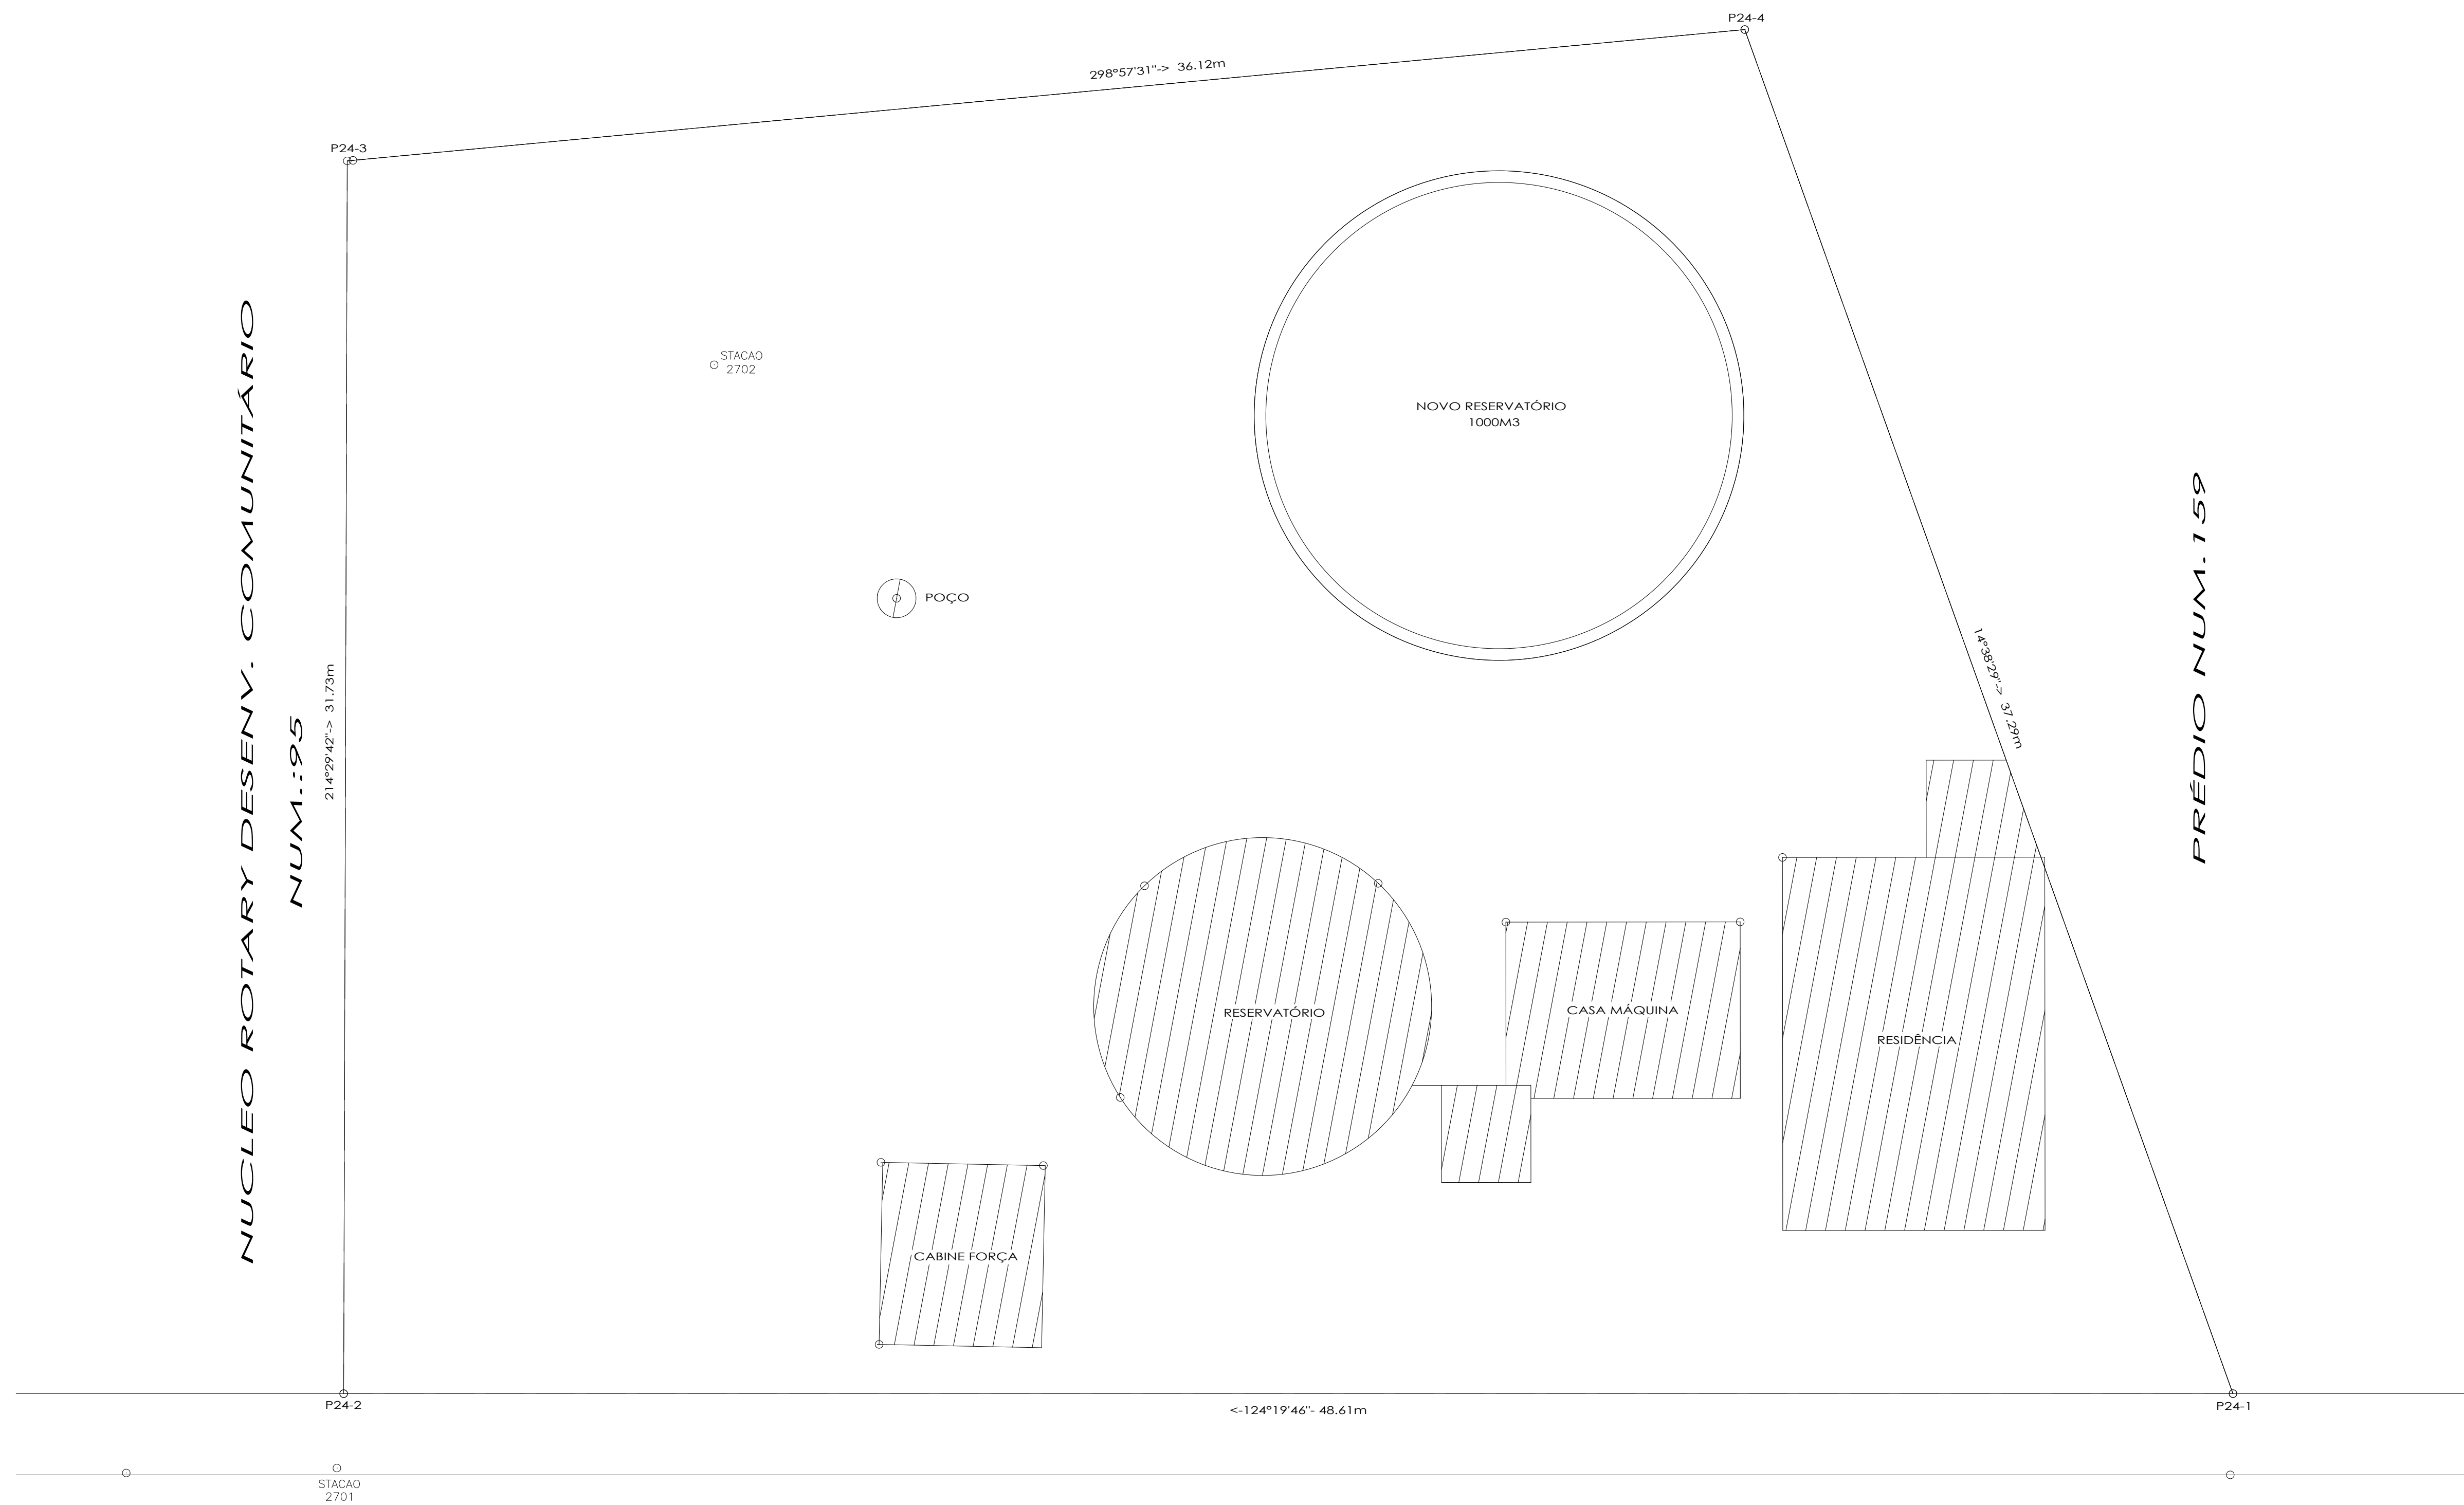

AVENIDA JOSÉ ANTONIO ANGELOTTI

flávio gallo

TEL. (16)3945-3140 / 3945-3393
e-mail: flavioalloeng@superig.com.br SERTÃOZINHO-S.P. engenheiro Itda

PROJETO: LEVANTAMENTO CADASTRAL DO POÇO 24

LOCAL: AV. JOSÉ ANTONIO ANGELOTTI Nº 145

CLIENTE: PREFEITURA MUNICIPAL DE SERTÃOZINHO

ESC. 1:100 DATA 15/12/2006 PROJ.: frg REVISADO: 15/12/2006 UNICA REVISÃO 00

LOCALIZAÇÃO GEOGRÁFICA DO POÇO
UTM = 188.070 F-23 ALT=547
7.661.345
ÁREA=1.423,79 m2