


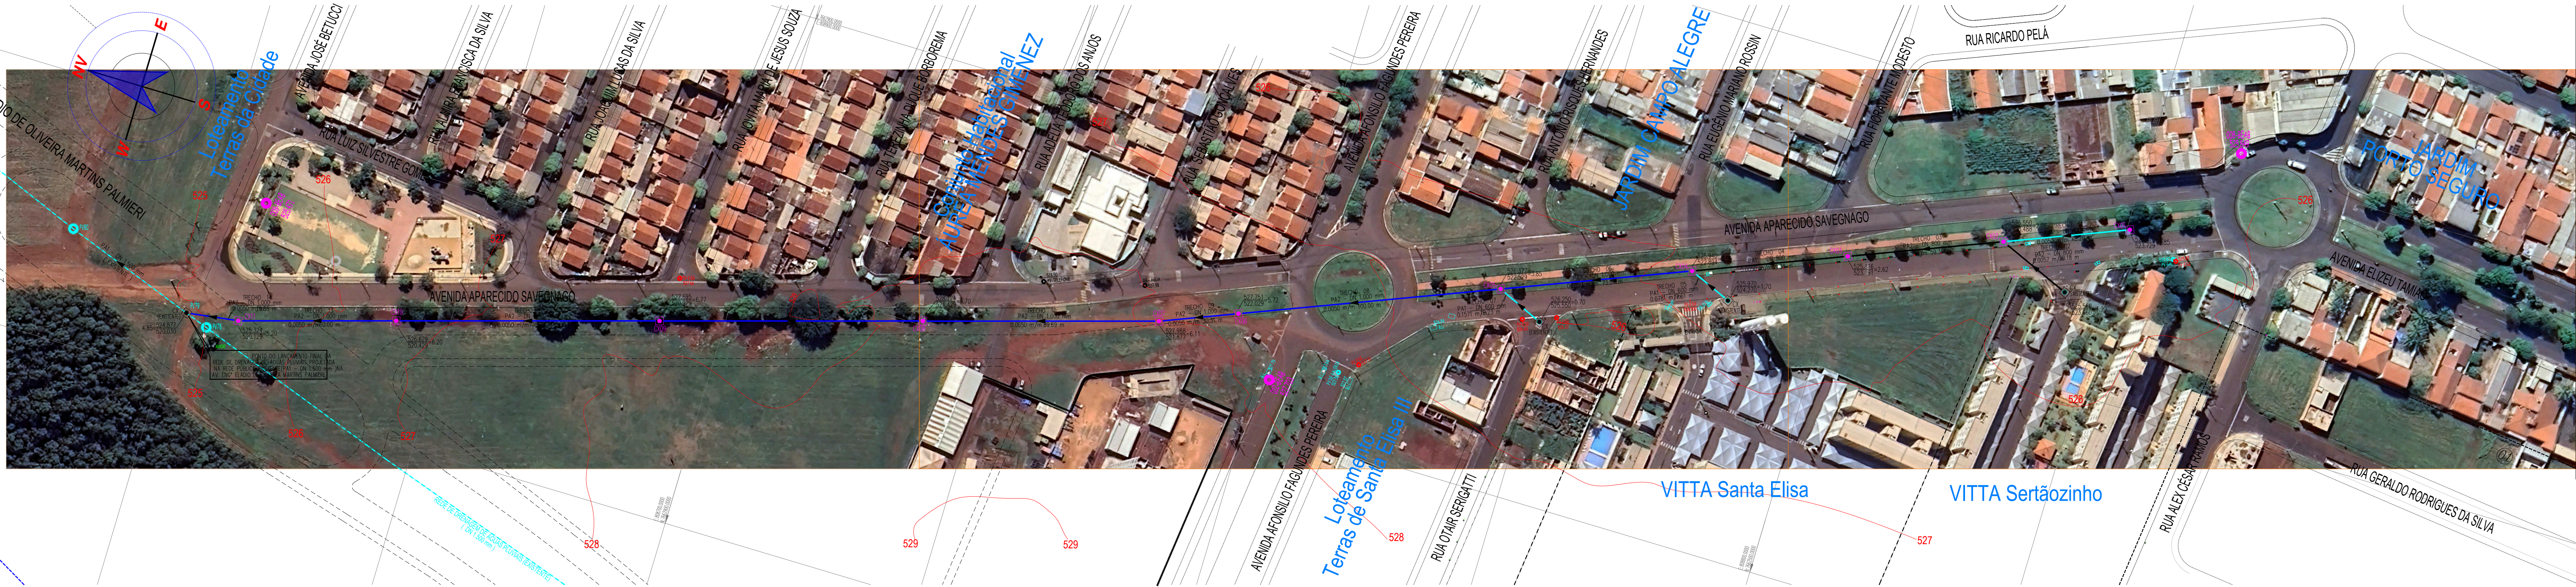

PLANO DE COORDENADAS
GEORREFERENCIADAS AO DATUM SIRGAS 2011
FUSO 22 / MC - 51°

AUTOR E RESPONSÁVEL TÉCNICO (PROJETO)	Eng.º Civil FLÁVIO R. GALLO flóvio.gallo.engenharia.ltda.
CONCRETAÇÃO 0000785079	
ART 26202501777951	

SAEMAS - SERVIÇO AUTÔNOMO DE ÁGUA,
ESGOTO E MEIO AMBIENTE DE SERTÃOZINHO

OBRA: PROJETO DE DRENAGEM DAS ÁGUAS PLUVIAIS - Trecho da Avenida APARECIDO SAVEGNAGO

LOCAL: Conjunto Habitacional ÁUREA MENDES GIMENEZ - Município de SERTÃOZINHO / SP

ESC.: 1:1.000	DIM. FOLHA: 1.135 x 300	CÓDIGO: -	FOLHA: Fl. 02 / 04	DATA: 25 / 01 / 2.025	REV.: REV_00
------------------	----------------------------	--------------	-----------------------	--------------------------	-----------------