


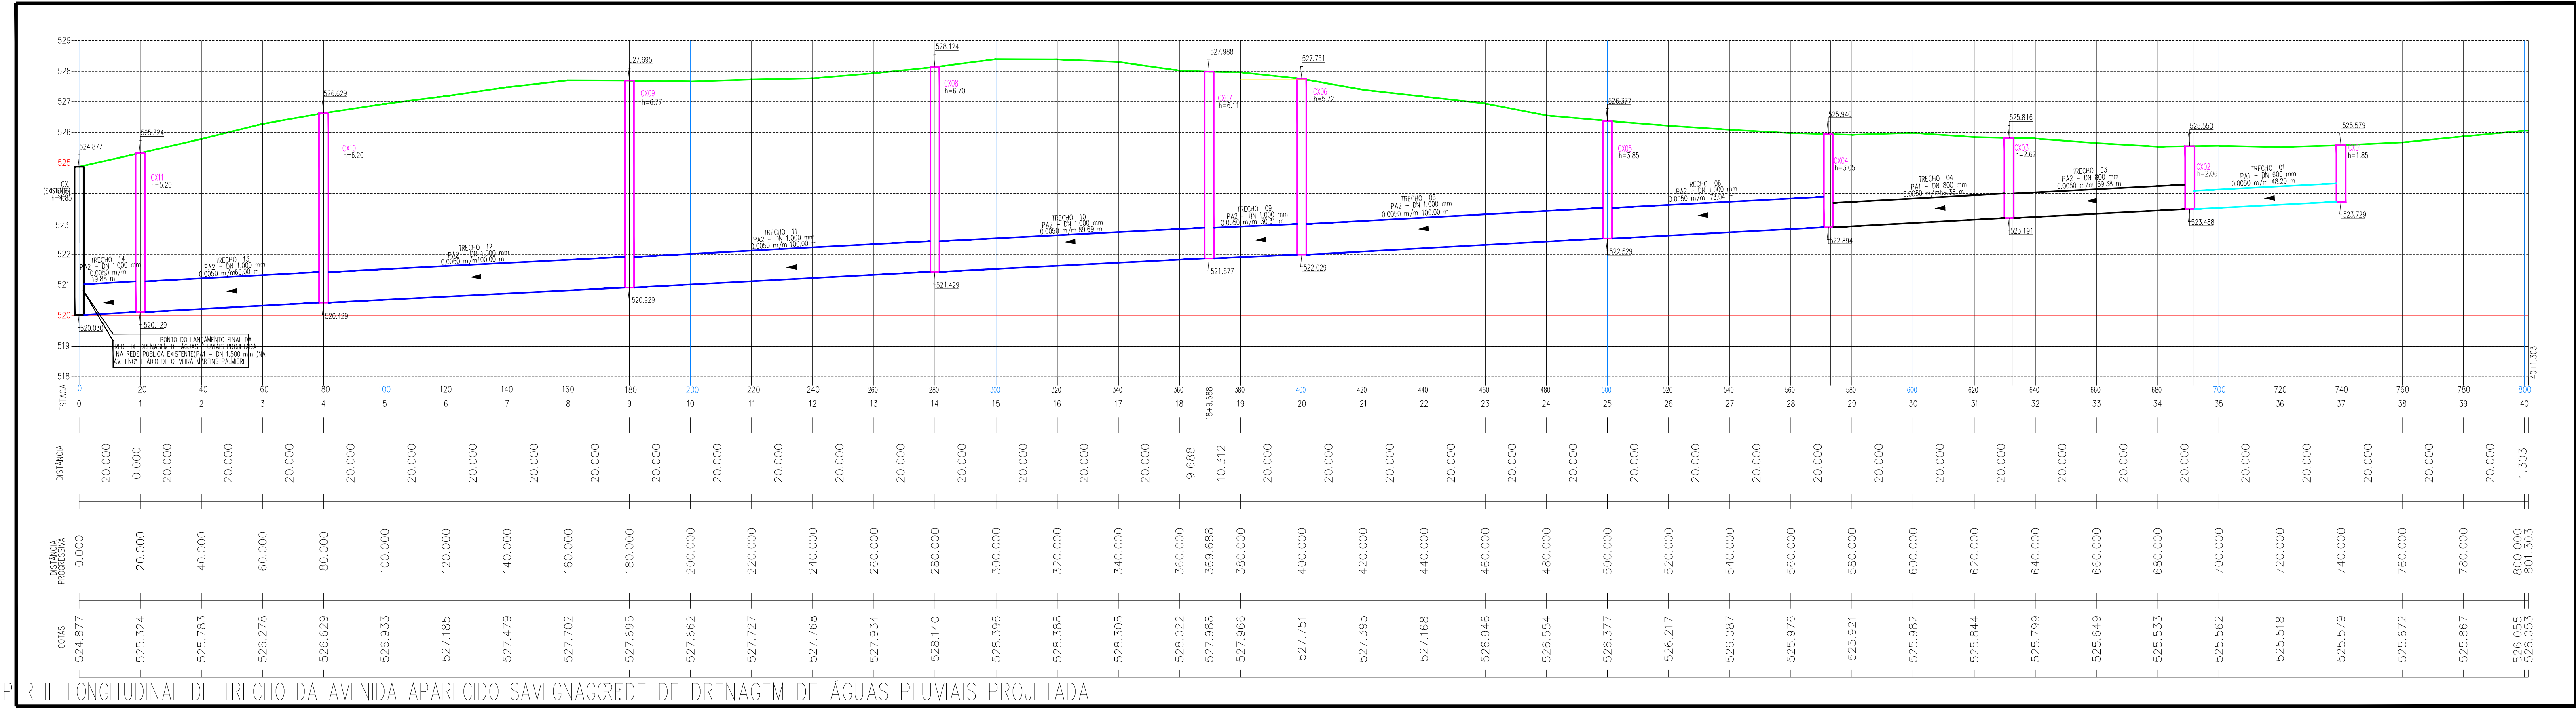

PERFIL LONGITUDINAL DE TRECHO DA AVENIDA APARECIDO SAVEGNAGO REDE DE DRENAGEM DE ÁGUAS PLUVIAIS PROJETADA

AUTOR E RESPONSÁVEL TÉCNICO (PROJETO)	
CREA 0000785079	Engº Civil FLÁVIO R. GALLO
ART. 2620250177951	flávio gallo engenharia ltda.



SAEMAS - SERVIÇO AUTÔNOMO DE ÁGUA, ESGOTO E MEIO AMBIENTE DE SERTÃOZINHO

OBRA: PERFIS LONGITUDINAIS DA REDE DE DRENAGEM DAS ÁGUAS PLUVIAIS - Trecho da Avenida APARECIDO SAVEGNAGO
LOCAL: Conjunto Habitacional ÁUREA MENDES GIMENEZ - Município de SERTÃOZINHO / SP

ESC.: H = 1:1.000 V = 1:100	DIM. FOLHA: 950 x 300	CÓDIGO:	FOLHA: Fl. 03 / 04	DATA: 25 / 01 / 2.025	REV.: REV_00
-----------------------------------	--------------------------	---------	-----------------------	--------------------------	-----------------