


Fase 1

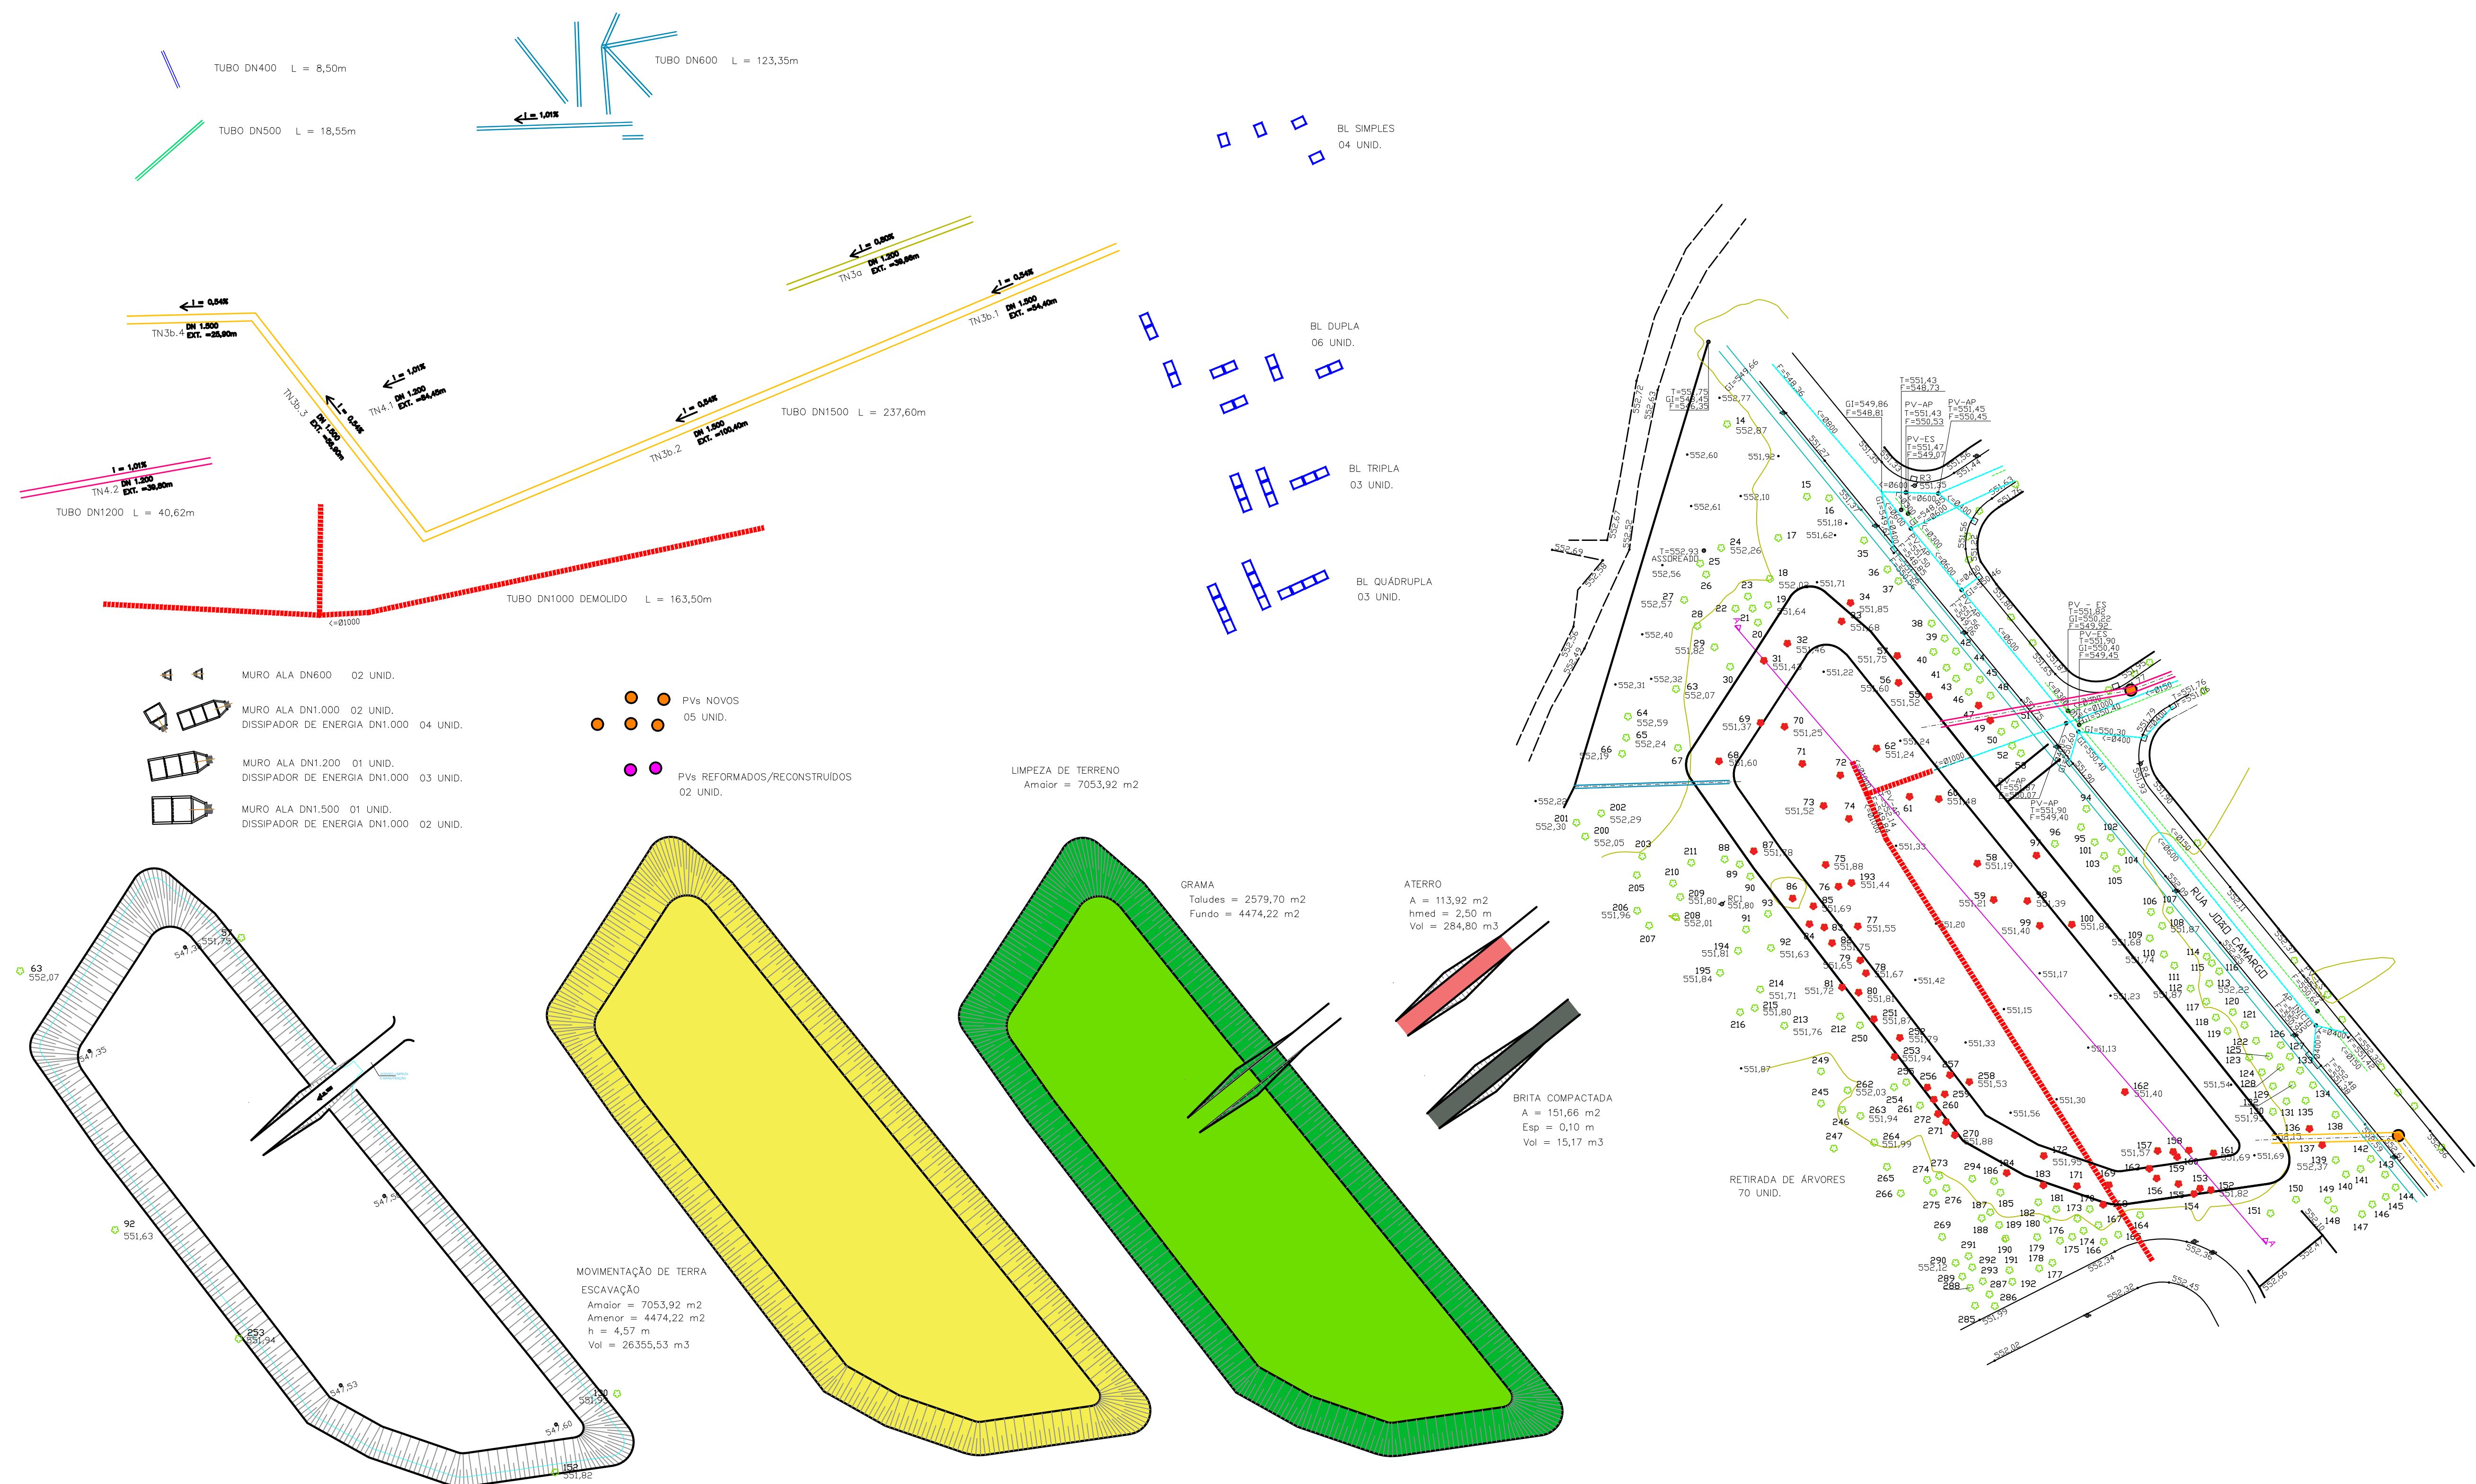

MEMORIAL DE CÁLCULO DE QUANTITATIVOS DA OBRA
ESCALA 1:750

[illegible]