



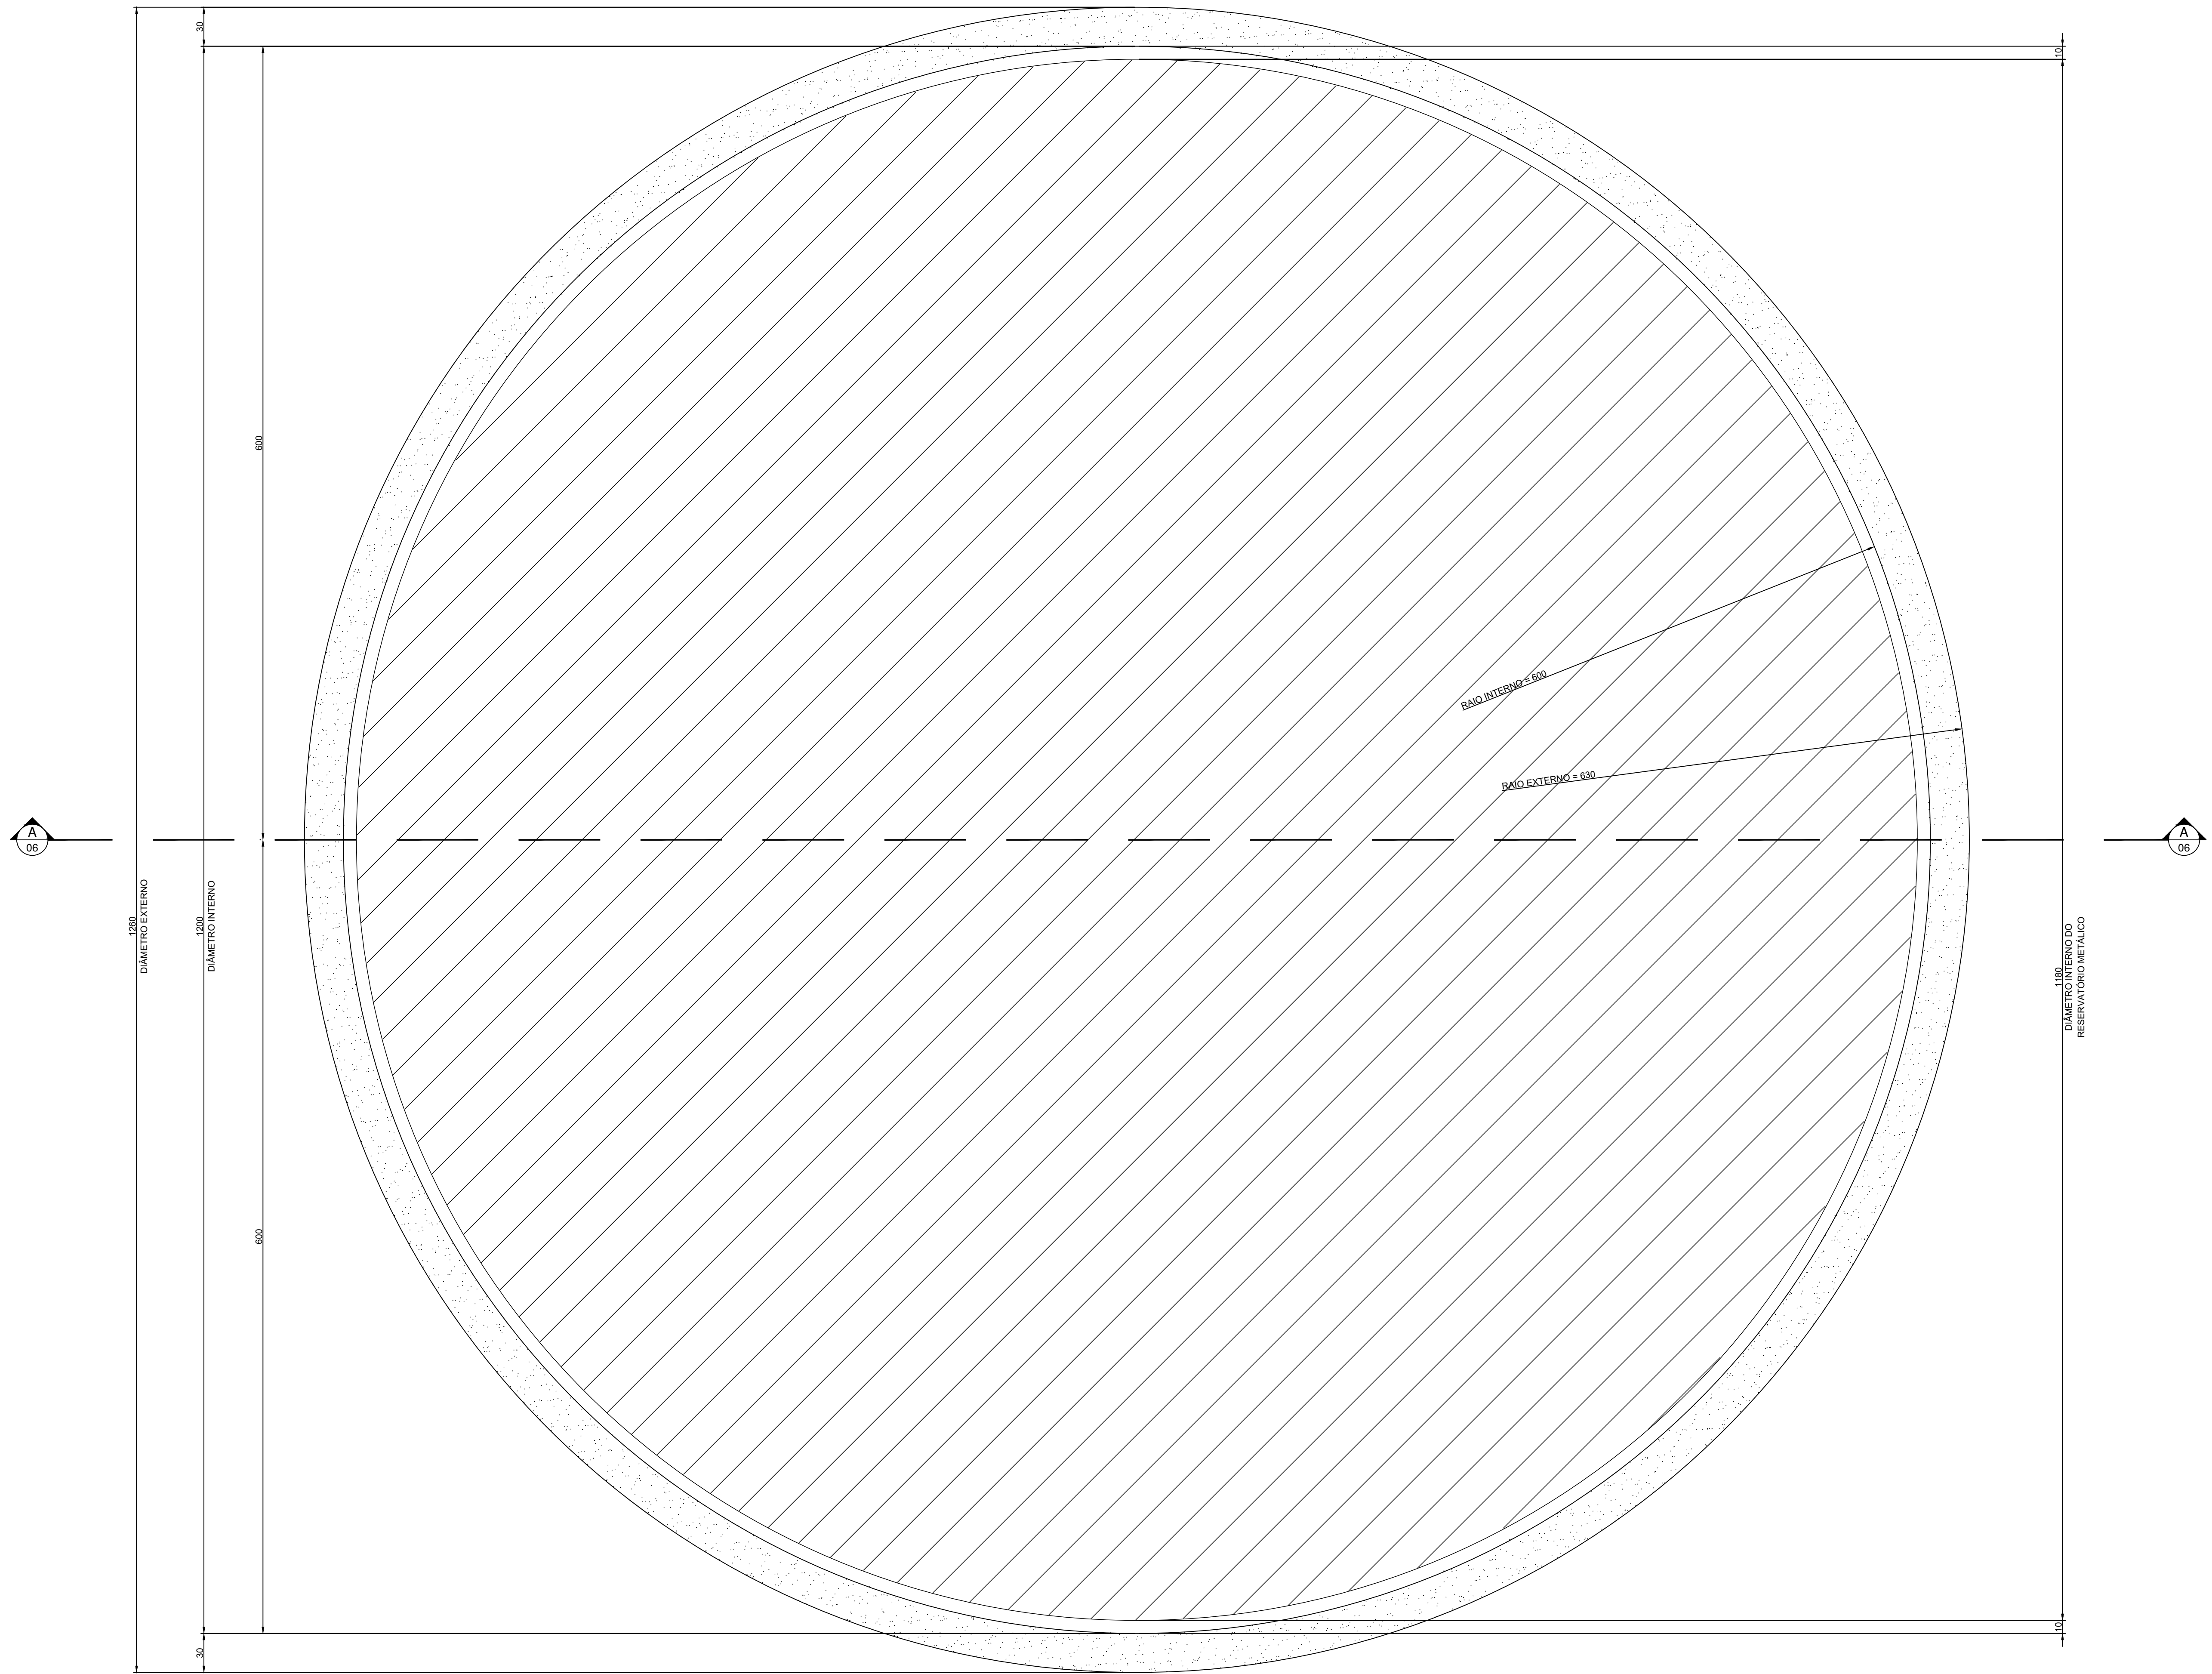


PLANTA - BASE DO RESERVATÓRIO 1.000m²
ESCALA 1:25

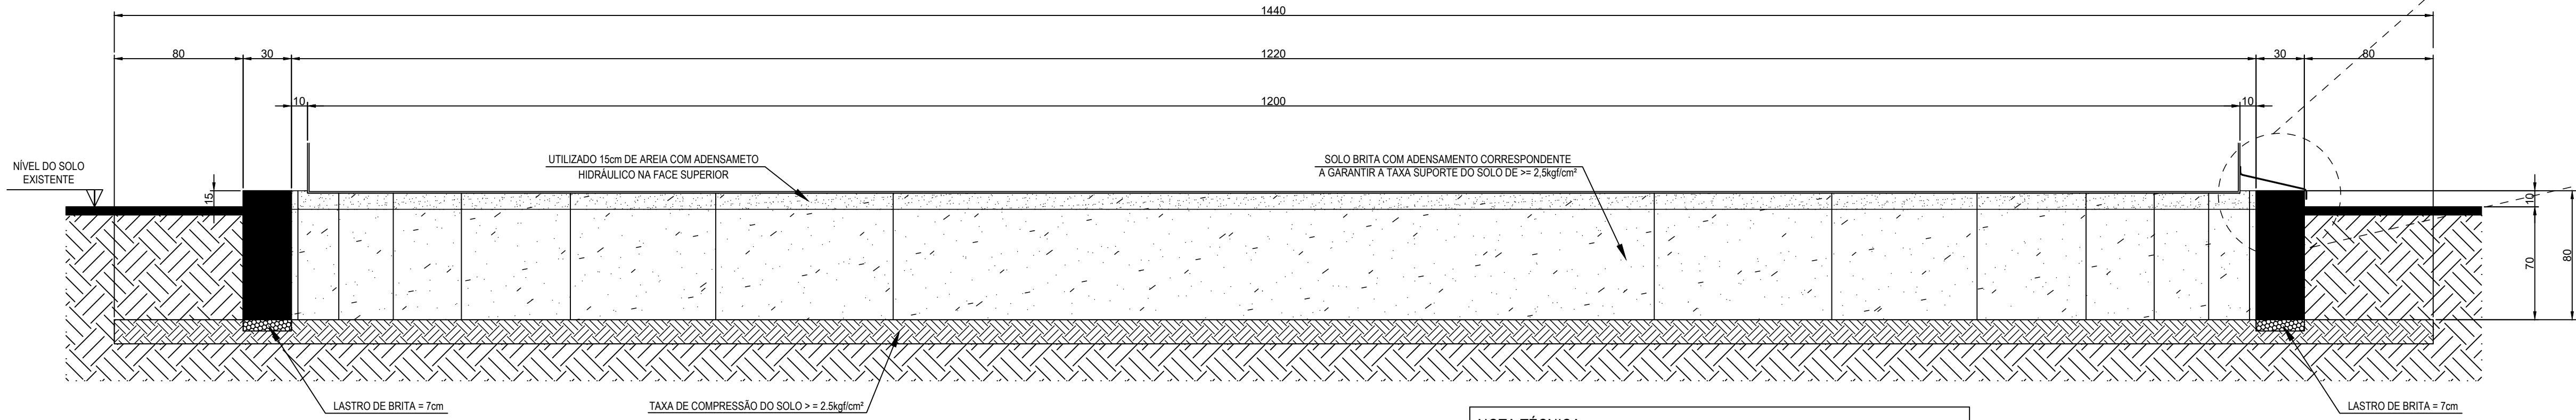


CORTE A-A
ESCALA 1:25

NOTA TÉCNICA:
É INDISPENSÁVEL A EXECUÇÃO DE SONDAGEM E A ORIENTAÇÃO TÉCNICA DE UM CONSULTOR DE SOLOS.

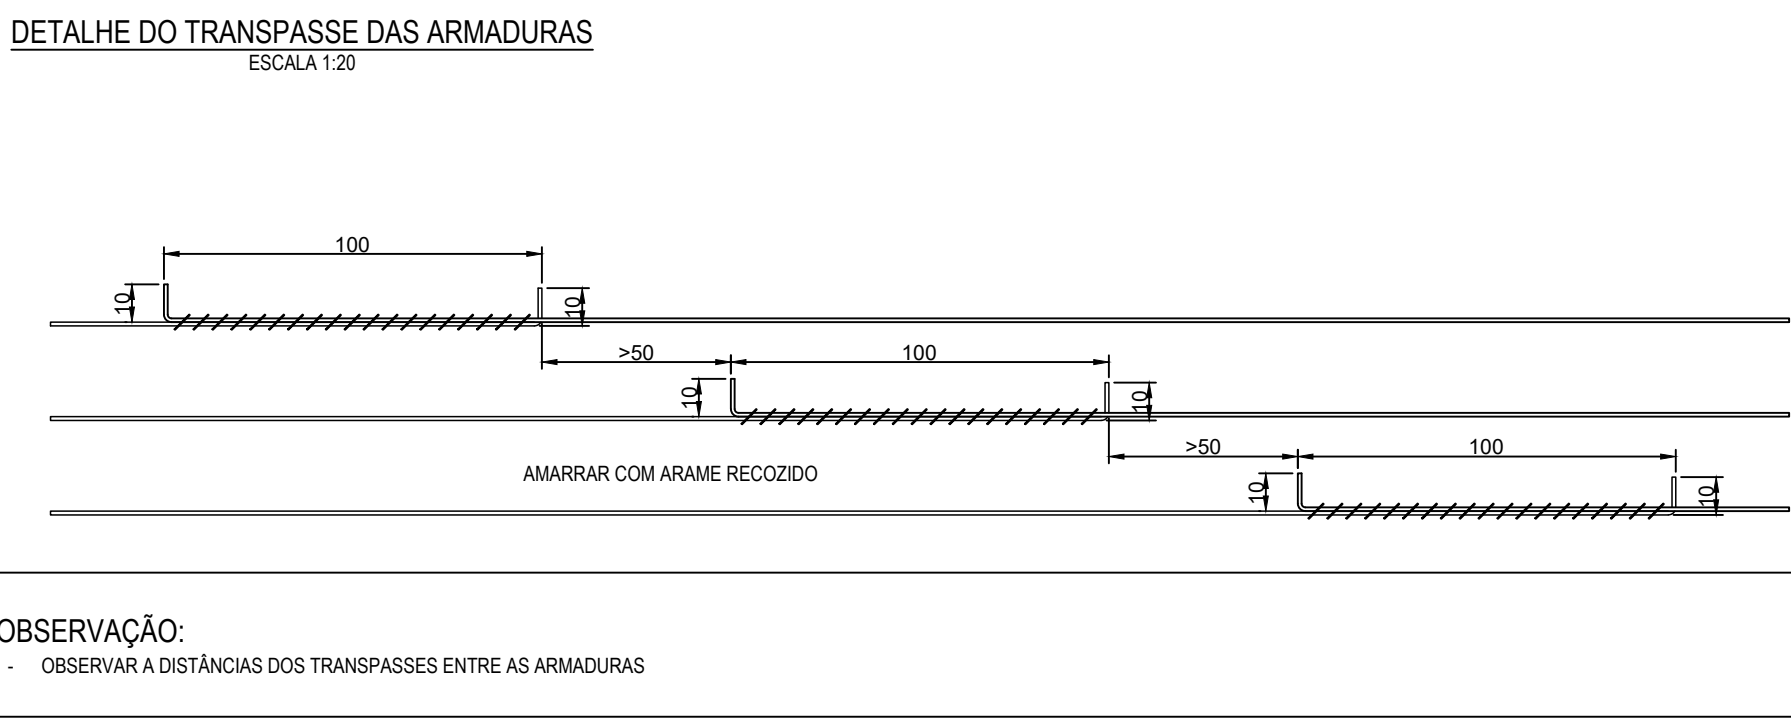

OBSERVAÇÃO:
- OBSERVAR A DISTÂNCIAS DOS TRANSPASSES ENTRE AS ARMADURAS

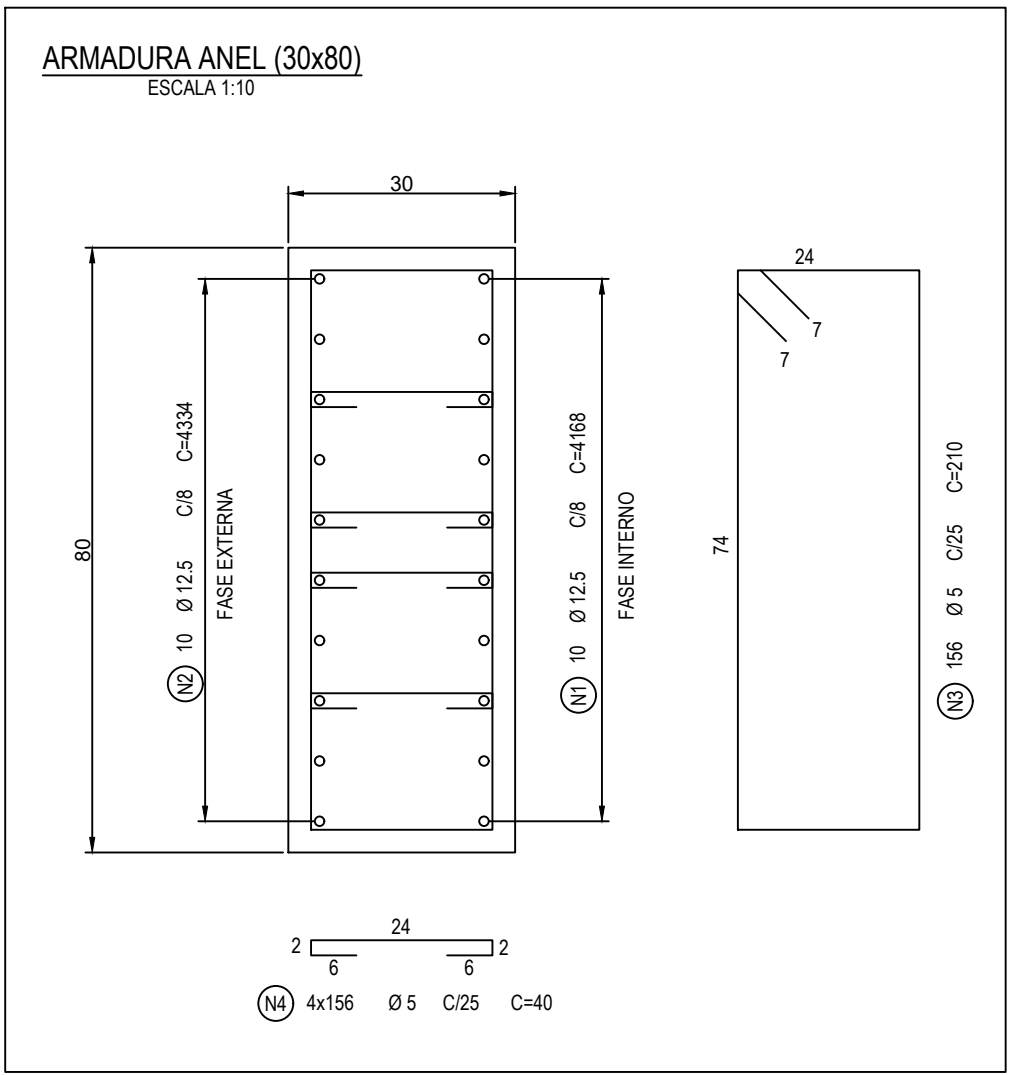

POS	BIT (mm)	QUANT	COMPRIMENTO	
			UNIT (cm)	TOTAL (cm)
ARMADURA ANEL (30x80)				
1	12,5	10	4188	41880
2	12,5	10	4334	43340
3	5	156	210	32760
4	5	624	60	24960

RESUMO AÇO CA 50/50			
AÇO	BIT (mm)	COMPR (m)	PESO (kg)
68R	5	517	80
92A	12.5	850	850
Peso Total 68R + 92A			930 kg
Peso Total 92A			850 kg

CONCRETO:
ESTRUTURA - 18 + 30mm BRITA 1
VOLUME DE CONCRETO DA BASE = 9.43m³

