
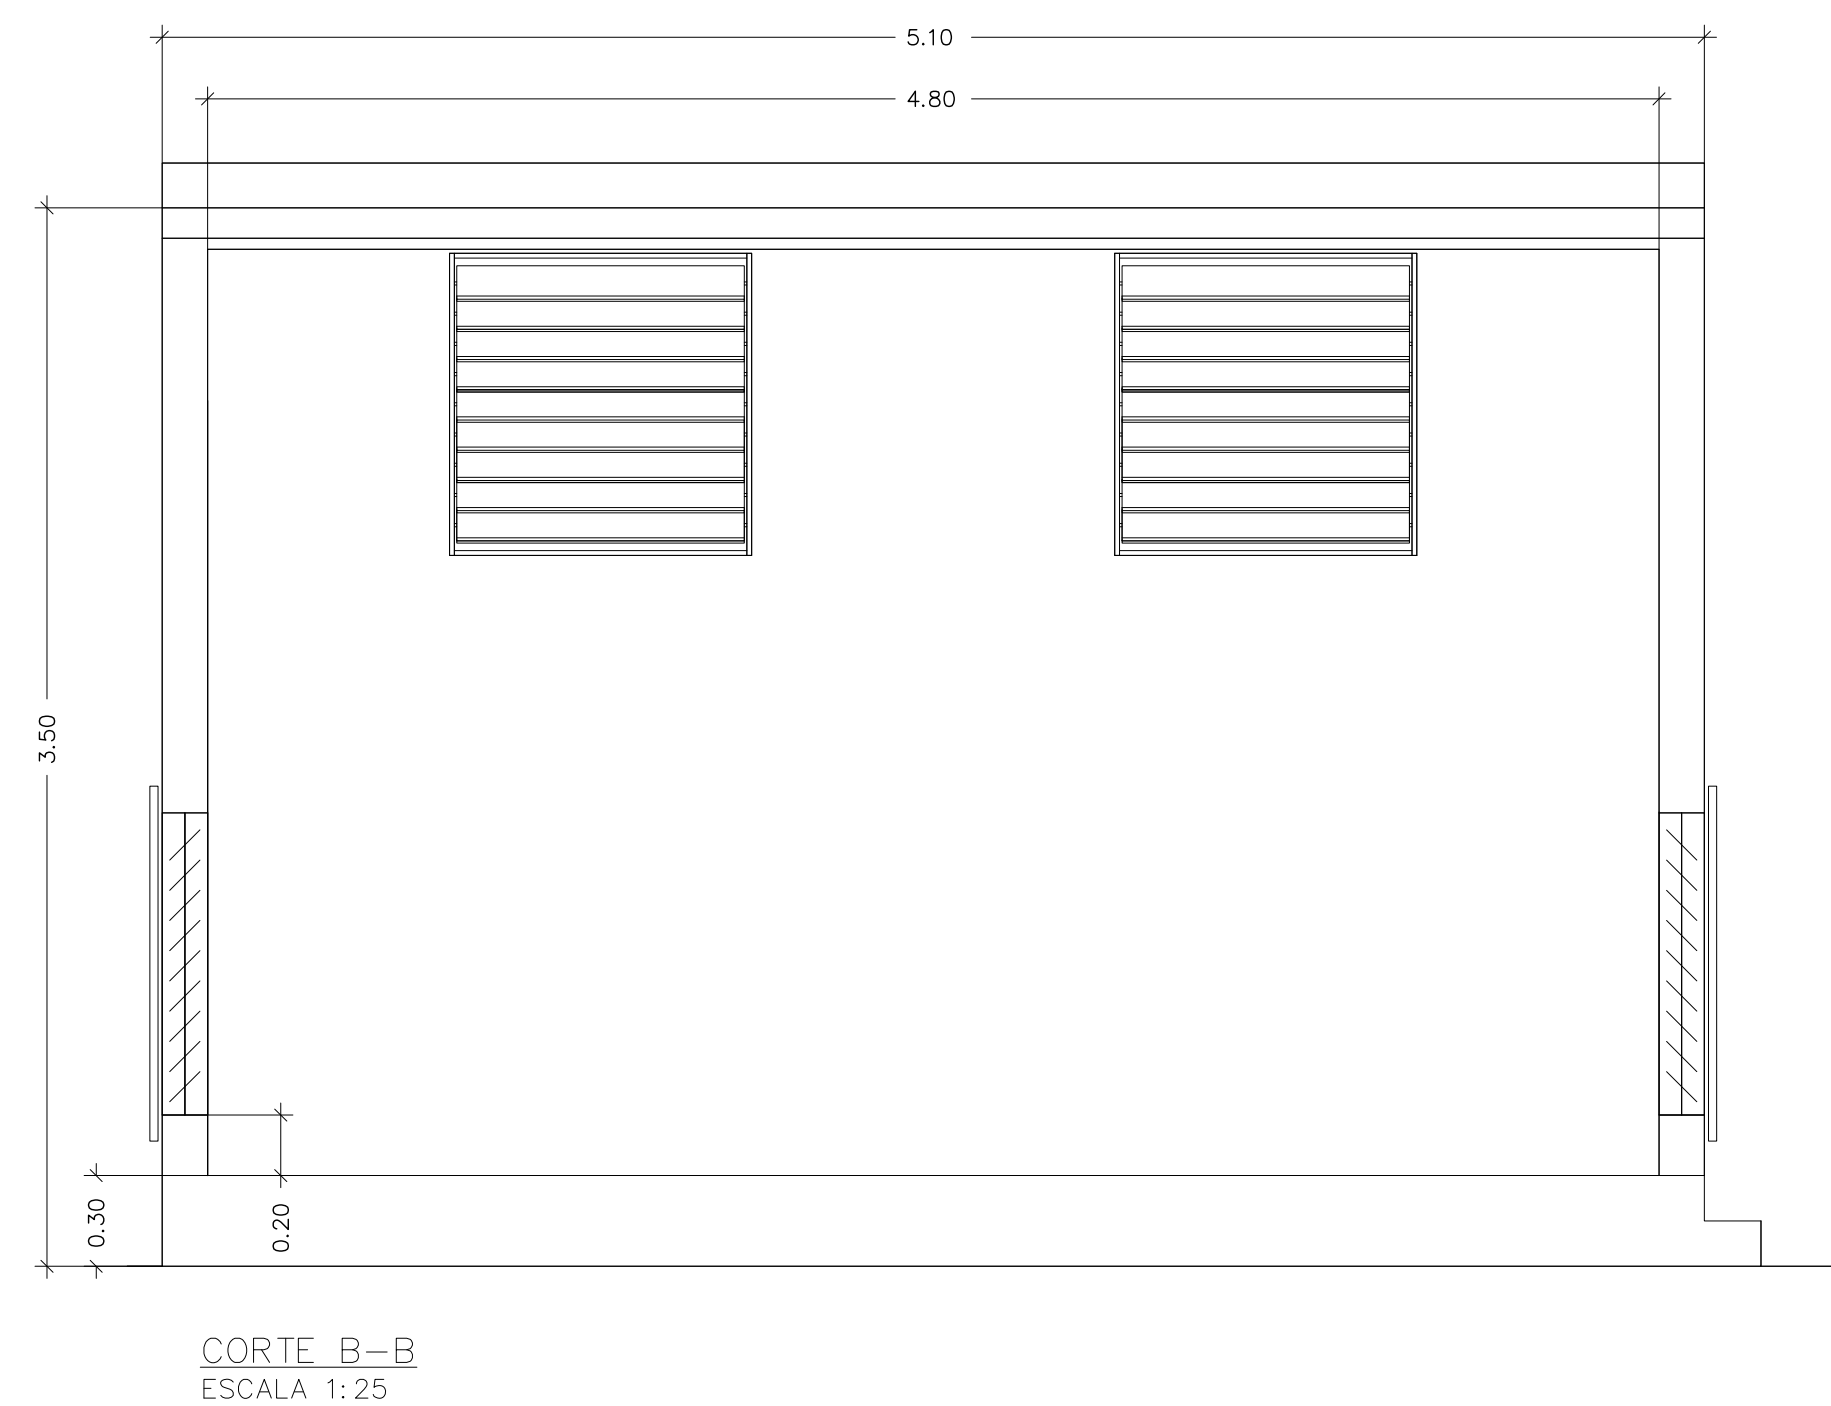


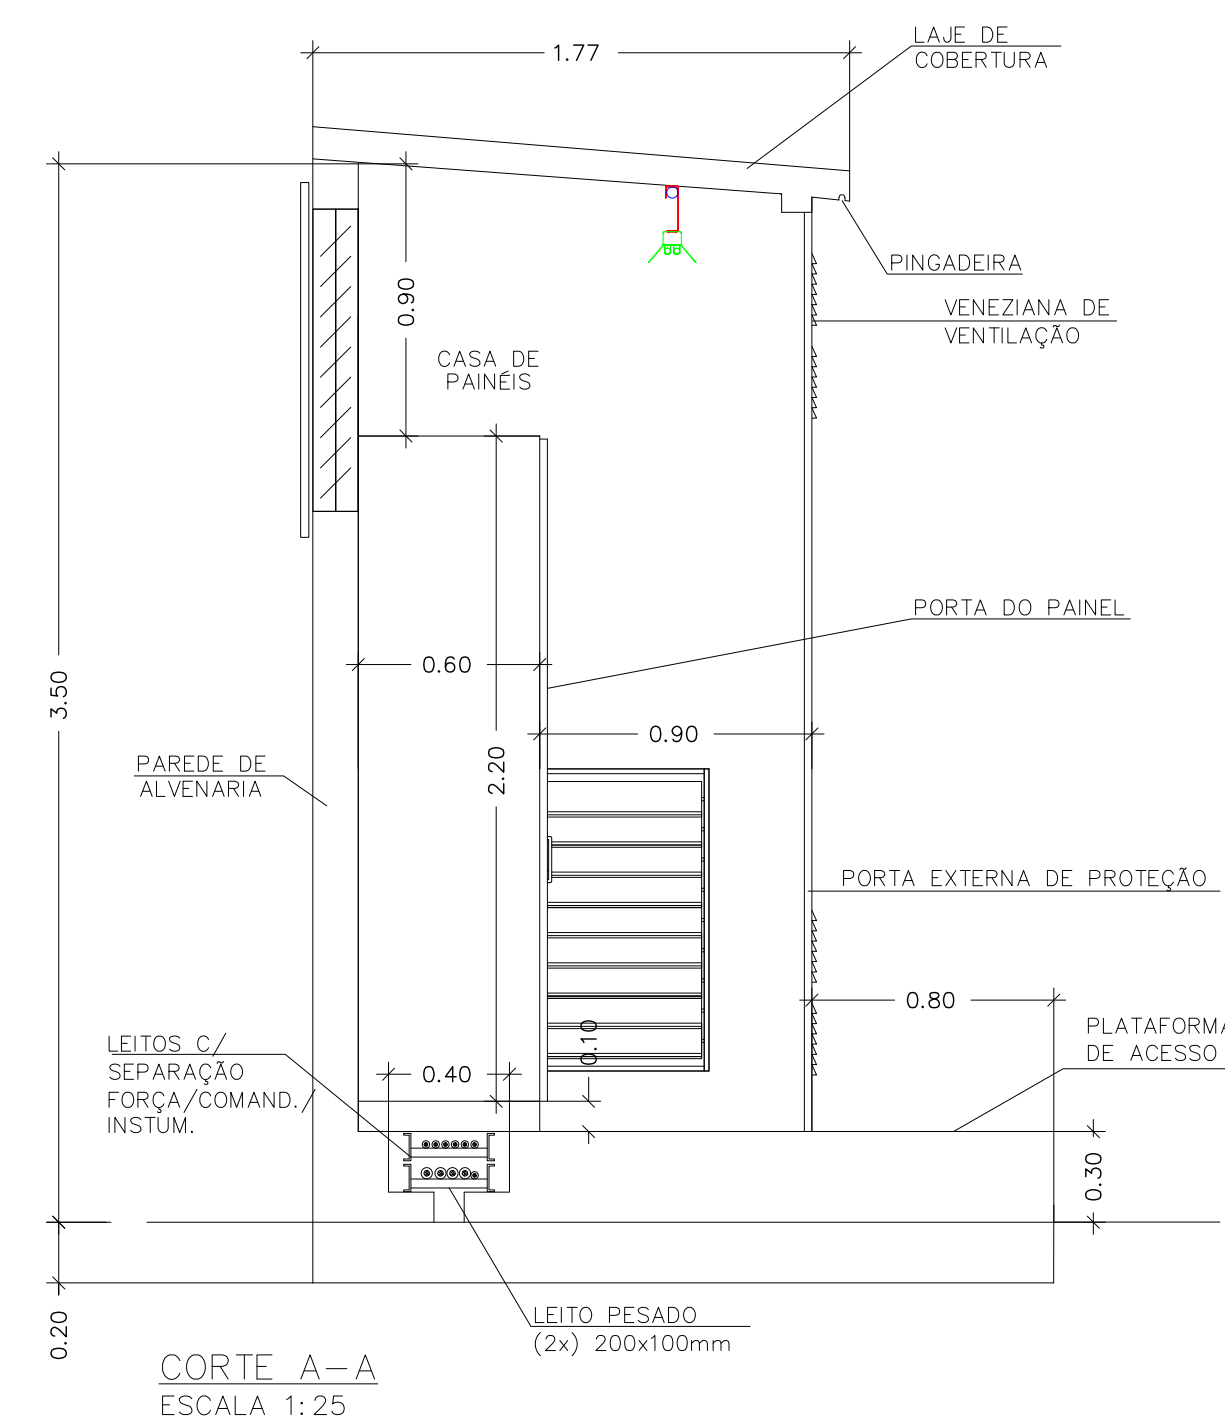

1) O DIMENSIONAL DO PAINEL DE CCM/CLP DEVE SER CONFIRMADO COM O FORNECEDOR DO PACOTE FECHADO DAS BOMBAS, ANTES DA CONSTRUÇÃO DESTA CASA DE PAINÉIS;

[illegible]