


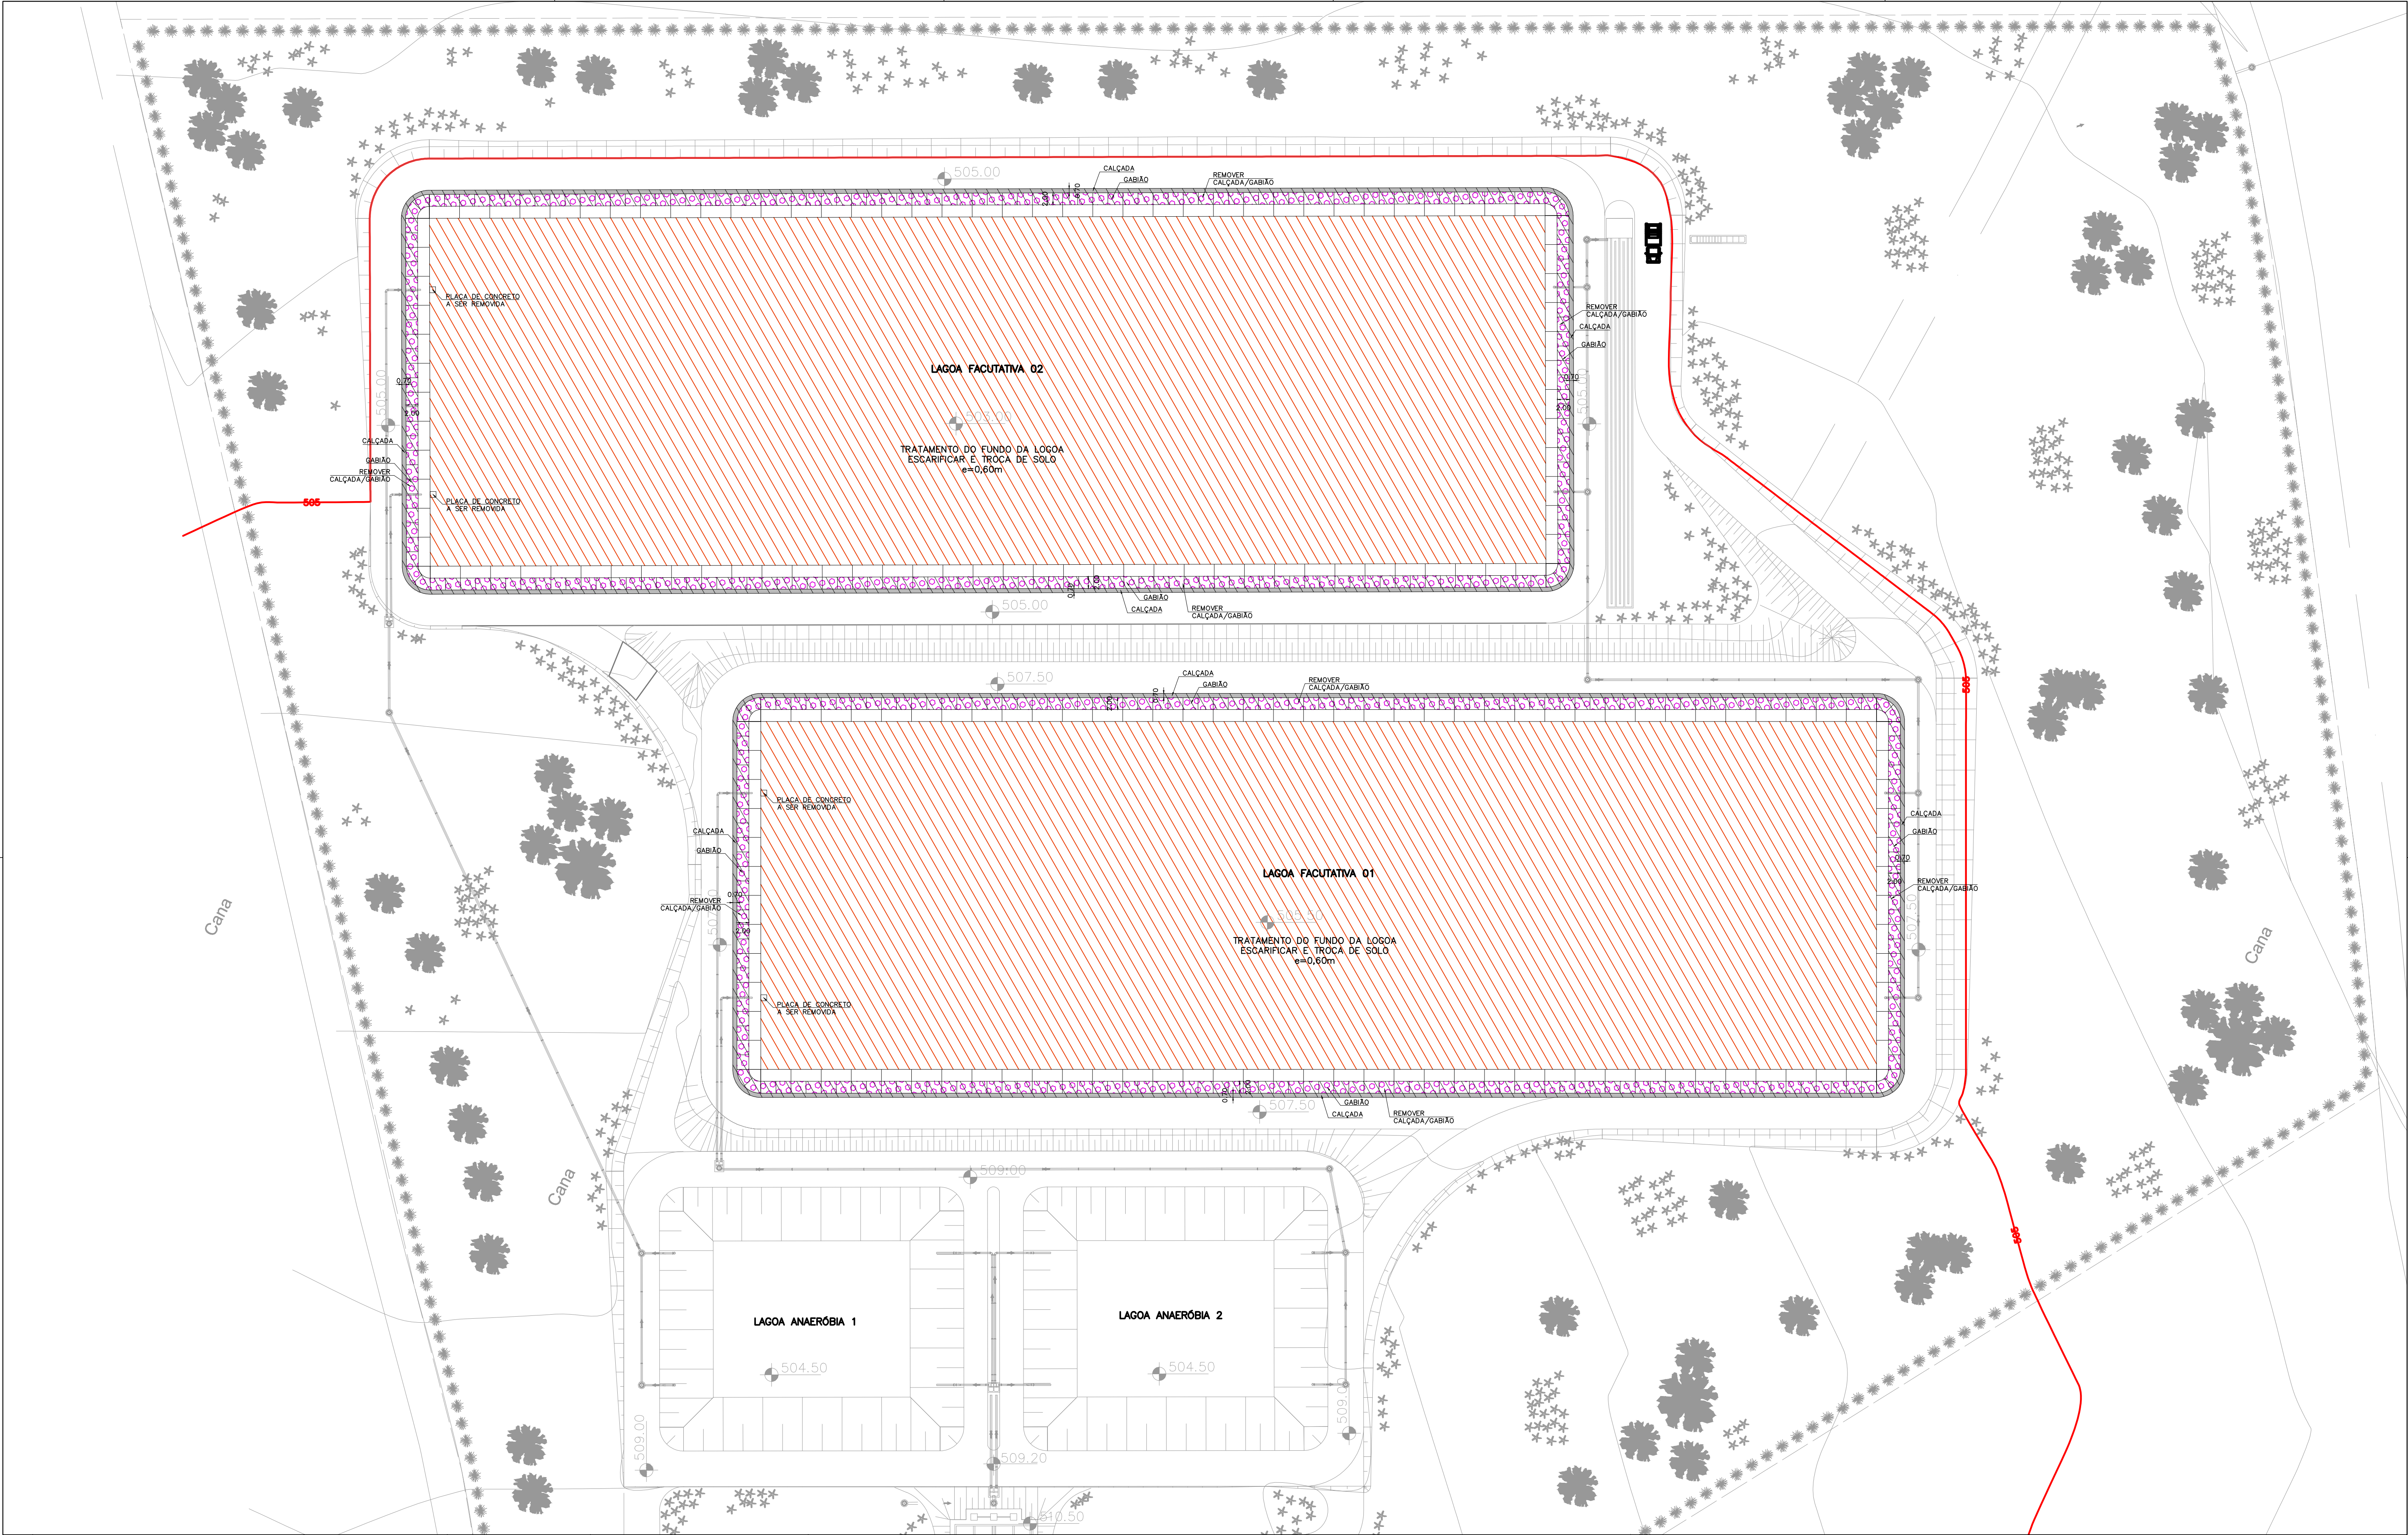

				 ENG CONSULTORIA ENG CONSULTORIA E PROJETOS S/S LTDA RUA DO COMANDO GARRANO, 3706 - SALA 05 - CENTRO, SÃO CARLOS, SP CNPJ: 06.907.077 ART: PROJ.2802/23.0221459584				ESTA FOLHA É PROPRIEDADE DA PREFEITURA MUNICIPAL DE SERTÃOZINHO, E SEU CONTEÚDO NÃO PODE SER COPIADO OU REVELADO A TERCEIROS. A LIBERAÇÃO OU A VERIFICAÇÃO DA CONFORMIDADE DESTES DOCUMENTOS EXIGE A RESPONSABILIDADE SOBRE O MESMO.				 PREFEITURA MUNICIPAL DE SERTÃOZINHO EMPREENDIMENTO: RECUPERAÇÃO DAS LAGOAS FACULTATIVAS DA ETE CRUZ DAS POSSES OBJETO: PROJETO GEOTECNICO PARA RECUPERAÇÃO DAS LAGOAS FACULTATIVAS OBRAS PROPOSTAS - PLANTA GERAL LOCAL: CEFET - SERTÃOZINHO, SP							
				VERIFICAÇÃO DA CONFORMIDADE															
				G.PROJ.S.															
				G.PLANEJ.															
				G.ENGEN.															
PROJ.		G. B.		COORD. ÁREA		COORD. PROJ.		RESP. TEC.											
G. B.		PEDRO IVO		ENG. PEDRO IVO DE ALMEIDA SANTOS		CREA:		5061135568											
Nº		DISCRIMINAÇÃO		REVISOR		VERIFICAÇÃO DA CONFORMIDADE		CÓDIGO		OBJETO									
		REVISÕES		DOCUMENTOS DE REFERÊNCIA															