


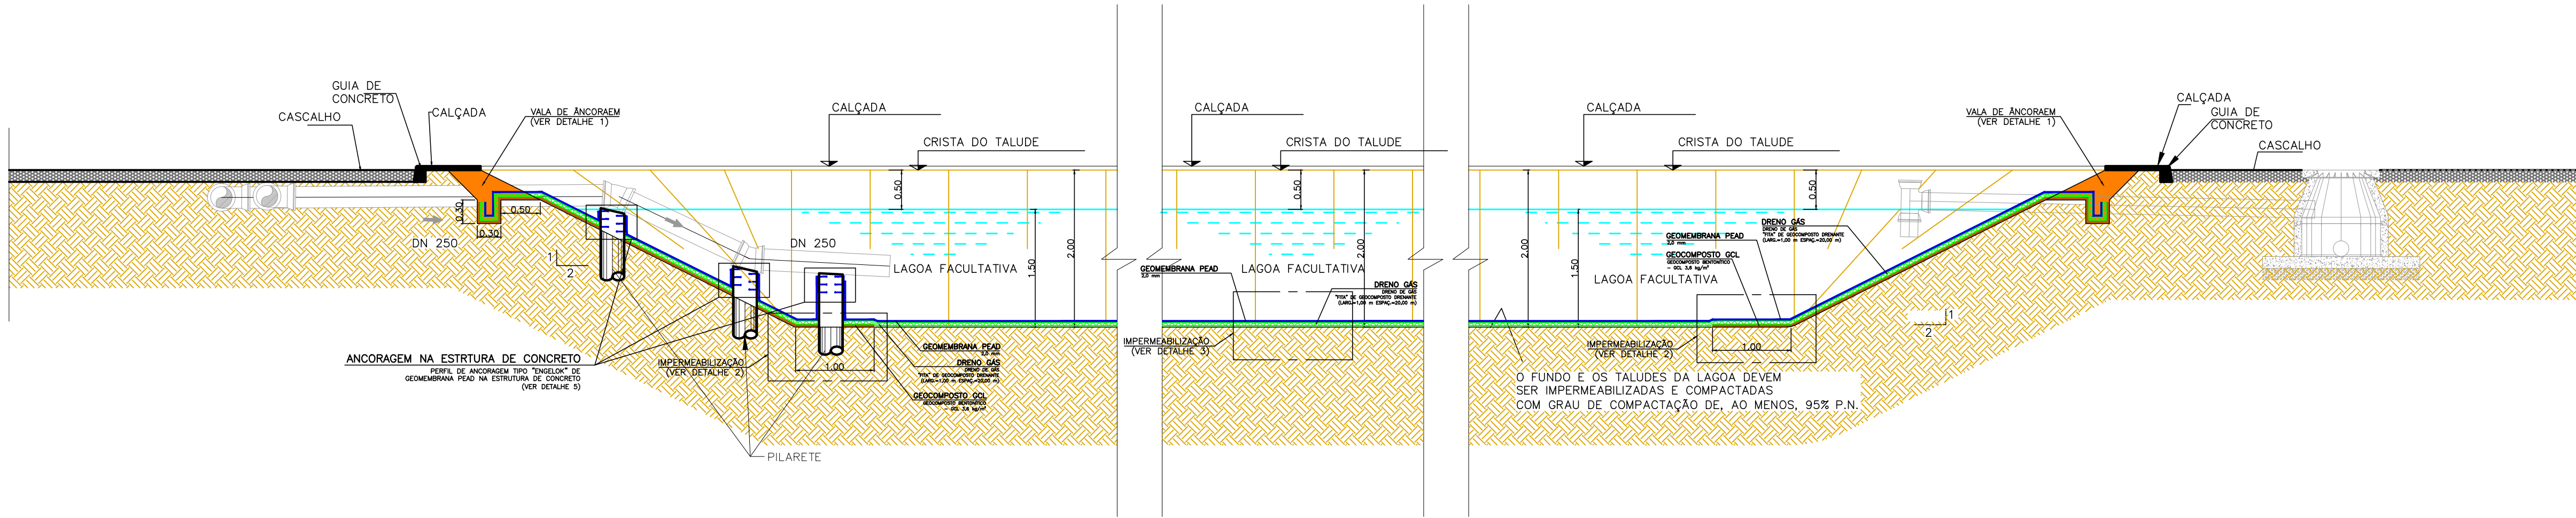


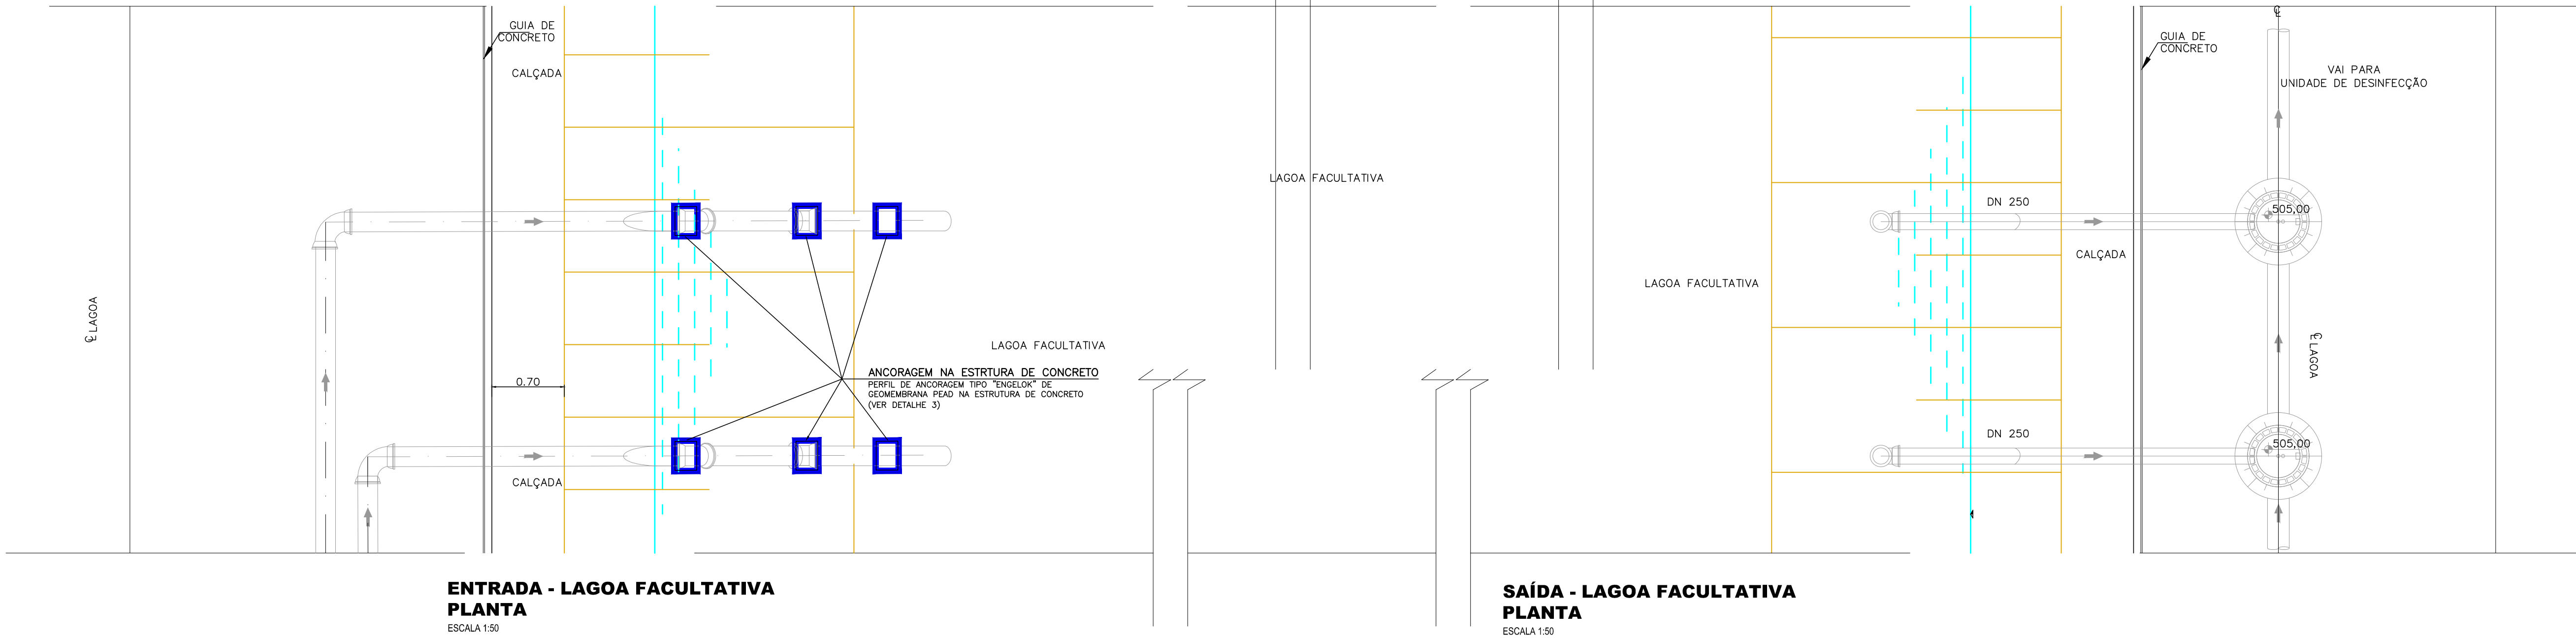


DETALHE 1 – ANCORAGEM DA GEOMEMBRANA NA CRISTA DO TALUDE
ESCALA 1:25

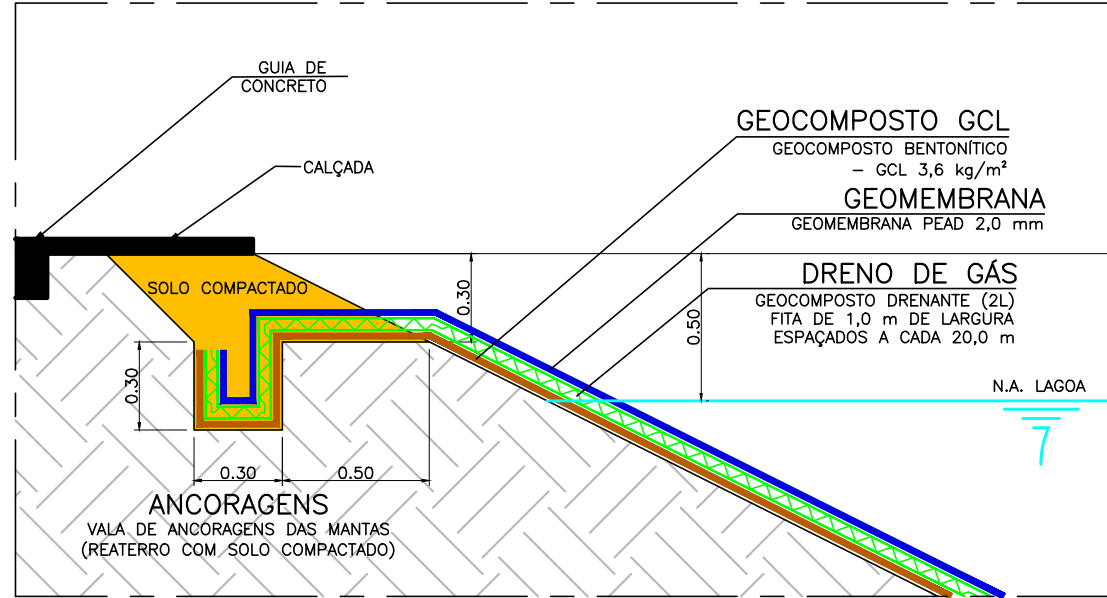


DETALHE 2 – PÉ DO TALUDE E FUNDO
ESCALA 1:25

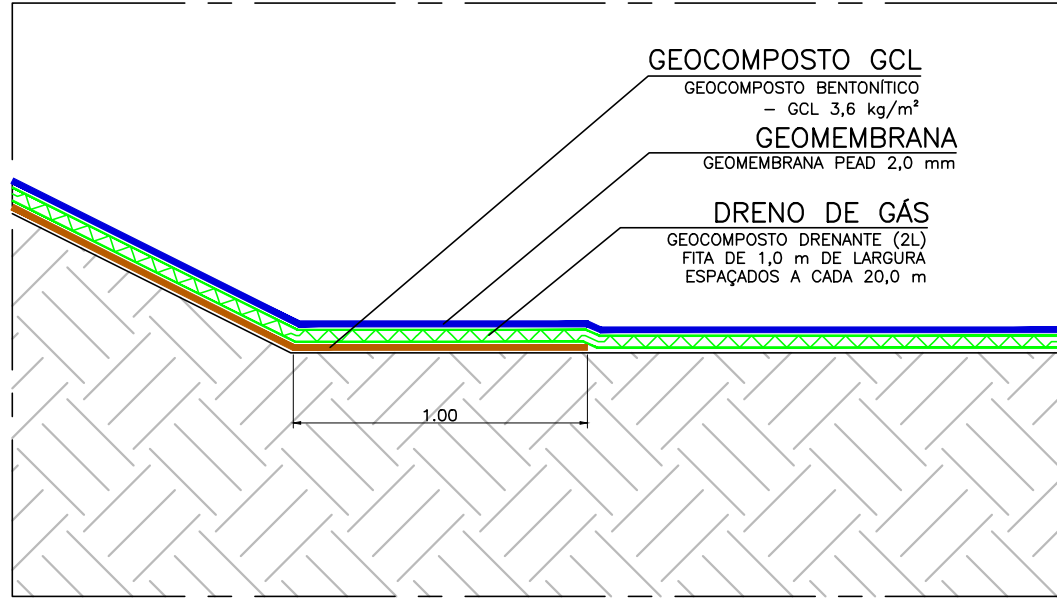


DETALHE 3 – DRENO GÁS
ESCALA 1:25

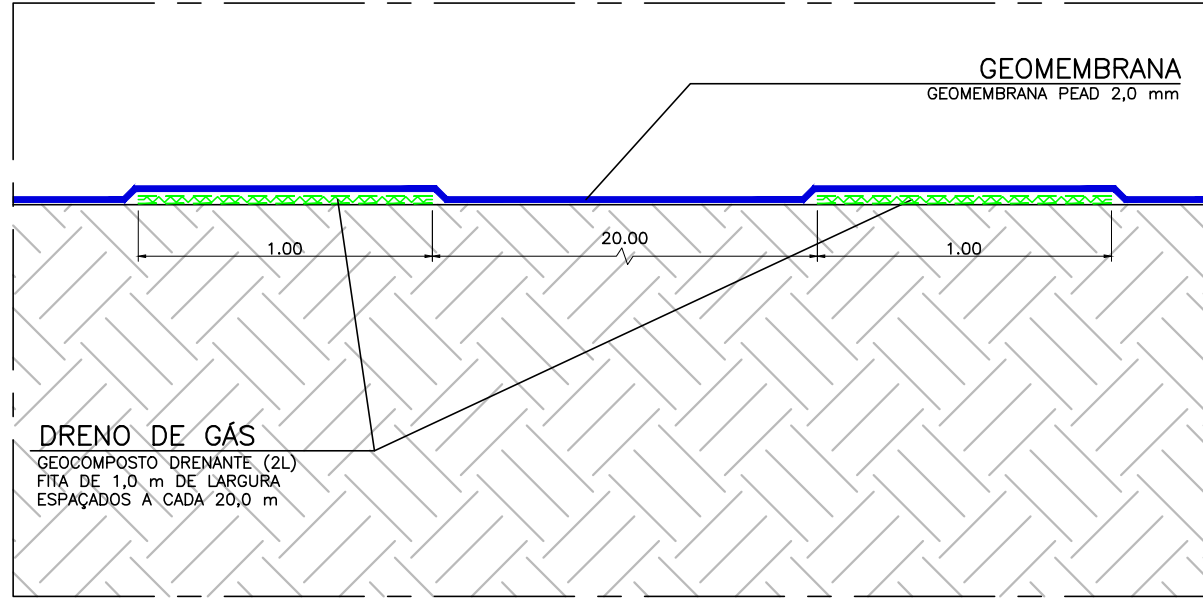

DETALHE 4 – SAÍDA DRENO DE GÁS
ESCALA 1:25

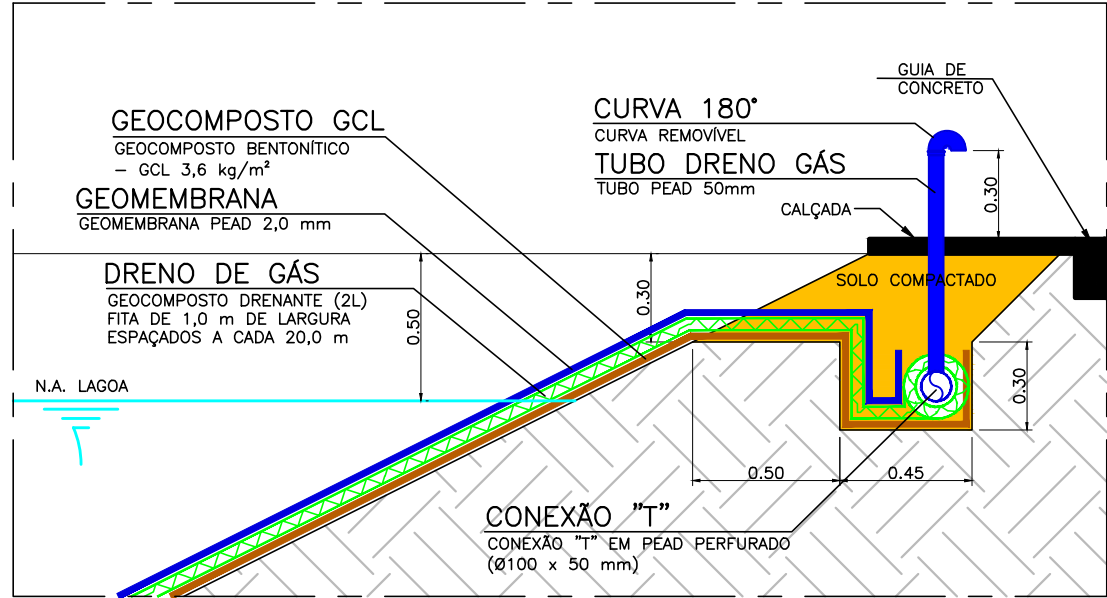

DETALHES 5 – ENGASTE DA GEOMEMBRANA

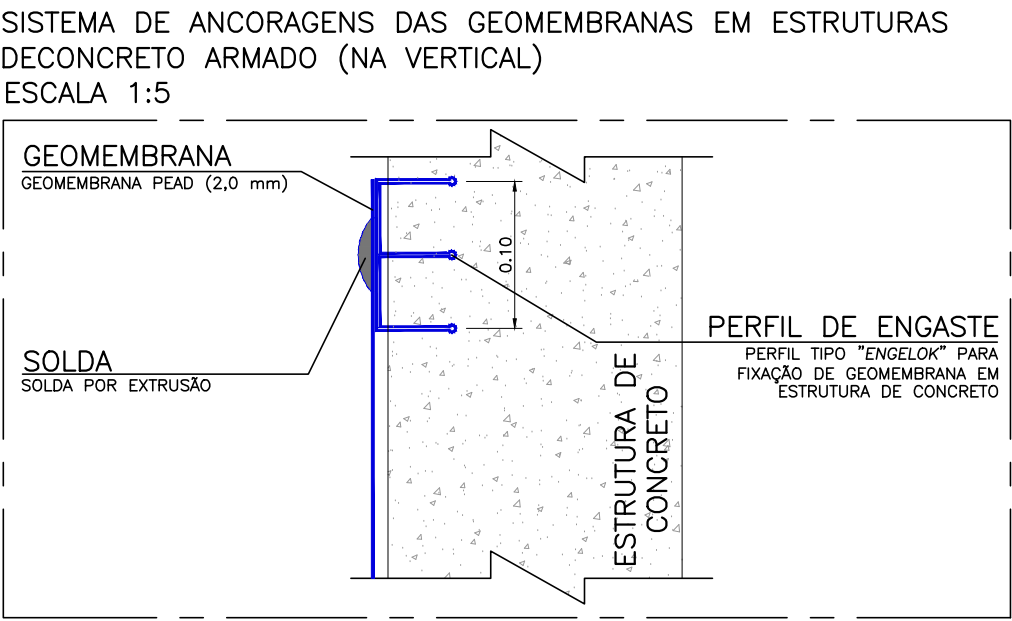

	</
--	--	----