



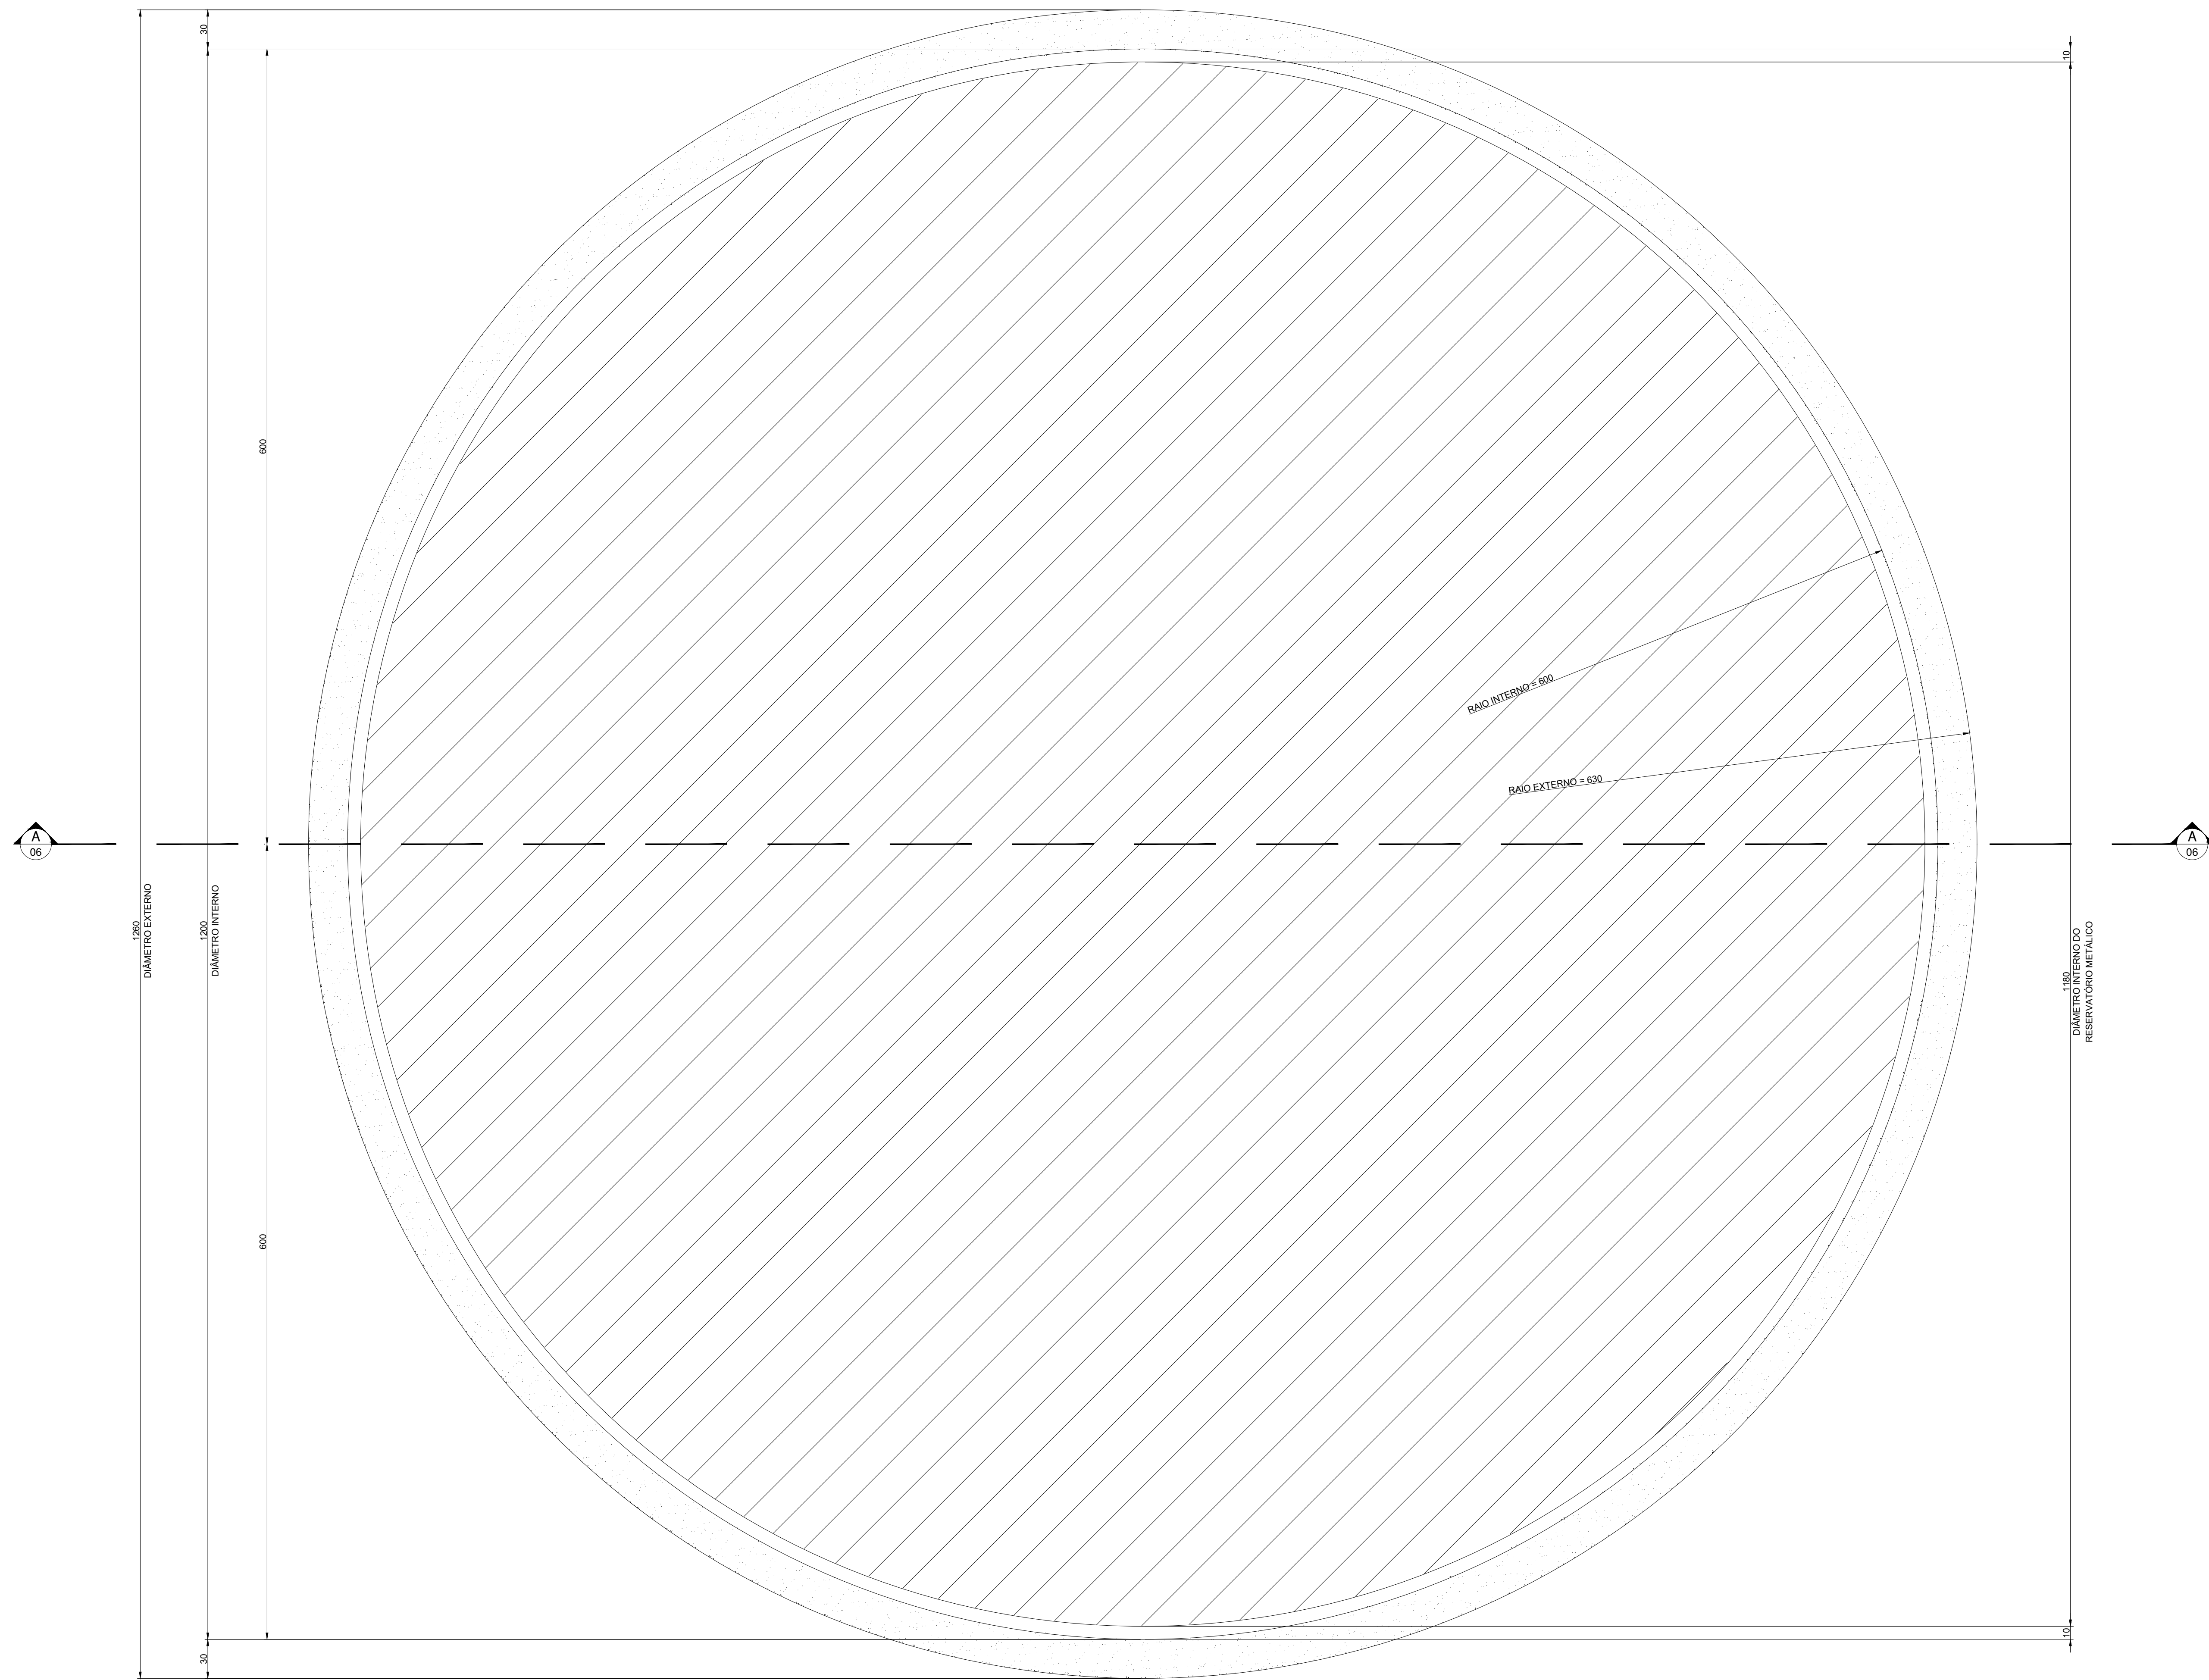


PLANTA - BASE DO RESERVATÓRIO 1.000m³
ESCALA 1:25

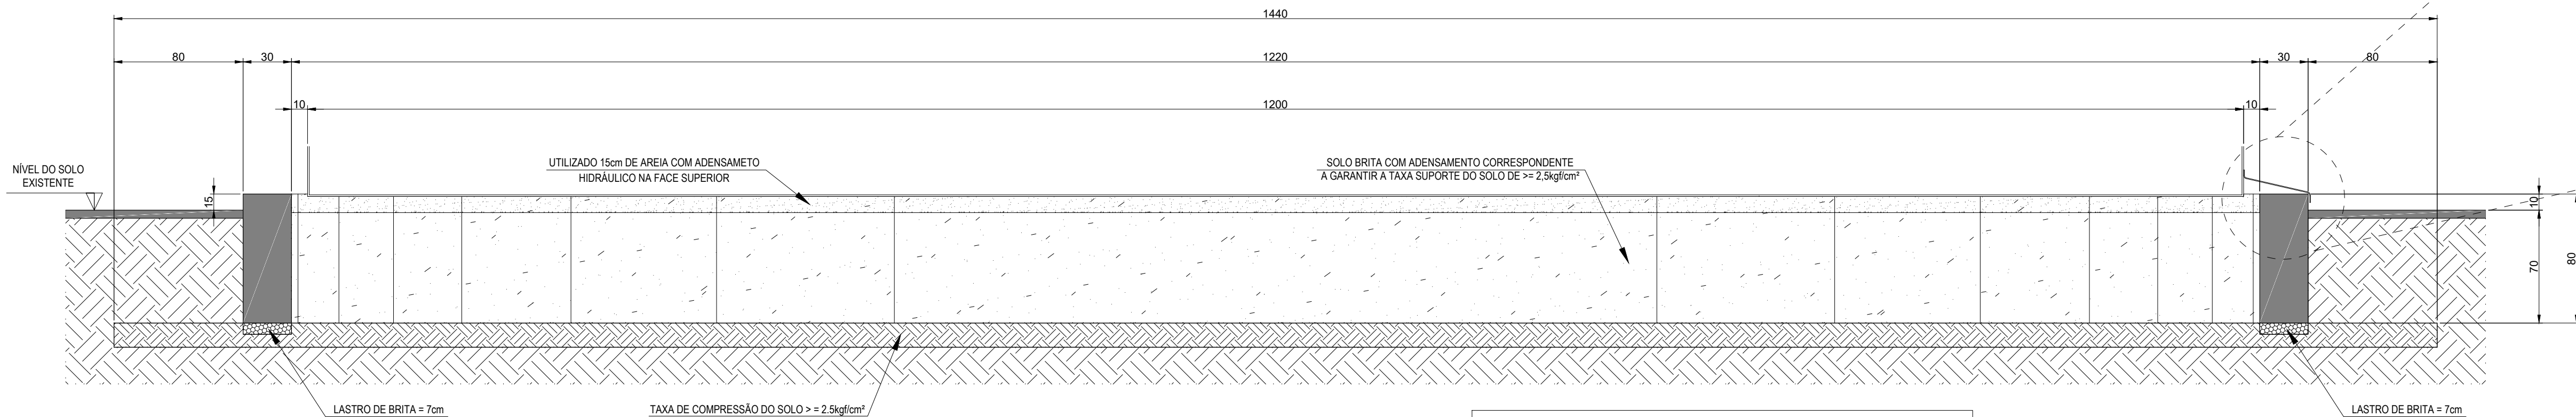


CORTE A-A
ESCALA 1:25

NOTA TÉCNICA:
É INDISPENSÁVEL A EXECUÇÃO DE SONDAGEM E A ORIENTAÇÃO TÉCNICA DE UM CONSULTOR DE SOLOS.

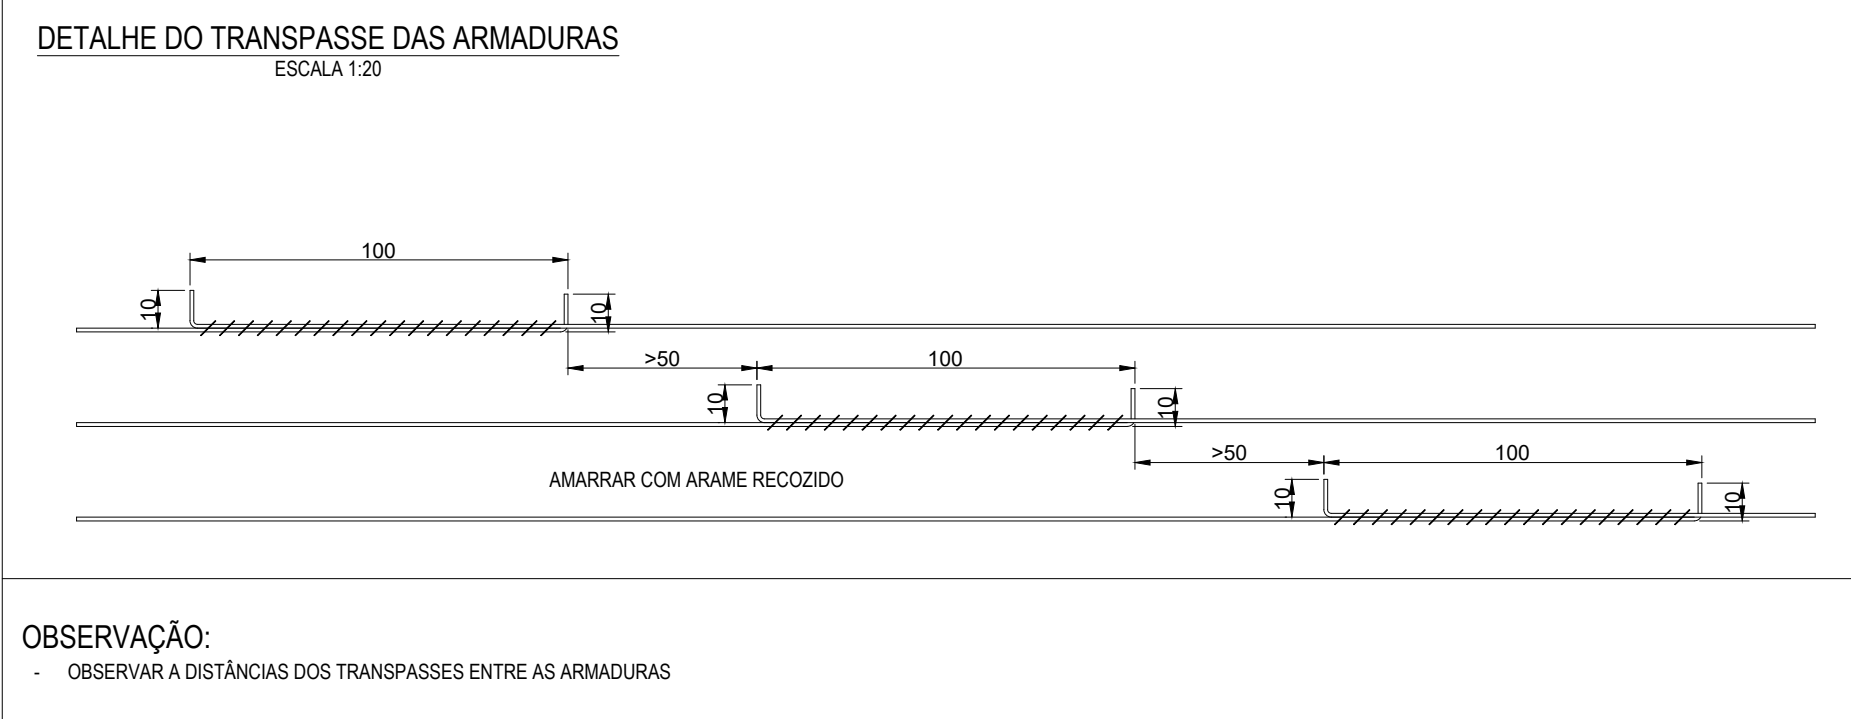

OBSERVAÇÃO:
- OBSERVAR A DISTÂNCIAS DOS TRANSPASSES ENTRE AS ARMADURAS

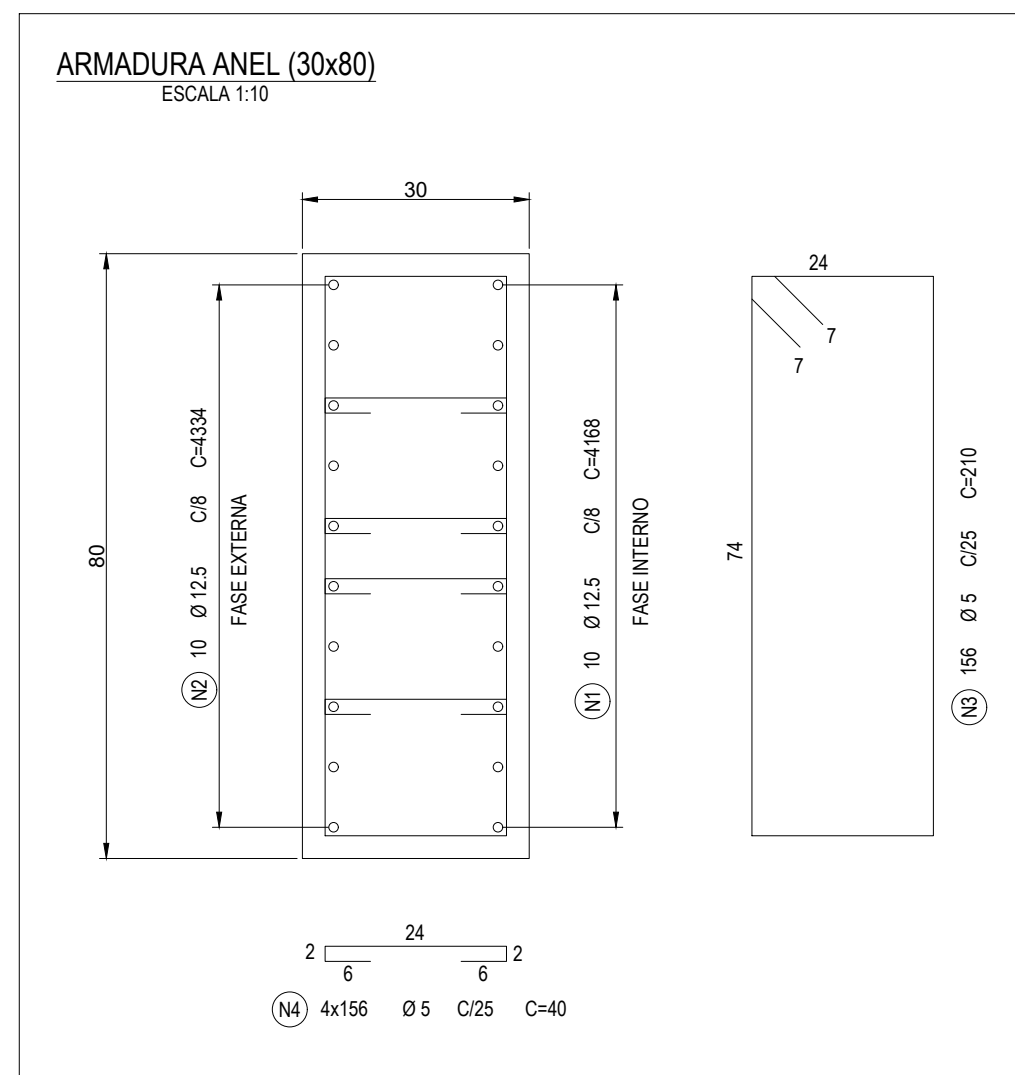

POS	BIT (mm)	QUANT	COMPRIMENTO	
			UNIT (cm)	TOTAL (cm)
ARMADURA ANEL (30x80)				
1	12,5	10	4188	41880
2	12,5	10	4354	43540
3	5	156	210	32760
4	5	624	60	37440

RESUMO AÇO CA 50/60			
AÇO	BIT (mm)	COMPR (m)	PESO (kg)
68R	5	517	80
92A	12,5	850	850
Peso Total	68R + 92A		930 kg

CONCRETO:
ESTRUTURA - 6A + 50mmBRTA 1
VOLUME DE CONCRETO DA BASE = 9,43m³

